MAPA DO CELÓW PROJEKTOWYCH
skala 1:500
Jednostka ewidencyjna: 186301_1 Rzeszów
Obręb ewidencyjny: 207 Śródmieście
Arkusz: 7.124.29.10.3.3 -3.4 -15.1.1

Układ odniesienia poziomy: 2000s7
Układ odniesienia wysokościowy: Kronsztadt '86'
Rzeszów, L.Dz.Zam.: GE.6642.3679.2015
Obszar aktualizacji oznaczono linią przerywaną.
Mapa aktualna w oznaczonym zakresie wg stanu na dzień 11.03.2015 Lks.rab.: 3/03/2015
Wydrukowano z aktualnej bazy GODGiK.

Arkusz:
7.124.29.10.3.3 -3.4 -15.1.1
30-48-13c3

Informacja o służebnościach gruntowych:
badano - nie stwierdzono.

Wykonawca:

USŁUGI GEODEZYJNE
OBGEO Obłój Zdzisław
35-231 Rzeszów, ul. Staromiejska 110
tel. 86-35-712, kom. 606-183-200
REGON 690079079

Sprawdzono z materiałami OUDP w Rzeszowie
- Wniesiono projektowane, uzgodnione lokalizacje i trasy urządzeń podziemnych.

Rzeszów, dnia .....

INSPEKTOR
Jacek Czajka

MAPA JEST ZGODNA
Z ORYGINAŁEM MAPY
DO CELÓW PROJEKTOWYCH

Poświadcza się, że niniejszy dokument został opracowany w wyniku prac geodezyjnych i kartograficznych, których rezultaty zawiera operat techniczny wpisany do ewidencji materiałów państwowego zasobu geodezyjnego i kartograficznego

Organ prowadzący państwowy zasób geodezyjny i kartograficzny	PREZYDENT M. RZESZOWA Geodezji Obrotu i Dokumentacji Geodezyjnej i Kartograficznej w Rzeszowie
Identyfikator ewidencyjny materiału zasobu operatu technicznego	P.186301_1.2015.869
Data wpisania operatu technicznego do ewidencji materiałów zasobu	24 MAR 2015
Imię, nazwisko i podpis osoby reprezentującej organ	[illegible]

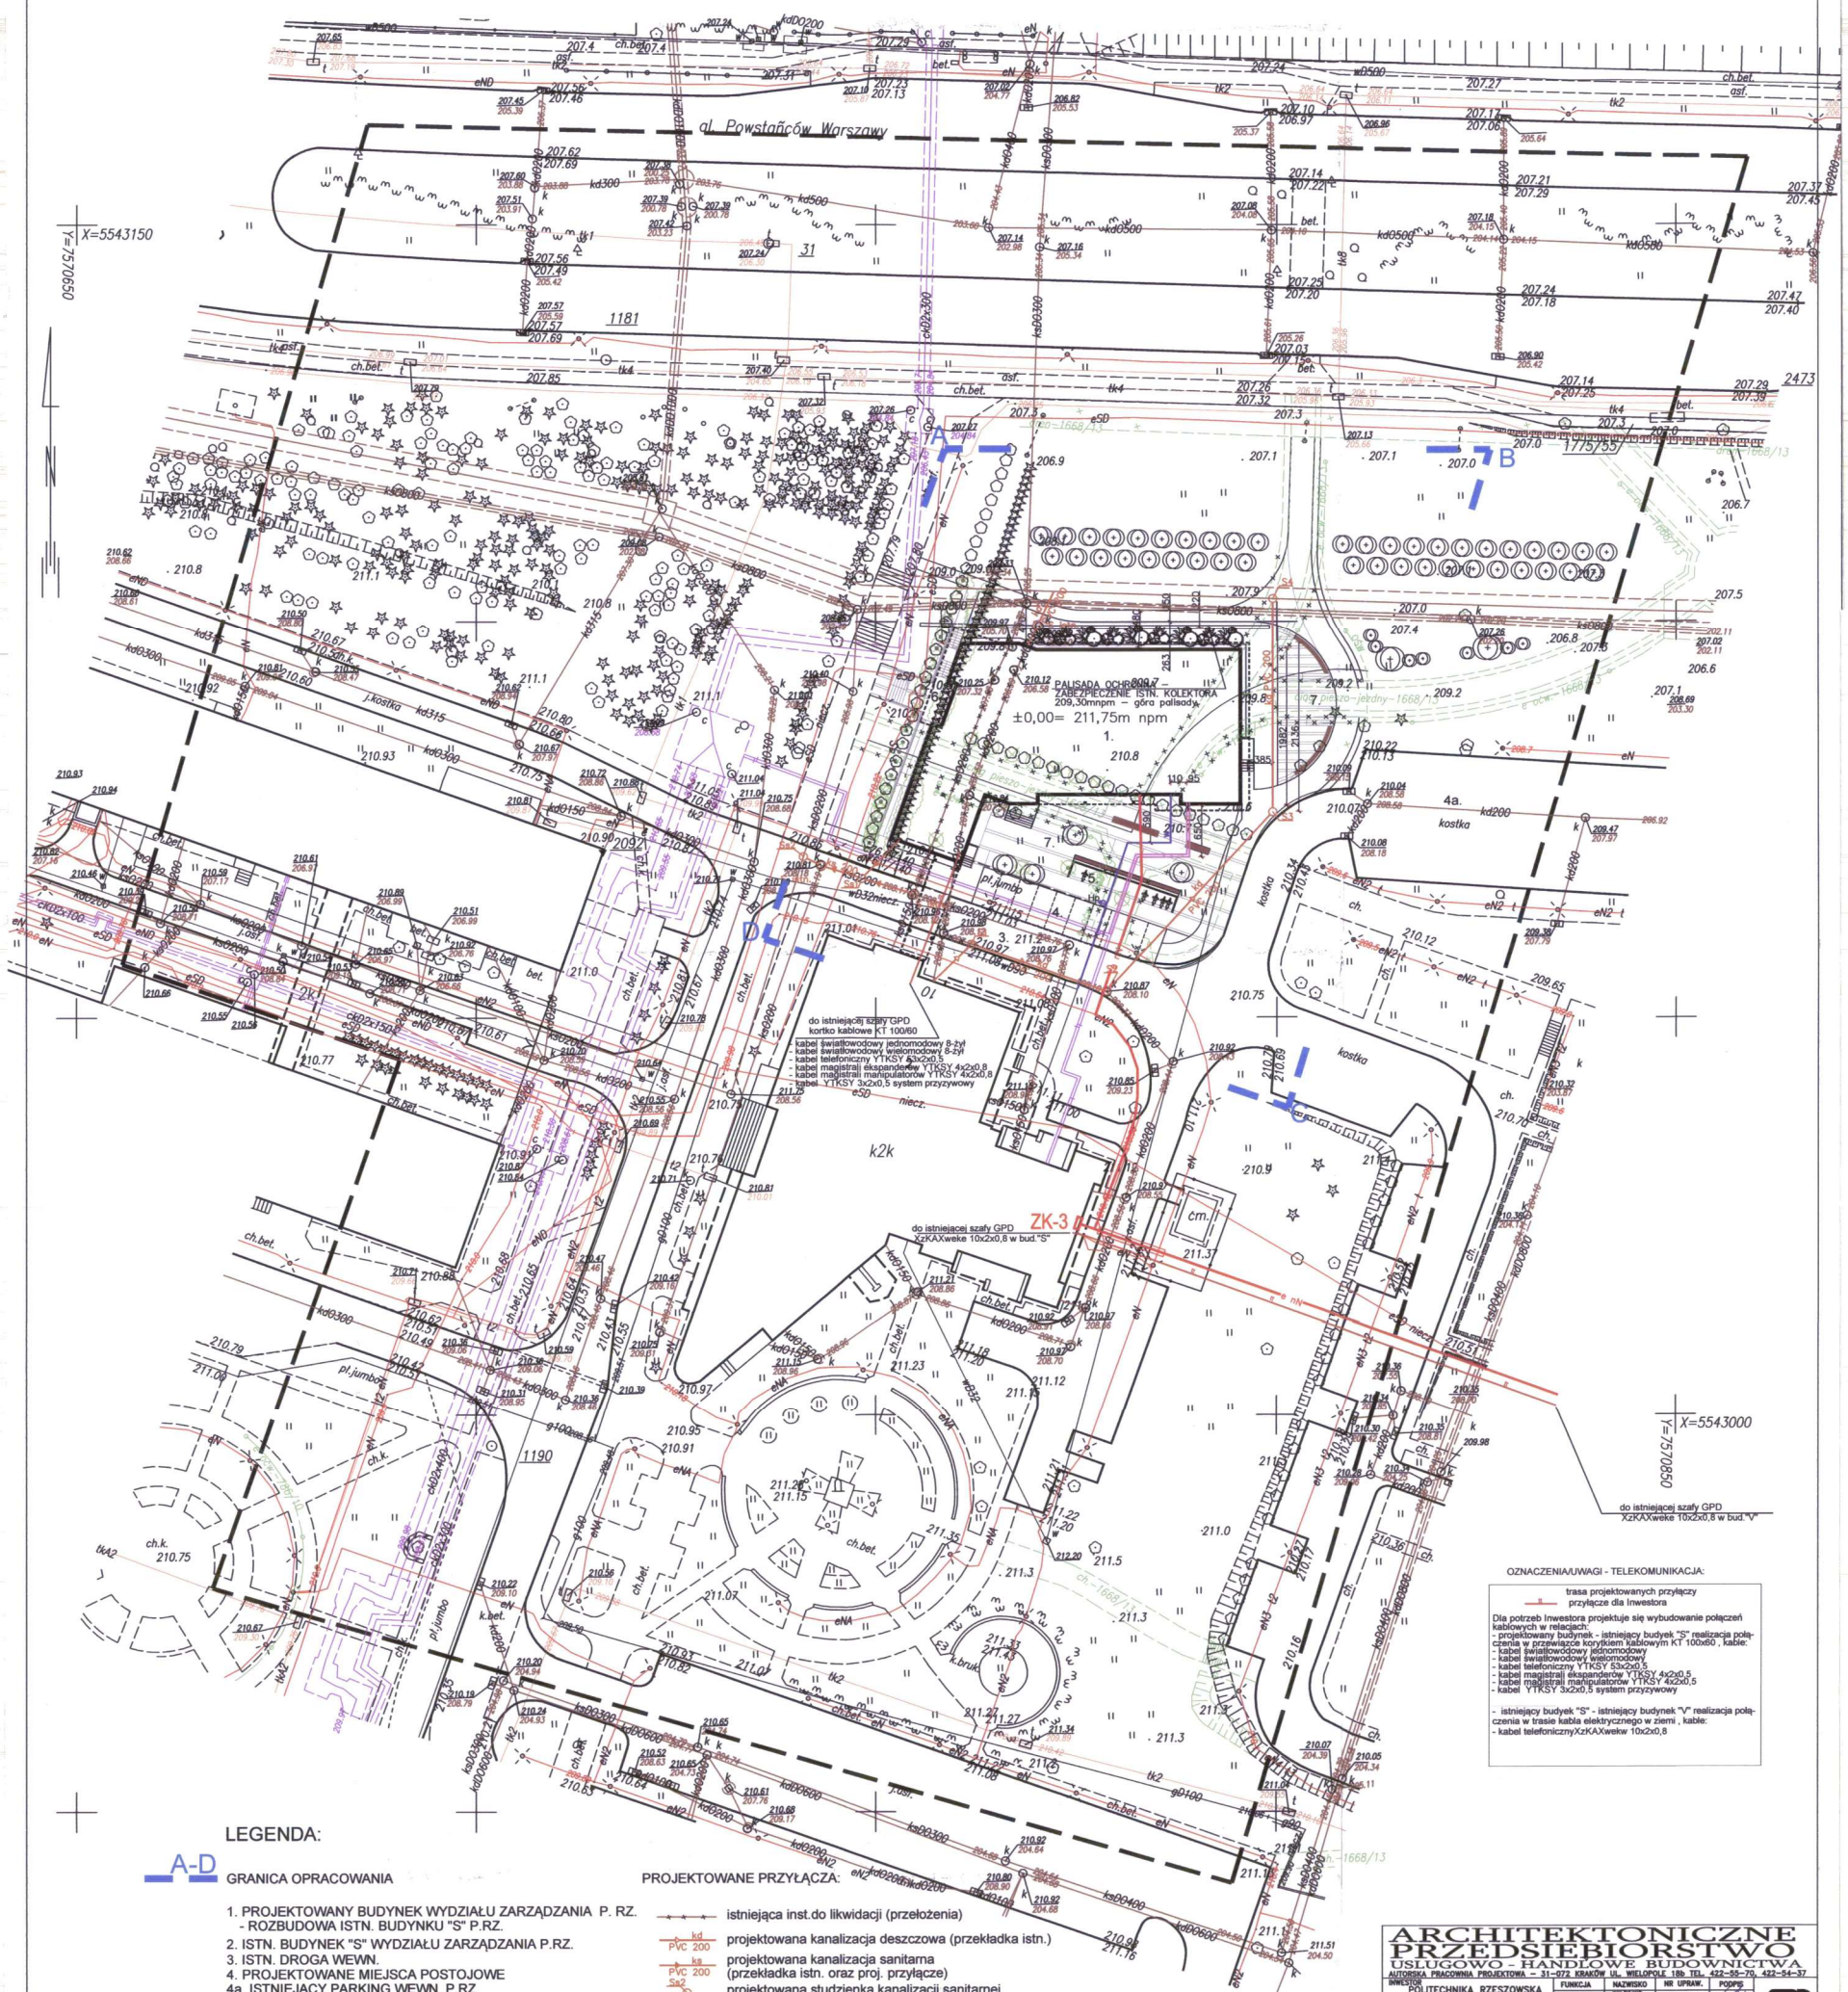

OZNACZENIA/UWAGI - TELEKOMUNIKACJA:

trasa projektowanych przyłączy
przyłącze dla Inwestora

Dla potrzeb Inwestora projektuje się wybudowanie połączeń kablowych w relacjach:
- projektowany budynek - istniejący budyek "S" realizacja połączenia w przewiązce korytkiem kablowym KT 100x60 , kable:
- kabel światłowodowy jednomodowy
- kabel światłowodowy wielomodowy
- kabel telefoniczny YTKSY 53x2x0,5
- kabel magistrali ekspanderów YTKSY 4x2x0,5
- kabel magistrali manipulatorów YTKSY 4x2x0,5
- kabel YTKSY 3x2x0,5 system przyzywowy

- istniejący budyek "S" - istniejący budynek "V" realizacja połączenia w trasie kabla elektrycznego w ziemi , kable:
- kabel telefoniczny XzKAXweke 10x2x0,8

LEGENDA:

A-D GRANICA OPRACOWANIA

1. PROJEKTOWANY BUDYNEK WYDZIAŁU ZARZĄDZANIA P. RZ.
   - ROZBUDOWA ISTN. BUDYNKU "S" P.RZ.
2. ISTN. BUDYNEK "S" WYDZIAŁU ZARZĄDZANIA P.RZ.
3. ISTN. DROGA WEWN.
4. PROJEKTOWANE MIEJSCA POSTOJOWE
4a. ISTNIEJĄCY PARKING WEWN. P.RZ.
5. PROJ. WIATA ZADASZONA NA ROWERY
6. WEJŚCIE GŁÓWNE DO BUDYNKU
7. PROJEKTOWANY PLAC REKREACYJNY

ISTN. DRZEWA I KRZEWY DO WYCINKI
PROJEKTOWANE NASADZENIA

PROJEKTOWANE PRZYŁĄCZA:

istniejąca inst.do likwidacji (przełożenia)
kd PVC 200 projektowana kanalizacja deszczowa (przekładka istn.)
ks PVC 200 projektowana kanalizacja sanitarna (przekładka istn. oraz proj. przyłącze)
Sa2 projektowana studzienka kanalizacji sanitarnej
Sdn projektowana studzienka kanalizacji deszczowej
studzienka istniejąca
w projektowane przyłącze wodociągowe
projektowane przyłącze c.o.
e nN projektowany kabel zasilający nN

ARCHITEKTONICZNE PRZEDSIEBIORSTWO USŁUGOWO - HANDLOWE BUDOWNICTWA
AUTORSKA PRACOWNIA PROJEKTOWA – 31-072 KRAKÓW UL. WIELOPOLE 18b TEL. 422-55-70, 422-54-37

INWESTOR: POLITECHNIKA RZESZOWSKA im. Ignacego Łukasiewicza Al. Powstańców Warszawy 12 35-959 Rzeszów	FUNKCJA	NAZWISKO	NR UPRAW.	PODPIS
	Gen.projektant	M. LIANECKI	97 / 65	
	Projektant	M. WALCZYKOW	OPW 63/220/76	
OBIEKT: Rozbudowa budynku "S" dla Wydziału Zarządzania Politechniki Rzeszowskiej – budowa Centrum Logistyki Politechniki Rzeszowskiej przy Al.Powstańców Warszawy na działce nr 1775/55 obręb 207 Śródmieście	Opracował	A. SKIBIŃSKI		
	Sprawdził	mgr inż. L. SERBIN	OPW 63/374/78	
TREŚĆ RYSUNKU: PROJEKT ZAGOSPODAROWANIA TERENU Z TRASĄ PROJ. PRZYŁĄCZY	Stadium	PROJEKT BUDOWLANY	Skala 1:500	Nr rysunku ES-20
	Nr proj.	NA/573/2014		
	Data	CZERWIEC 2015r.		