


-2,70m

RZUT PIWNIC ZAKRES PRAC BUDOWLANYCH

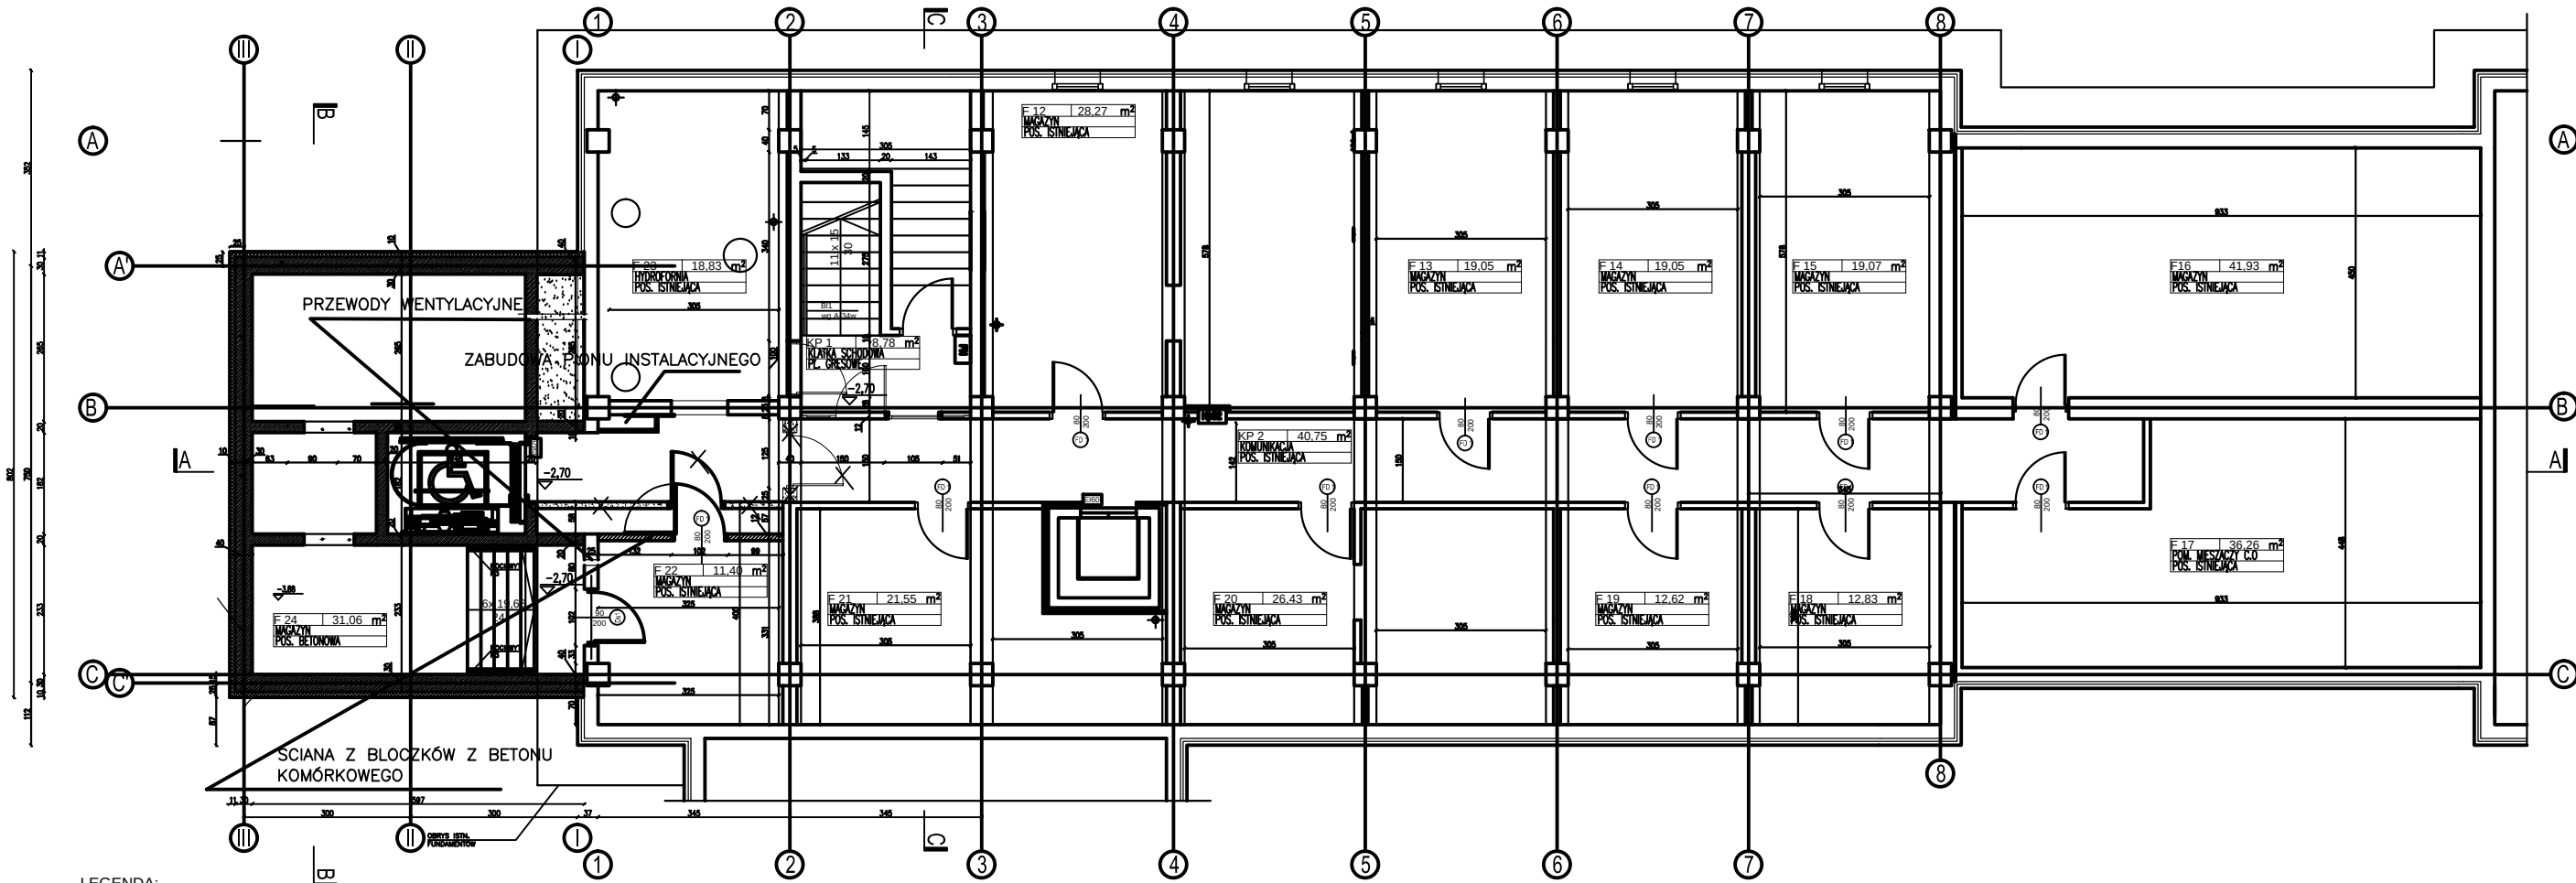

LEGENDA:

- ELEMENTY ISTNIEJĄCE
- PROJEKTOWANA ZABUDOWA G-K
- PROJEKTOWANA ŚCIANA MUROWANA
CEGLA PEŁNA LUB BETON KOMÓRKOWY
- WYBURZENIA
- PROJ. PION NAWODNIONY
- PROJ. I ISTN. HYDRANT Ø 25

POWIERZCHNIA UŻYTKOWA ISTNIEJACA = 361,27 m2 m2