


PLAN ORIENTACYJNY
SKALA 1:25 000

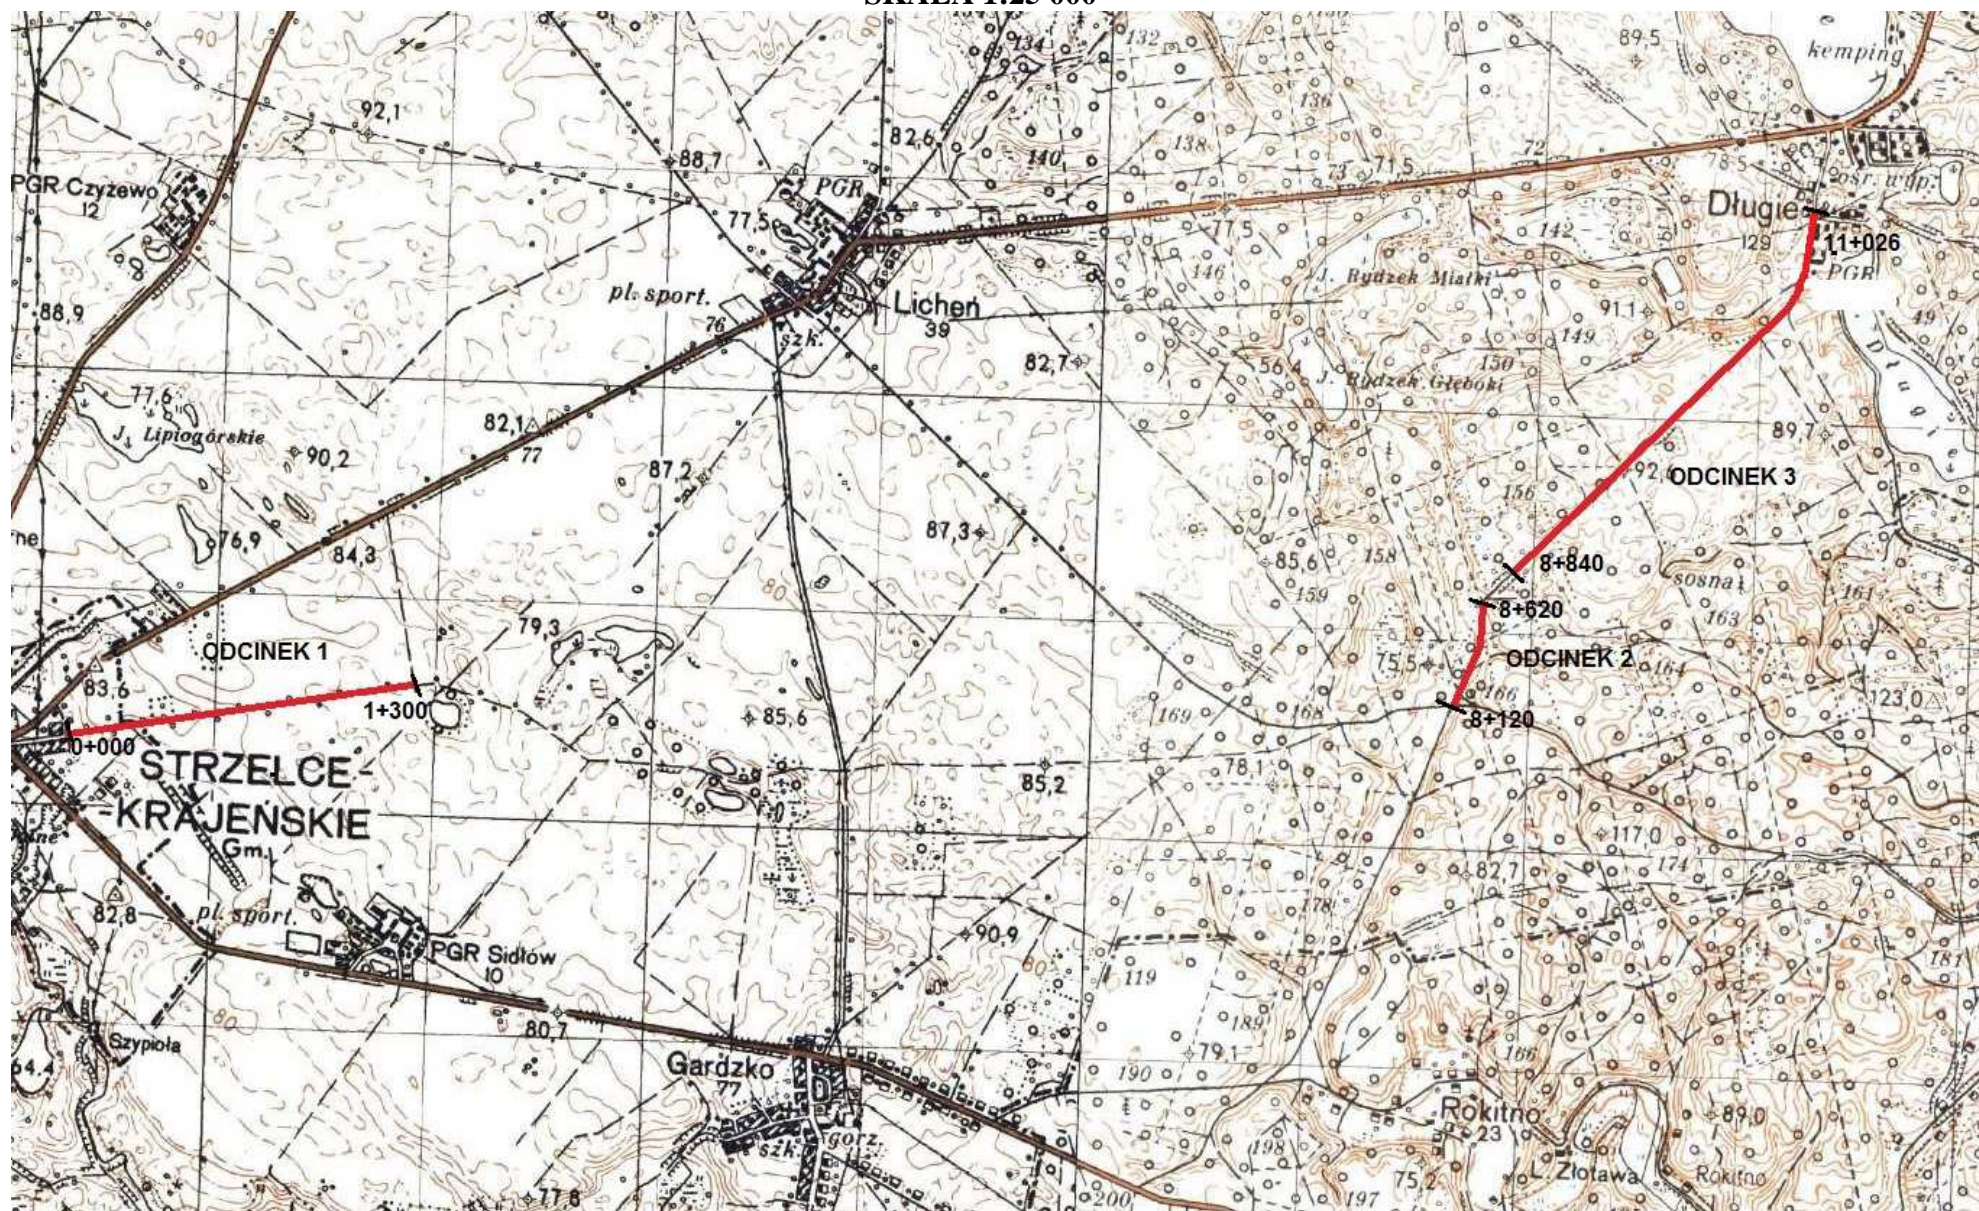

RYS. Nr 1