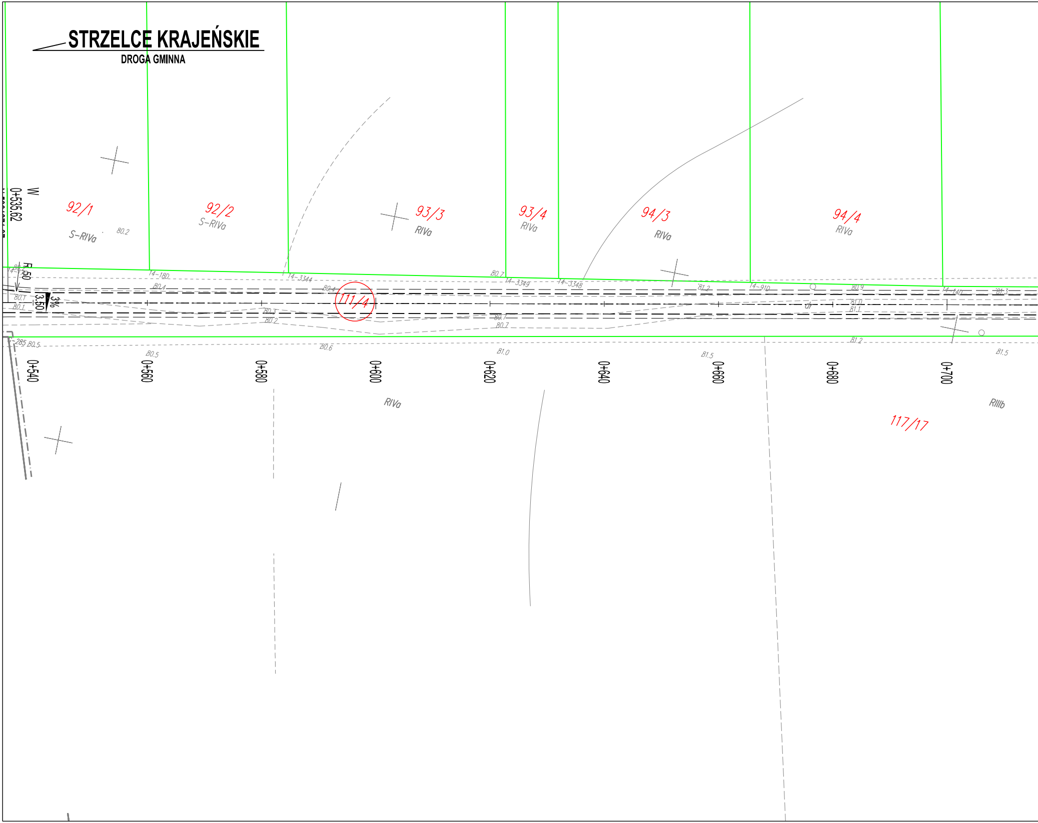

STRZELCE KRAJEŃSKIE
DROGA GMINNA
W
0+535.62
92/1
S-RIVa
80.2
92/2
S-RIVa
93/3
RIVa
93/4
RIVa
94/3
RIVa
94/4
RIVa
R=50
3.50
3%
14-180
14-3344
14-3349
14-3348
14-910
80.4
80.7
81.2
80.9
81.3
81.0
81.1
80.3
80.2
80.7
80.7
111/4
80.5
80.6
81.0
81.5
81.2
81.5
0+540
0+560
0+580
0+600
0+620
0+640
0+660
0+680
0+700
RIVa
117/17
RIIIb

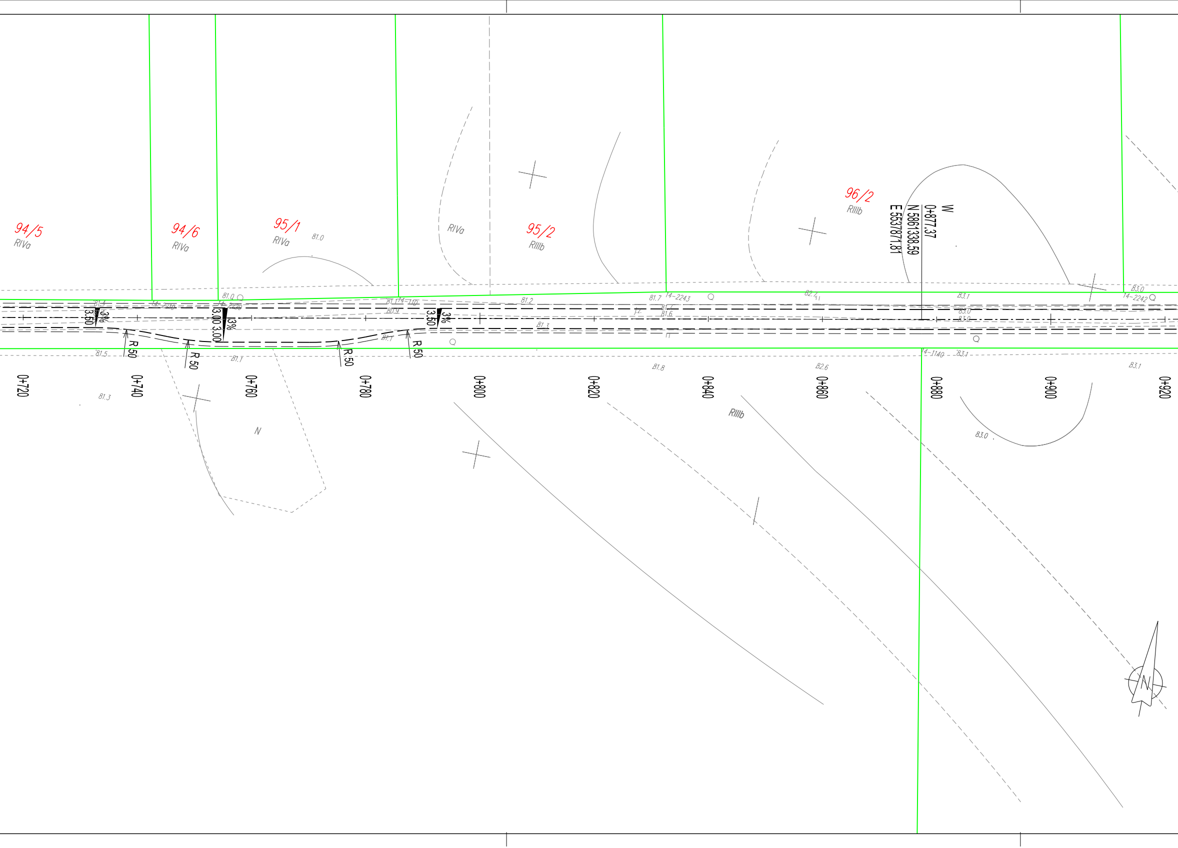
94/5
RIVa
94/6
RIVa
95/1
RIVa
81.0
RIVa
95/2
RIIIb
96/2
RIIIb
W
0+877.37
N 5861338.59
E 5537871.81
81.0
14-2243
14-2242
14-1140
81.7
81.2
81.3
81.6
81.8
82.4
82.6
83.0
83.1
81.5
81.7
81.3
3.50
3%
3.00 3.00
R 50
R 50
R 50
R 50
0+720
0+740
0+760
0+780
0+800
0+820
0+840
0+860
0+880
0+900
0+920
RIIIb
N
83.0
83.1

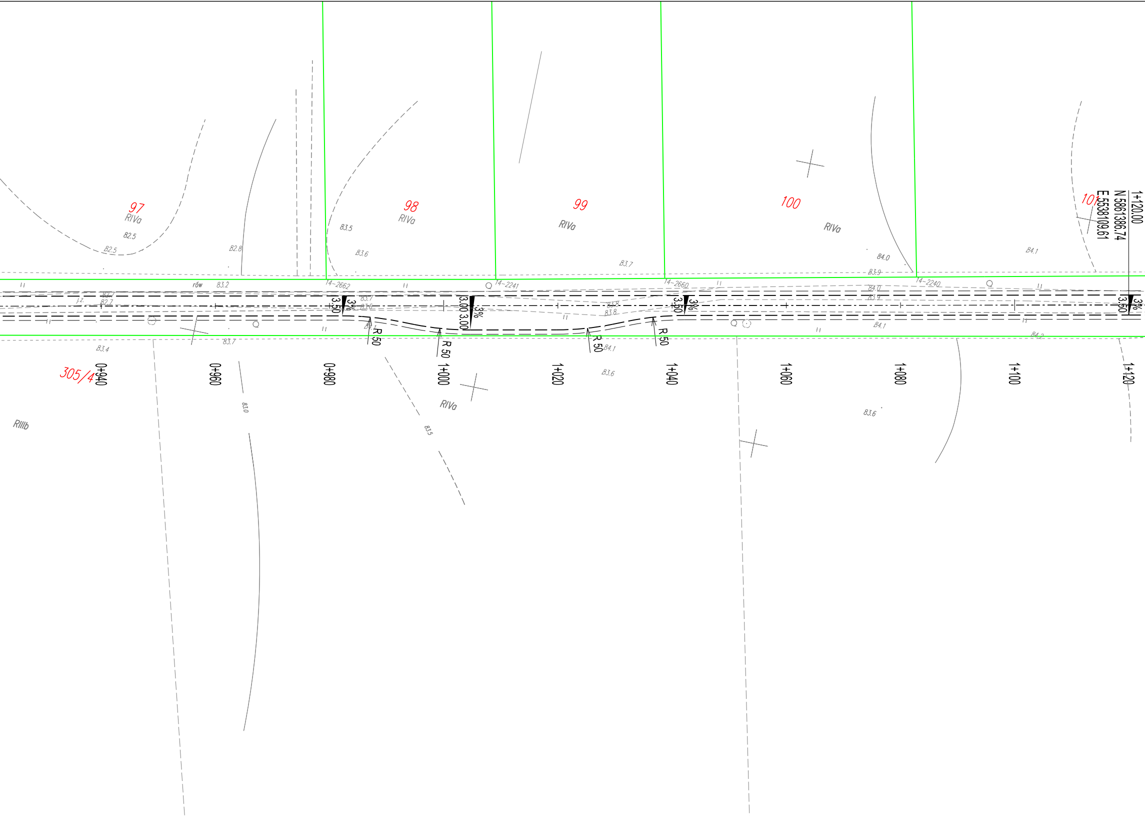
97
RIVa
82.5
82.5
82.8
98
RIVa
83.5
83.6
99
RIVa
83.7
100
RIVa
84.0
83.9
101
84.1
1+120.00
N 5861386.74
E 5538109.61
rów
83.2
j.z.
82.7
82.7
14-2662
14-2241
14-2660
14-2240
83.7
83.6
83.8
83.8
84.0
83.9
84.1
84.2
3.50
3%
3.00
3.00
3%
3.50
3%
3.50
3%
R 50
R 50
R 50
R 50
83.4
83.7
84.1
83.6
305/4
0+940
0+960
0+980
1+000
1+020
1+040
1+060
1+080
1+100
1+120
RIIIb
83.0
83.5
RIVa
83.6

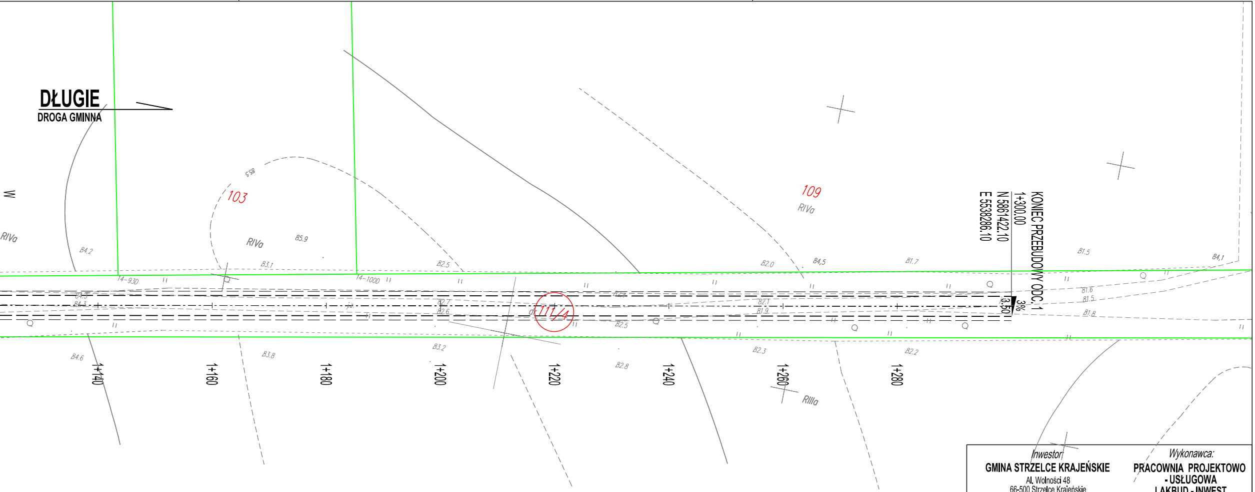
DŁUGIE
DROGA GMINNA
W
RIVa
84.2
103
85.5
RIVa
85.9
83.1
82.5
109
RIVa
82.0
84.5
81.7
81.5
84.1
14-930
14-1000
111/4
82.7
82.6
82.1
81.9
82.5
81.6
81.5
81.8
84.6
83.8
83.2
82.8
82.3
82.2
1+140
1+160
1+180
1+200
1+220
1+240
1+260
1+280
RIIIa
KONIEC PRZEBUDOWY ODC. 1
1+300.00
N 5861422.10
E 5538286.10
3%
3.50

Inwestor:

GMINA STRZELCE KRAJEŃSKIE
Al. Wolności 48
66-500 Strzelce Krajeńskie

NADLESNICTWO STRZELCE KRAJEŃSKIE
ul. Gorzowska 17
66-500 Strzelce Krajeńskie

Wykonawca:

PRACOWNIA PROJEKTOWO - USŁUGOWA LAKBUD - INWEST

Leszek Pussty
ul. W. Grabskiego 21/11
66-400 Gorzów Wlkp.

Stadium: *PROJEKT ZGŁOSZENIA ROBÓT*

Branża: *DROGOWA*

Obiekt: ***PRZEBUDOWA DROGI GMINNEJ ZŁOTAWA - DŁUGIE***

Adres: powiat strzelecko - drezdenecki gmina Strzelce Krajeńskie obręb 0017 Strzelce Krajeńskie - miasto (dz. ewid. nr 964) obręb 0014 Licheń (dz. ewid. 111/4)	*Skala* 1:500 *Nr rys.* 2.2
Tytuł rysunku: *PLAN SYTUACYJNY*	*Data:* 09.2016

Imię, nazwisko, stanowisko	*Nr uprawnień*	*Specjalność*	*Podpis*
mgr inż. Piotr Klepczyński *Projektant*	*WAM/0105/POOD/08*	*drogi*	Klep
mgr inż. Leszek Pussty *Opracowujący*			