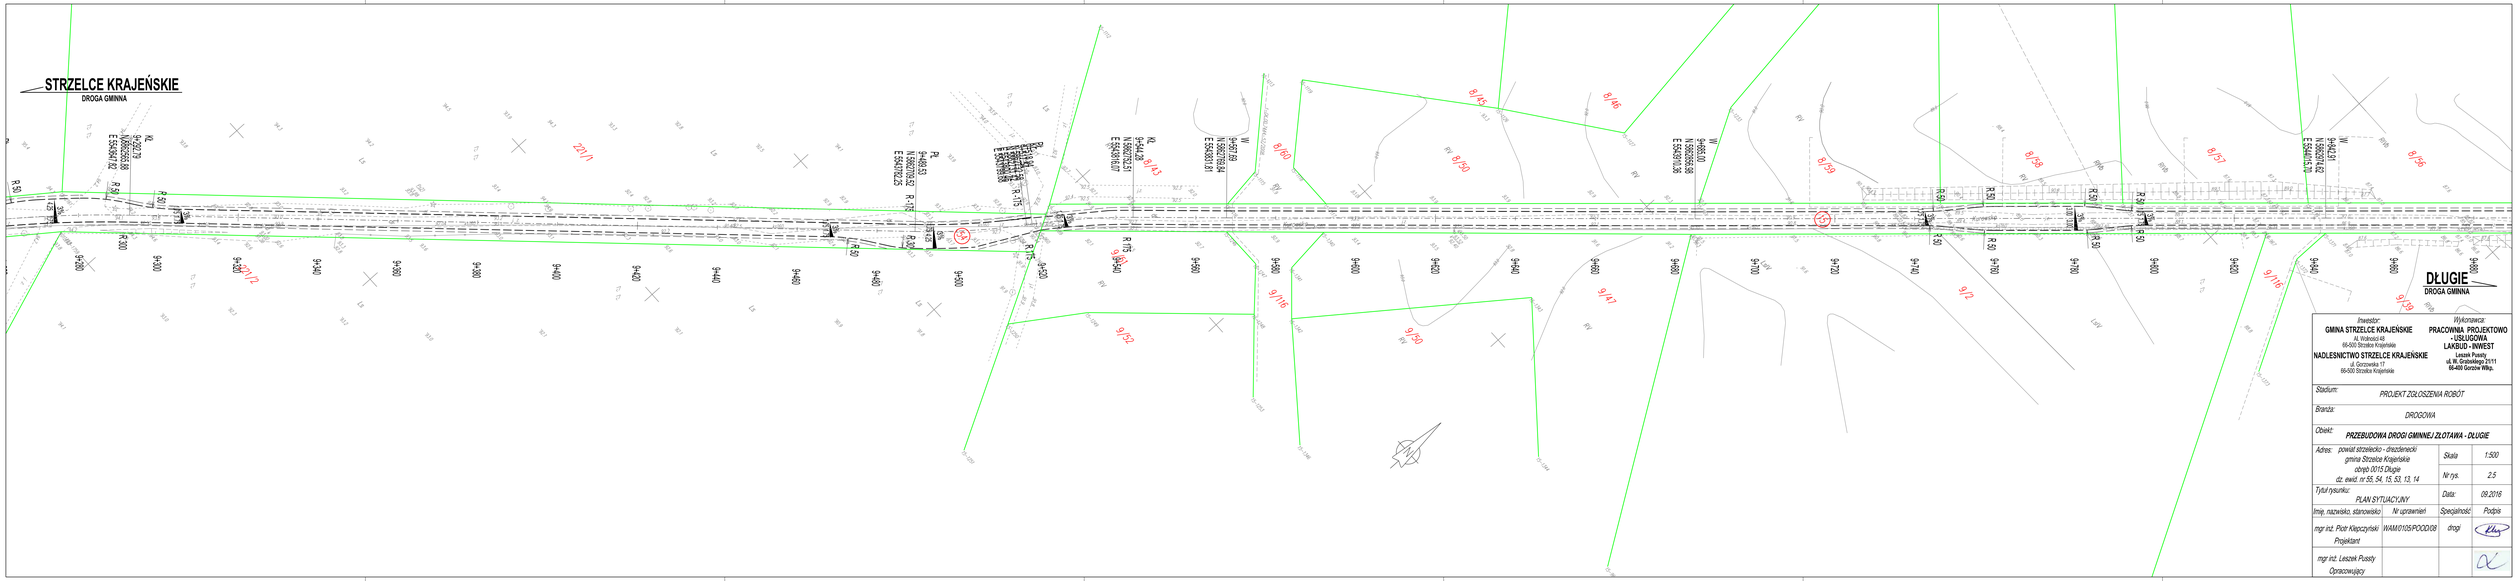

Inwestor: GMINA STRZELCE KRAJEŃSKIE, M. Wołoszki 48, 69-600 Strzelce Krajeńskie; NADLESNICTWO STRZELCE KRAJEŃSKIE, ul. Gorzowska 17, 69-600 Strzelce Krajeńskie	Wykonawca: PRACOWNIA PROJEKTOWO - USŁUGOWA LAKSUD - INWEST, Leszek Pusty, ul. W. Grabskiego 25/11, 66-400 Gorzów Wlkp.
Stadium:	PROJEKT ZGŁOSZENIA ROBÓT
Branża:	DROGOWA
Obiekt:	PRZEBUDOWA DROGI GMINNEJ ZŁOTAWA - DŁUGIE
Adres: powiat strzelecko - drezdenecki, gmina Strzelce Krajeńskie, obręb 0015 Długie, dz. ewid. nr 55, 54, 15, 53, 13, 14	Skala: 1:500; Nr rys.: 2.5
Tytuł rysunku:	PLAN SYTUACYJNY; Data: 09.2016
Imię, nazwisko, stanowisko:	Nr uprawnień: / Specjalność: / Podpis:
mgr inż. Piotr Klepczyński, Projektant	WAM/0105/POOD/08 / drogi
mgr inż. Leszek Pusty, Opracowujący	