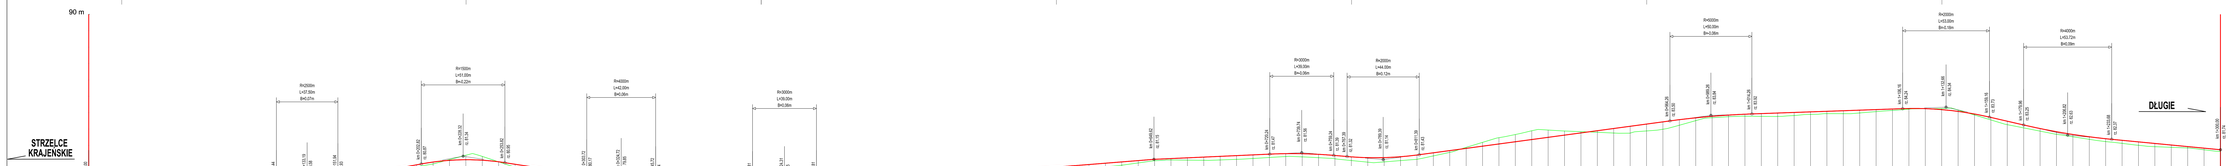

Wykop	
Nasyp	
Rzędne projektowane	
Rzędne istniejące	
Proste i łuki pionowe	
Proste i łuki poziome	
Kilometraż	

Inwestor:	Wykonawca:
GMINA STRZELCE KRAJEŃSKIE Al. Wolności 48 66-500 Strzelce Krajeńskie **NADLEŚNICTWO STRZELCE KRAJEŃSKIE** ul. Sanowska 7 66-500 Strzelce Krajeńskie	**PRACOWNIA PROJEKTOWO - USŁUGOWA LAKBUD - INWEST** **Leszek Puszty** **ul. M. Dobrzańskiego 31/11** **66-400 Gorzów Wlkp.**

Stadium:	PROJEKT ZAGOSPODAROWANIA ROBÓT
Branża:	DROGOWA
Obiekt:	**PRZEBUDOWA DROGI GMINNEJ ZŁOTAWA - DŁUGIE**
Adres: powiat strzelecko - drezdenecki gmina Strzelce Krajeńskie obręb 0017 Strzelce Krajeńskie - miasto (dz. ewid. nr 964) obręb 0014 Lubiel (dz. ewid. 1114)	Skala: 1:1000/1000 Nr rys. 4.1
Tytuł rysunku: PRZEKRÓJ PODŁUŻNY	Data: 09.2016
imię, nazwisko, stanowisko	Nr uprawnień / Specjalność: Profil
mgr inż. Piotr Klepczyński	WAM/0105/POOD/08 drogi
Projektant	
mgr inż. Leszek Puszty Opracowujący	