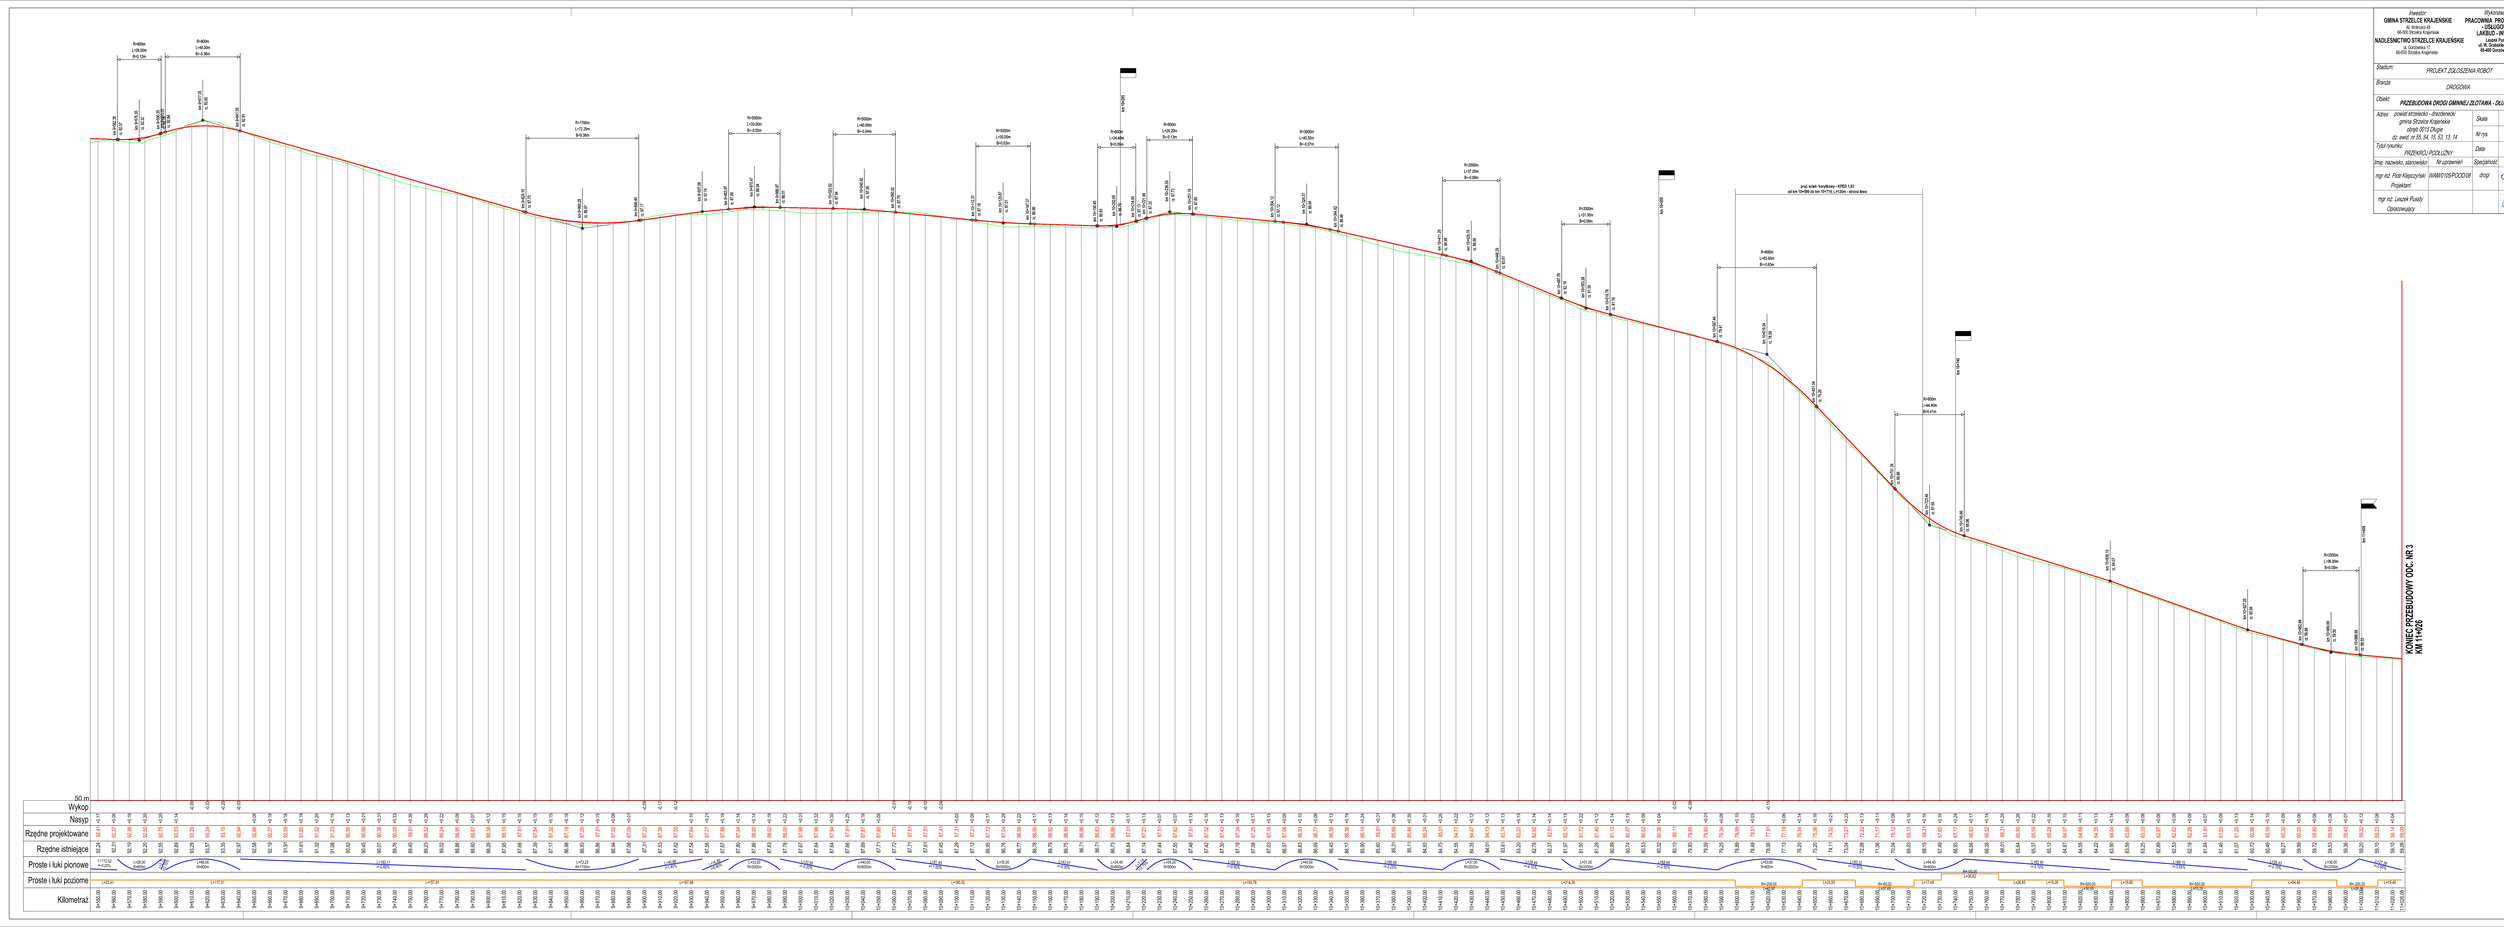

Inwestor: GMINA STRZELCE KRAJEŃSKIE, Al. Wolności 48, 66-500 Strzelce Krajeńskie; NADLEŚNICTWO STRZELCE KRAJEŃSKIE, ul. Grzybowska 17, 66-500 Strzelce Krajeńskie	Wykonawca: PRACOWNIA PROJEKTOWO - UBLICZOWA LAKIEJO - INWEST, Leszek Pusty, ul. W. Grodzkiego 2111, 66-400 Gorzów Wlkp.
Stadium:	PROJEKT ZGŁOSZENIA ROBÓT
Branża:	DROGOWA
Obiekt:	PRZEBUDOWA DROGI GMINNEJ ZŁOTAWA - DŁUGIE
Adres:	powiat strzelecko - drezdenecki gmina Strzelce Krajeńskie obręb 0015 Długie dz. ewid. nr 55, 54, 15, 53, 13, 14
Skala	1:1000/1000
Nr rys.	4.3
Tytuł rysunku:	PRZEKRÓJ PODŁUŻNY
Data:	09.2016
Imię, nazwisko, stanowisko	Nr uprawnień
Specjalność:	Podpis
mgr inż. Piotr Klepczyński Projektant	WAM0105/POOD/08
drogi	
mgr inż. Leszek Pusty Opracowujący	