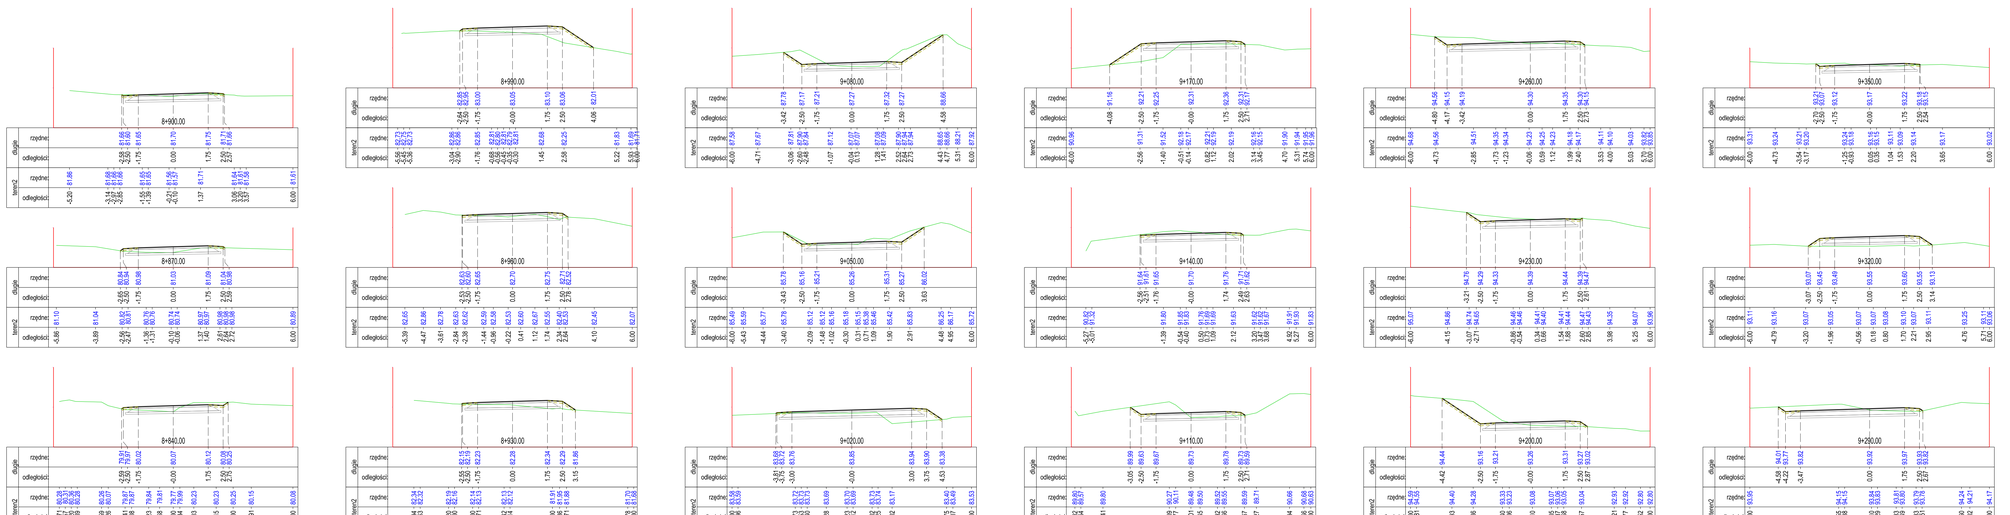

Inwestor:	Wykonawca:
GMINA STRZELCE KRAJEŃSKIE Al. Wolności 62 66-500 Strzelce Krajeńskie **NADLEŚNICTWO STRZELCE KRAJEŃSKIE** ul. Gorzowska 17 66-500 Strzelce Krajeńskie	**PRACOWNIA PROJEKTOWO - USŁUGOWA LAKBUD - INWEST** Leszek Puszty ul. M. Grabińskiego 21/11 65-420 Gorzów Wlkp.

Stadium:	PROJEKT ZGŁOSZENIA ROBÓT		
Branża:	DROGOWA		
Obiekt:	**PRZEBUDOWA DROGI GMINNEJ ZŁOTAWA - DŁUGIE**		
Adres:	powiat strzelecko - drezdenecki gmina Strzelce Krajeńskie obręb 0015 Długie dz. ewid. nr 55, 54, 15, 53, 13, 14	Skala	1:100/1000
		Nr rys.	5.5
Tytuł rysunku:	PRZEKROJE POPRZECZNE	Data:	09.2016
Imię, nazwisko, stanowisko	Nr uprawnień	Specjalność	Podpis
mgr inż. Piotr Klepczyński Projektant	WAM/0105/PODO/08	drogi	
mgr inż. Leszek Puszty Opracowujący			