
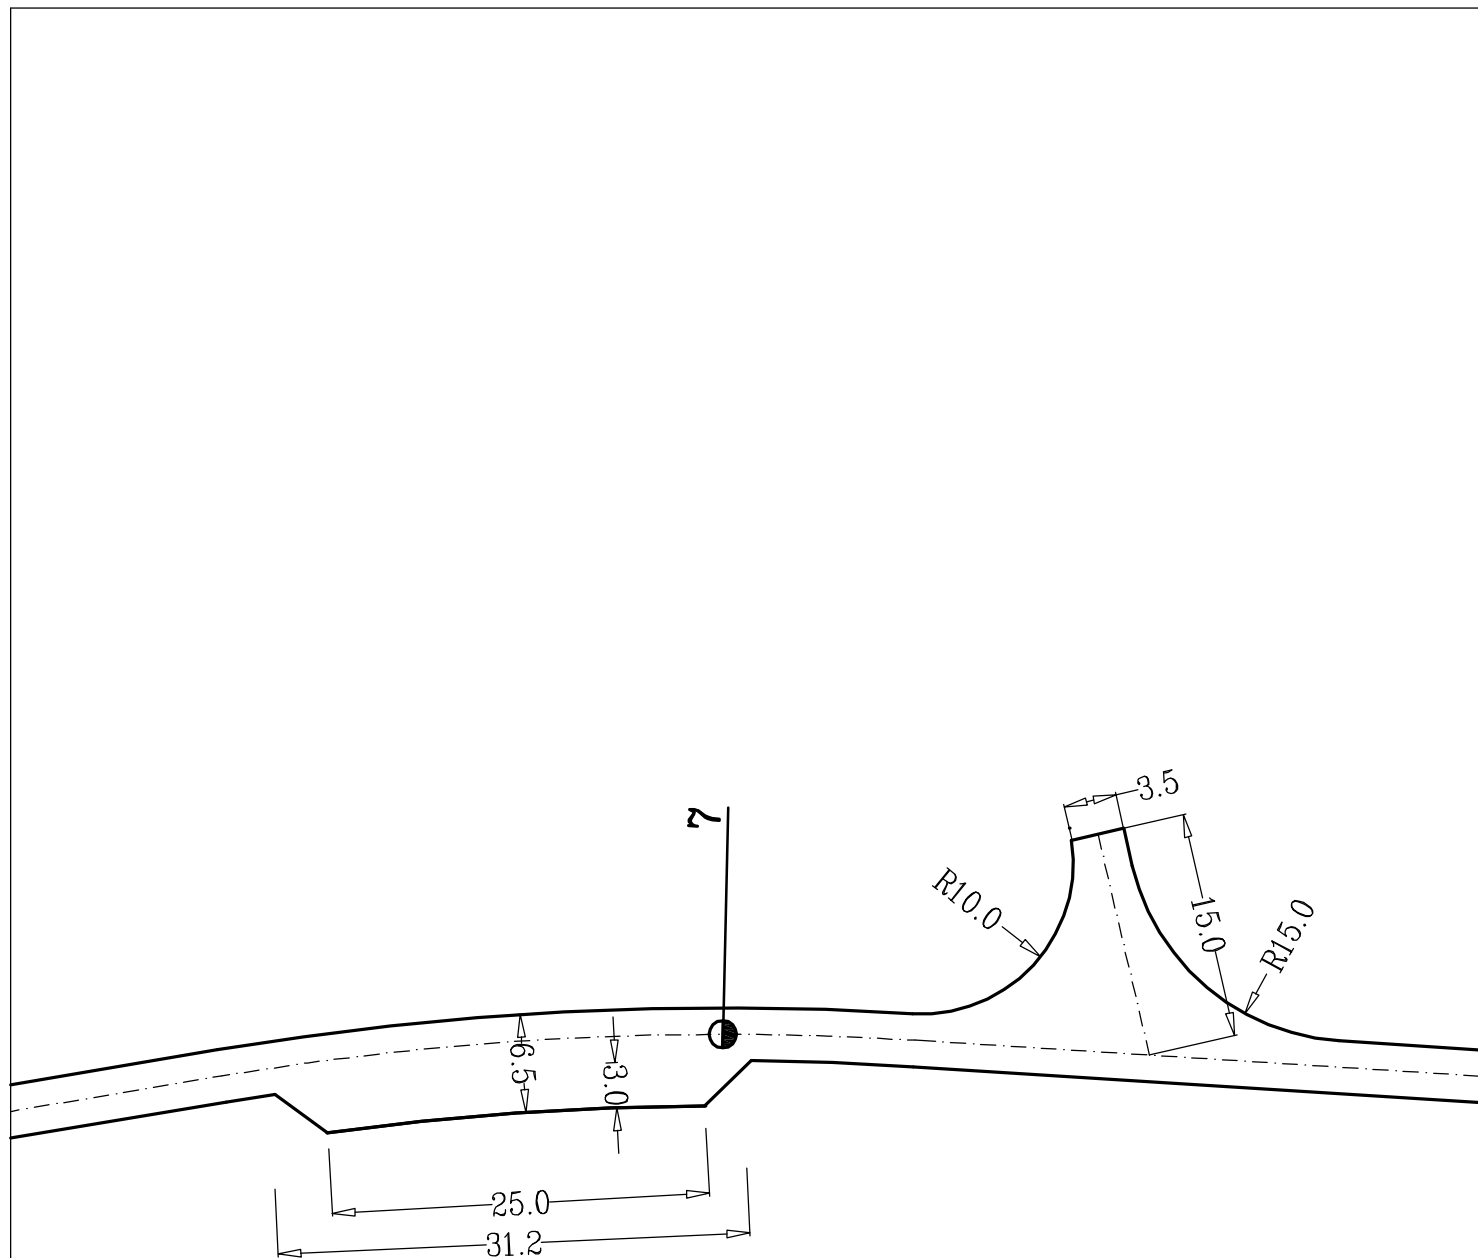
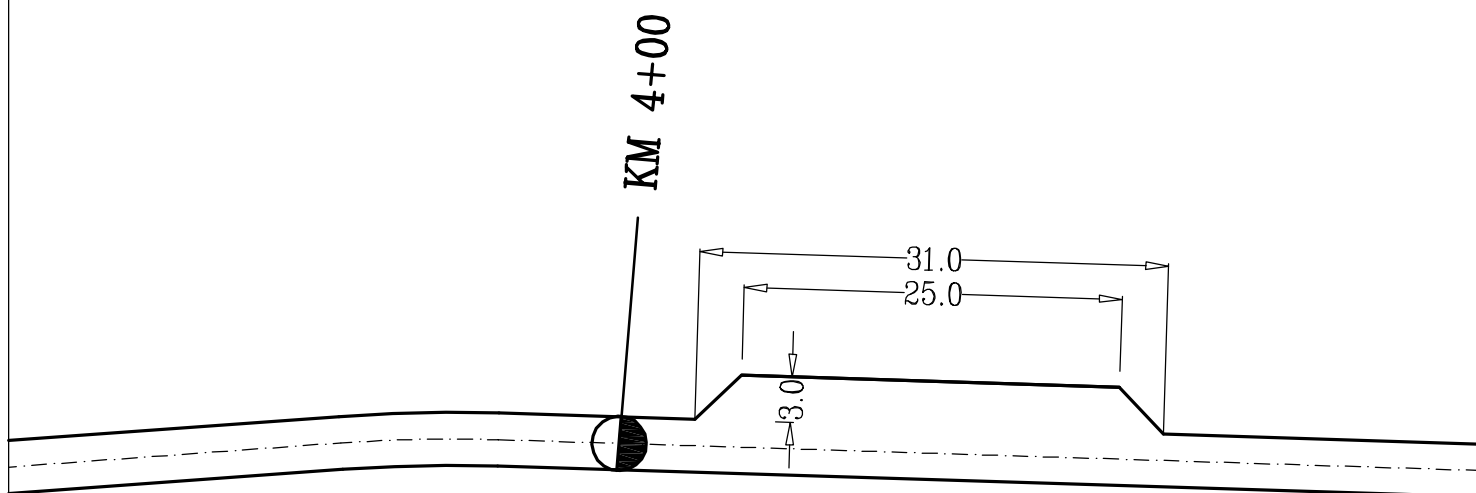



BUDOWA DROGI LEŚNEJ		SKALA: 1:500
BRANŻA	DROGOWA	DATA: VIII-2015
TYT. RYS.	SZCZEGÓŁY WĘZŁÓW	
ADRES BUDOWY	DZ.: 298/1, 299/1, 292/1, 300, 295, 336/1, 337, 338, 338/1 OBR. KASPARUS, DZ.: 339/1, 340/1, 341/1, 326/2, 327/2, 328/2, 345, 346, 347, 348 OBR. SUCHOBRZEZNICA, DZ.: 328/1, 327/1, 326/1, 341/2, 340/2, 339/2 OBR. ZDRÓJNO.	
PROJEKTOWAŁ	mgr inż. Andrzej Domeracki upr. bud. nr POM/0081/P00K/04 nr ew. POIB: POM/BO/0221/03	PODPIS
SPRAWDZIŁ	inż. Krzysztof Partyka upr. bud. nr POM/0129/OWOK/03 nr ew. POIB: POM/BO/0138/04	PODPIS
 DEBEX ZAKŁAD USŁUG DOKUMENTACYJNYCH B U D O W N I C T W A		S16




BUDOWA DROGI LEŚNEJ		SKALA: 1:500
BRANŻA	DROGOWA	DATA: VIII-2015
TYT. RYS.	SZCZEGÓŁY WĘZŁÓW	
ADRES BUDOWY	DZ.: 298/1, 299/1, 292/1, 300, 295, 336/1, 337, 338, 338/1 OBR. KASPARUS, DZ.: 339/1, 340/1, 341/1, 326/2, 327/2, 328/2, 345, 346, 347, 348 OBR. SUCHOBRZEŹNICA, DZ.: 328/1, 327/1, 326/1, 341/2, 340/2, 339/2 OBR. ZDRÓJNO.	
PROJEKTOWAŁ	mgr inż. Andrzej Domeracki upr. bud. nr POM/0081/P00K/04 nr ew. POIIB: POM/BO/0221/03	PODPIS
SPRAWDZIŁ	inż. Krzysztof Partyka upr. bud. nr POM/0129/OWOK/03 nr ew. POIIB: POM/BO/0138/04	PODPIS
 DEBEX ZAKŁAD USŁUG DOKUMENTACYJNYCH B U D O W N I C T W A		S17




BUDOWA DROGI LEŚNEJ		SKALA: 1:500
BRANŻA	DROGOWA	DATA: VIII-2015
TYT. RYS.	SZCZEGÓŁY WĘZŁÓW	
ADRES BUDOWY	DZ.: 298/1, 299/1, 292/1, 300, 295, 336/1, 337, 338, 338/1 OBR. KASPARUS, DZ.: 339/1, 340/1, 341/1, 326/2, 327/2, 328/2, 345, 346, 347, 348 OBR. SUCHOBRZEŻNICA, DZ.: 328/1, 327/1, 326/1, 341/2, 340/2, 339/2 OBR. ZDRÓJNO.	
PROJEKTOWAŁ	mgr inż. Andrzej Domeracki upr. bud. nr POM/0081/P00K/04 nr ew. POIIB: POM/BO/0221/03	PODPIS
SPRAWDZIŁ	inż. Krzysztof Partyka upr. bud. nr POM/0129/OWOK/03 nr ew. POIIB: POM/BO/0138/04	PODPIS
 DEBEX ZAKŁAD USŁUG DOKUMENTACYJNYCH B U D O W N I C T W A		S18

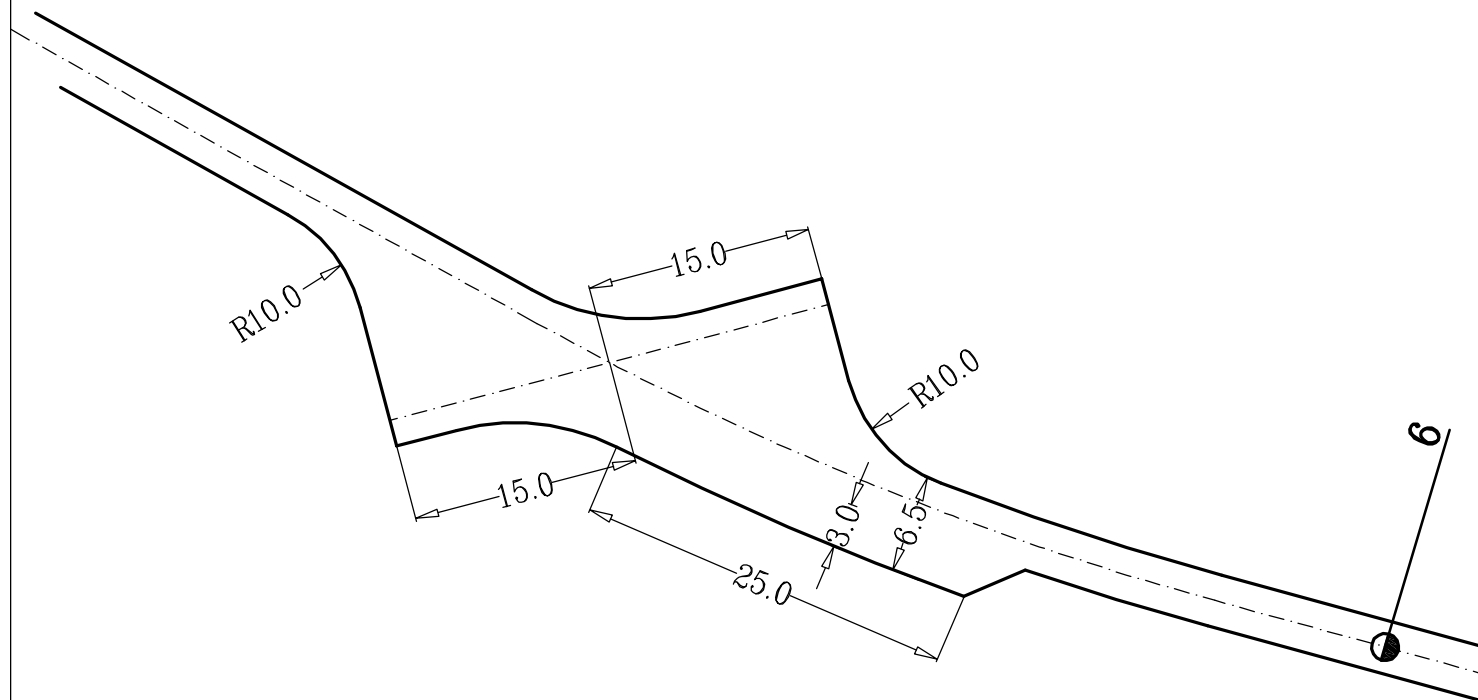


BUDOWA DROGI LEŚNEJ		SKALA: 1:500
BRANŻA	DROGOWA	DATA: VIII-2015
TYT. RYS.	SZCZEGÓŁY WĘZŁÓW	
ADRES BUDOWY	DZ.: 298/1, 299/1, 292/1, 300, 295, 336/1, 337, 338, 338/1 OBR. KASPARUS, DZ.: 339/1, 340/1, 341/1, 326/2, 327/2, 328/2, 345, 346, 347, 348 OBR. SUCHOBRZEŻNICA, DZ.: 328/1, 327/1, 326/1, 341/2, 340/2, 339/2 OBR. ZDRÓJNO.	
PROJEKTOWAŁ	mgr inż. Andrzej Domeracki upr. bud. nr POM/0081/P00K/04 nr ew. POIIB: POM/BO/0221/03	PODPIS
SPRAWDZIŁ	inż. Krzysztof Partyka upr. bud. nr POM/0129/OWOK/03 nr ew. POIIB: POM/BO/0138/04	PODPIS
 DEBEX ZAKŁAD USŁUG DOKUMENTACYJNYCH B U D O W N I C T W A		S20

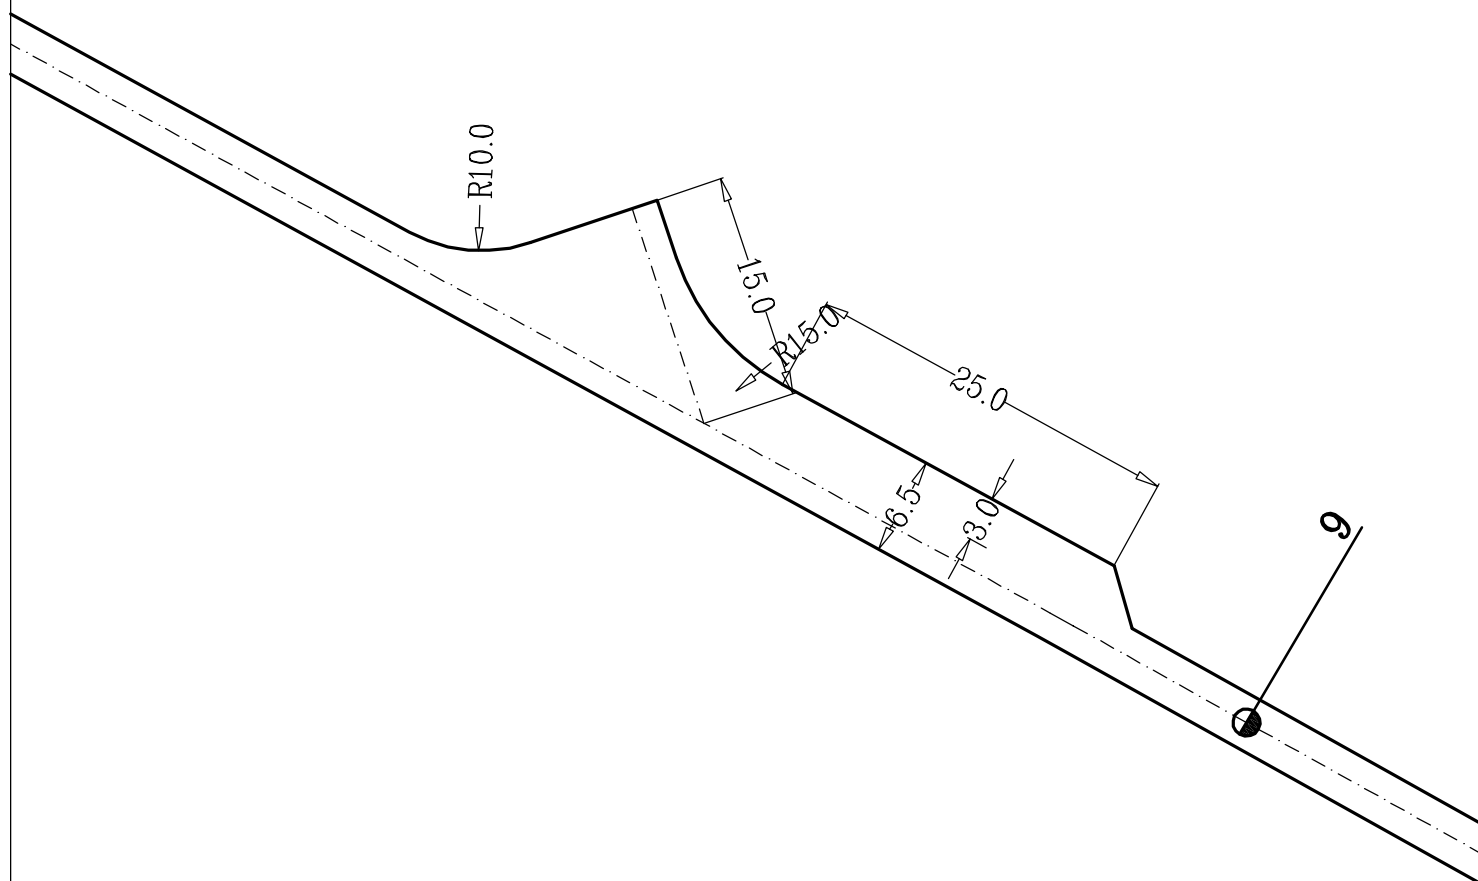

BUDOWA DROGI LEŚNEJ		SKALA: 1:500
BRANŻA	DROGOWA	DATA: VIII-2015
TYT. RYS.	SZCZEGÓŁY WĘZŁÓW	
ADRES BUDOWY	DZ.: 298/1, 299/1, 292/1, 300, 295, 336/1, 337, 338, 338/1 OBR. KASPARUS, DZ.: 339/1, 340/1, 341/1, 326/2, 327/2, 328/2, 345, 346, 347, 348 OBR. SUCHOBRZEŻNICA, DZ.: 328/1, 327/1, 326/1, 341/2, 340/2, 339/2 OBR. ZDRÓJNO.	
PROJEKTOWAŁ	mgr inż. Andrzej Domeracki upr. bud. nr POM/0081/P00K/04 nr ew. POIIB: POM/BO/0221/03	PODPIS
SPRAWDZIŁ	inż. Krzysztof Partyka upr. bud. nr POM/0129/OWOK/03 nr ew. POIIB: POM/BO/0138/04	PODPIS
 DEBEX ZAKŁAD USŁUG DOKUMENTACYJNYCH B U D O W N I C T W A		S21

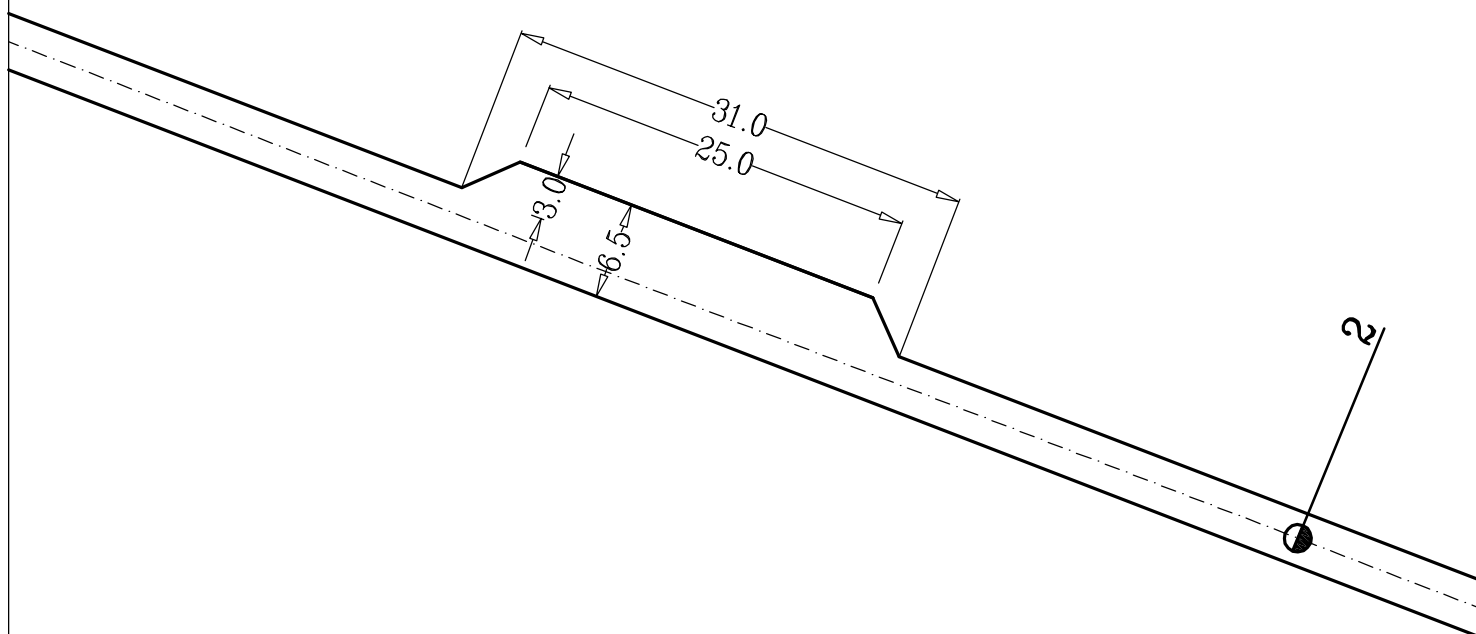


BUDOWA DROGI LEŚNEJ		SKALA: 1:500
BRANŻA	DROGOWA	DATA: VIII-2015
TYT. RYS.	SZCZEGÓŁY WĘZŁÓW	
ADRES BUDOWY	DZ.: 298/1, 299/1, 292/1, 300, 295, 336/1, 337, 338, 338/1 OBR. KASPARUS, DZ.: 339/1, 340/1, 341/1, 326/2, 327/2, 328/2, 345, 346, 347, 348 OBR. SUCHOBRZEŻNICA, DZ.: 328/1, 327/1, 326/1, 341/2, 340/2, 339/2 OBR. ZDRÓJNO.	
PROJEKTOWAŁ	mgr inż. Andrzej Domeracki upr. bud. nr POM/0081/P00K/04 nr ew. POIB: POM/BO/0221/03	PODPIS
SPRAWDZIŁ	inż. Krzysztof Partyka upr. bud. nr POM/0129/OWOK/03 nr ew. POIB: POM/BO/0138/04	PODPIS
 DEBEX ZAKŁAD USŁUG DOKUMENTACYJNYCH B U D O W N I C T W A		S22

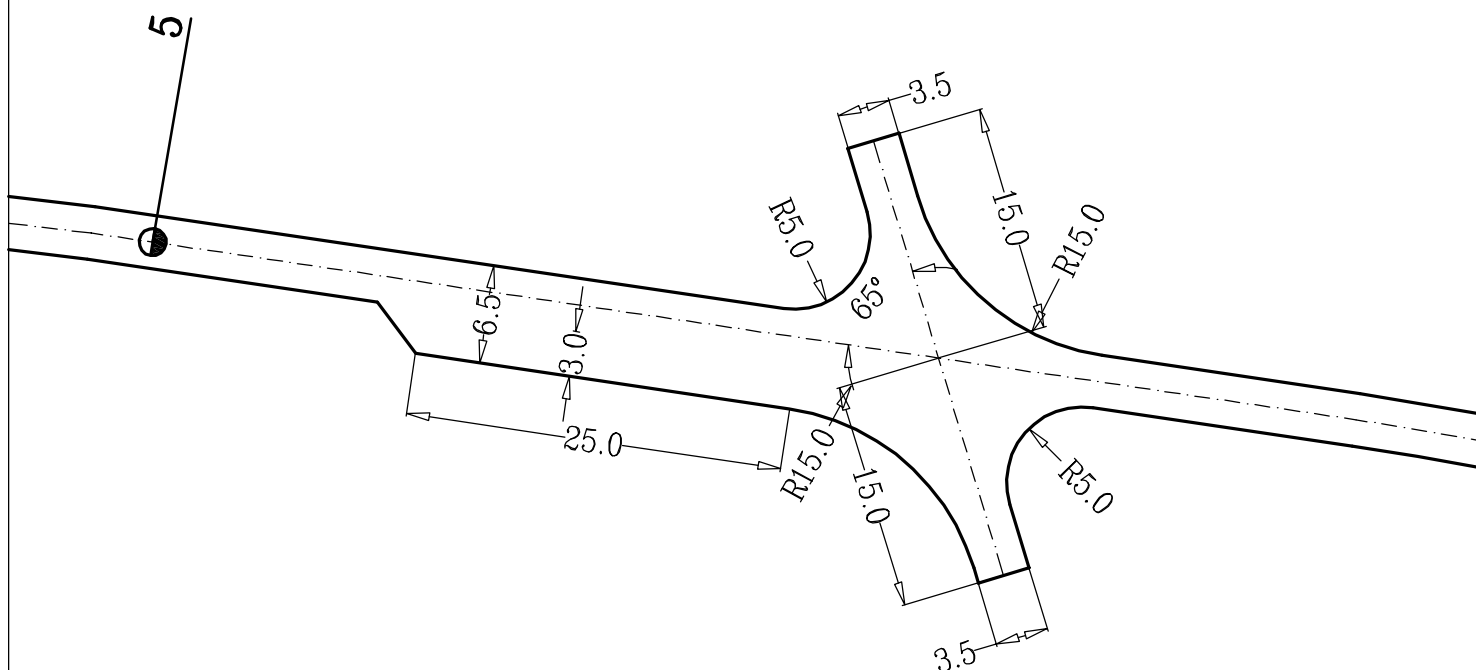



BUDOWA DROGI LEŚNEJ		SKALA: 1:500
BRANŻA	DROGOWA	DATA: VIII-2015
TYT. RYS.	SZCZEGÓŁY WĘZŁÓW	
ADRES BUDOWY	DZ.: 298/1, 299/1, 292/1, 300, 295, 336/1, 337, 338, 338/1 OBR. KASPARUS, DZ.: 339/1, 340/1, 341/1, 326/2, 327/2, 328/2, 345, 346, 347, 348 OBR. SUCHOBRZEŻNICA, DZ.: 328/1, 327/1, 326/1, 341/2, 340/2, 339/2 OBR. ZDRÓJNO.	
PROJEKTOWAŁ	mgr inż. Andrzej Domeracki upr. bud. nr POM/0081/P00K/04 nr ew. POIIB: POM/BO/0221/03	PODPIS
SPRAWDZIŁ	inż. Krzysztof Partyka upr. bud. nr POM/0129/OWOK/03 nr ew. POIIB: POM/BO/0138/04	PODPIS
 DEBEX ZAKŁAD USŁUG DOKUMENTACYJNYCH B U D O W N I C T W A		S23


KONIEC PROJEKTOWANEGO
ODCINKA
KM 5+623

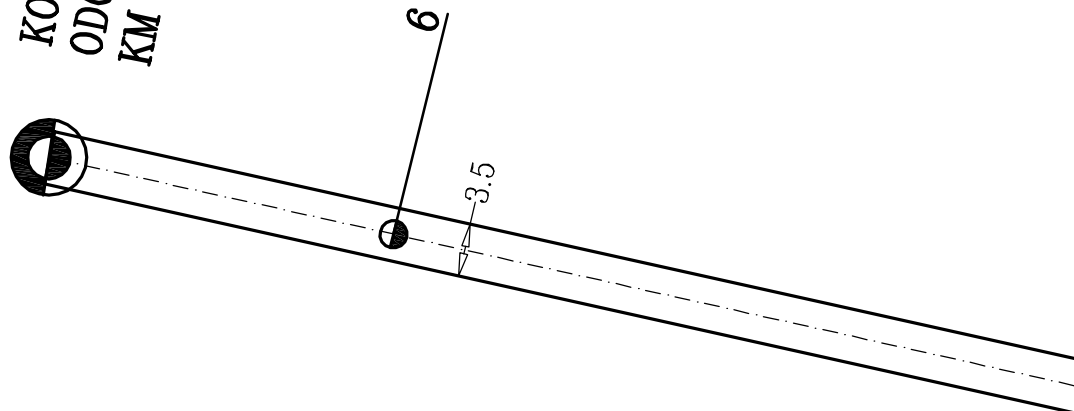


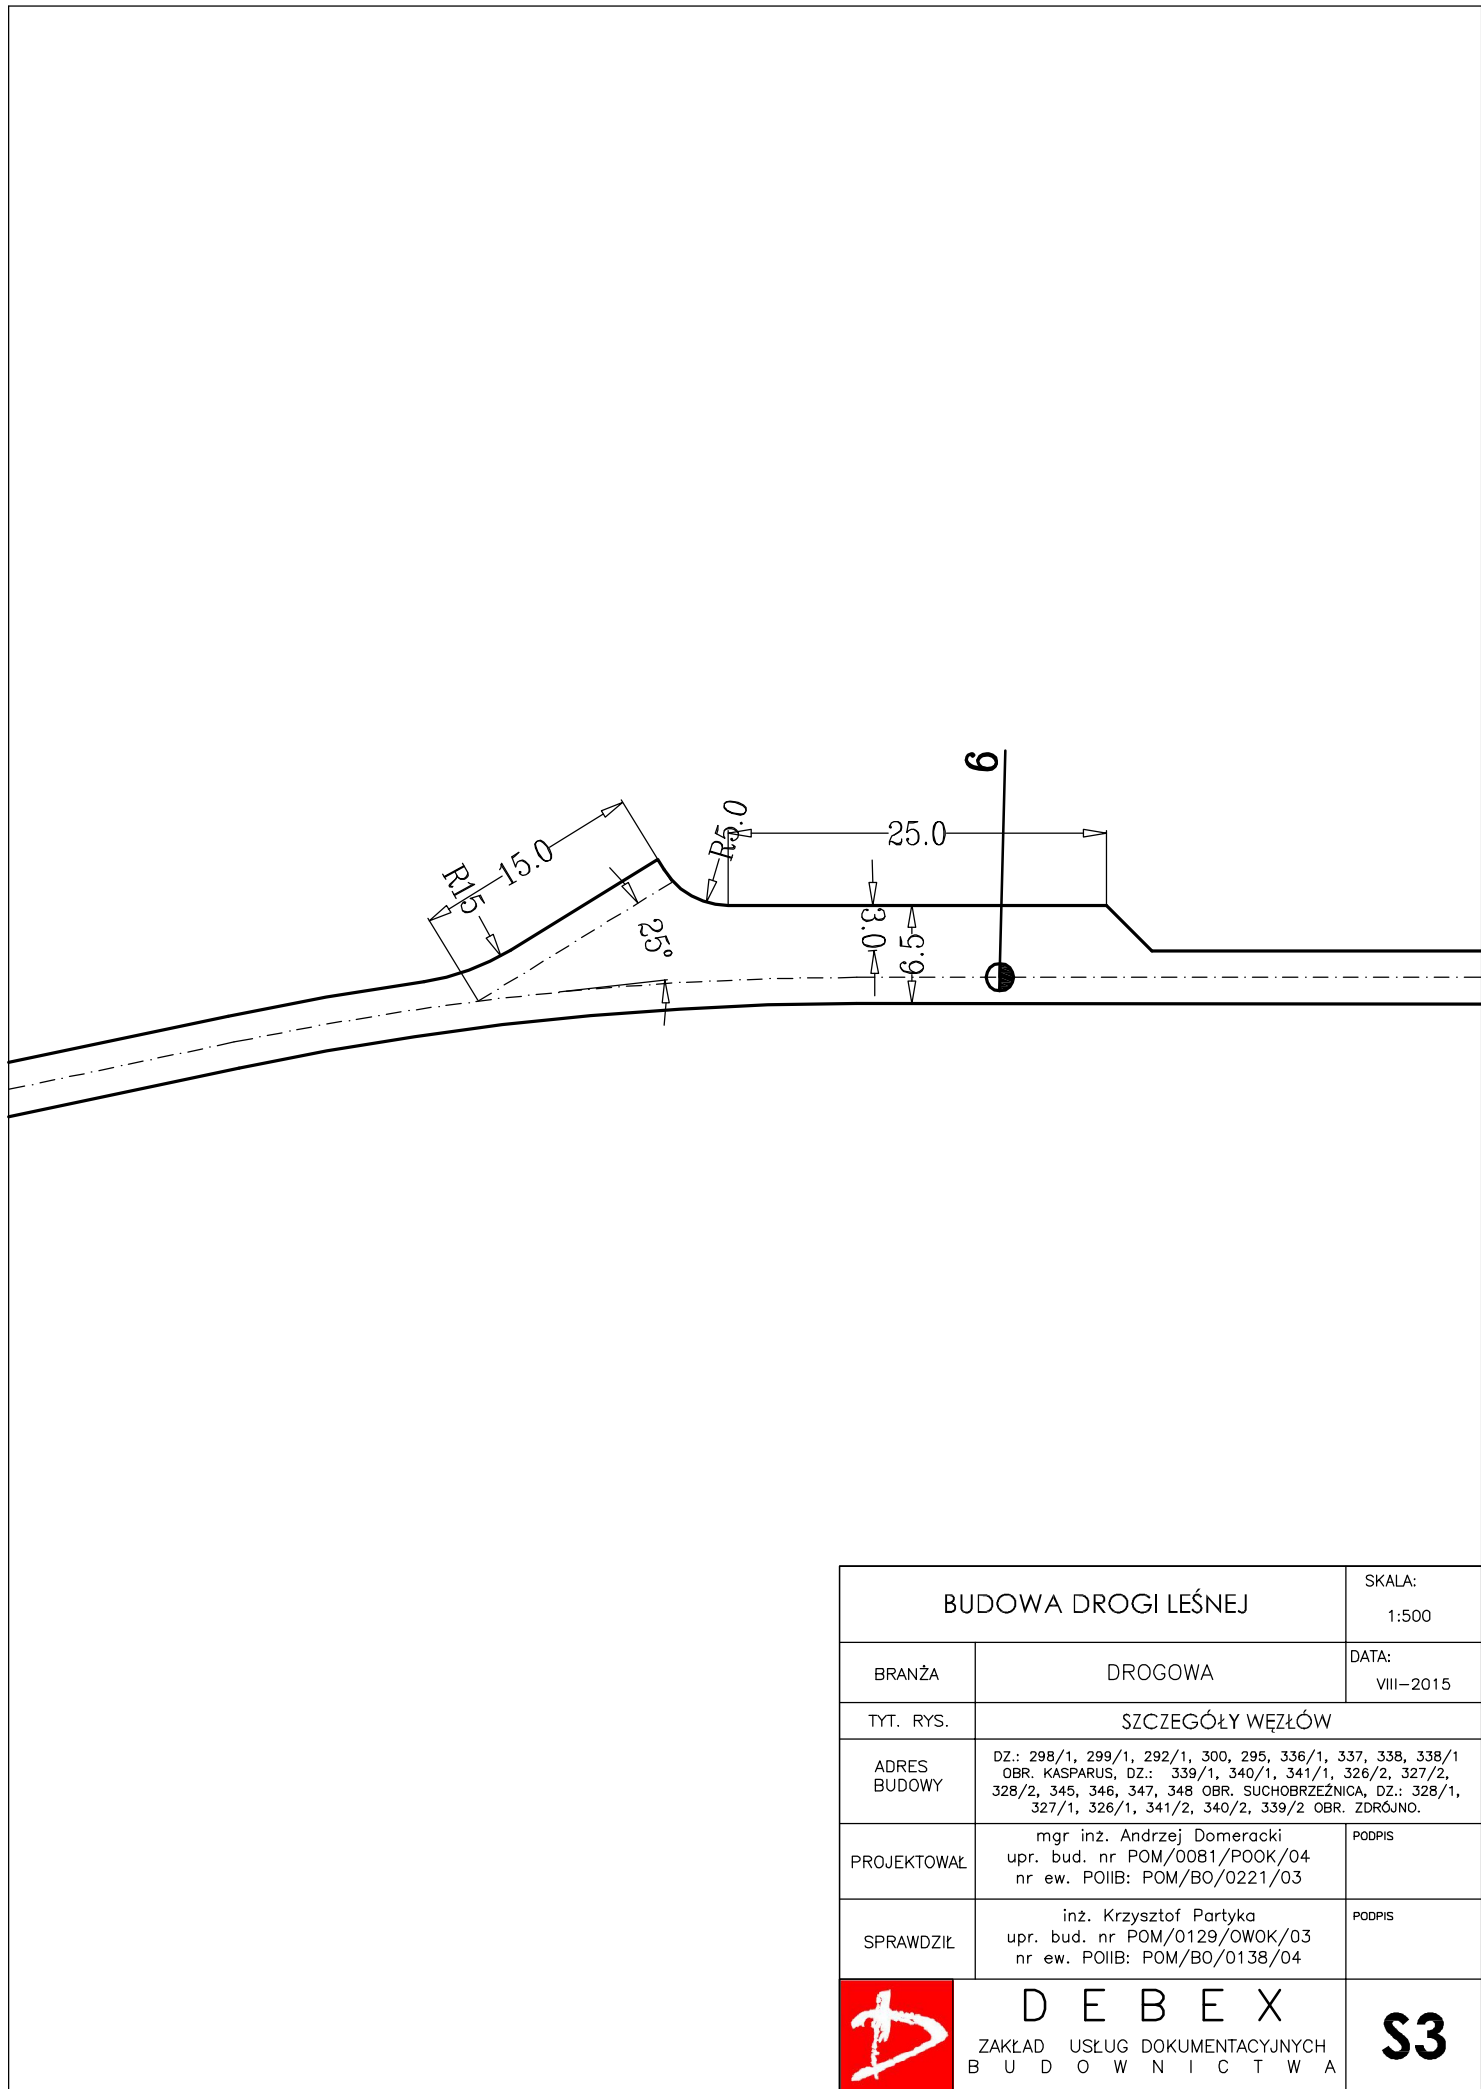
BUDOWA DROGI LEŚNEJ		SKALA: 1:500
BRANŻA	DROGOWA	DATA: VIII-2015
TYT. RYS.	SZCZEGÓŁY WĘZŁÓW	
ADRES BUDOWY	DZ.: 298/1, 299/1, 292/1, 300, 295, 336/1, 337, 338, 338/1 OBR. KASPARUS, DZ.: 339/1, 340/1, 341/1, 326/2, 327/2, 328/2, 345, 346, 347, 348 OBR. SUCHOBRZEŻNICA, DZ.: 328/1, 327/1, 326/1, 341/2, 340/2, 339/2 OBR. ZDRÓJNO.	
PROJEKTOWAŁ	mgr inż. Andrzej Domeracki upr. bud. nr POM/0081/P00K/04 nr ew. POIB: POM/BO/0221/03	PODPIS
SPRAWDZIŁ	inż. Krzysztof Partyka upr. bud. nr POM/0129/OWOK/03 nr ew. POIB: POM/BO/0138/04	PODPIS
 DEBEX ZAKŁAD USŁUG DOKUMENTACYJNYCH B U D O W N I C T W A		S24

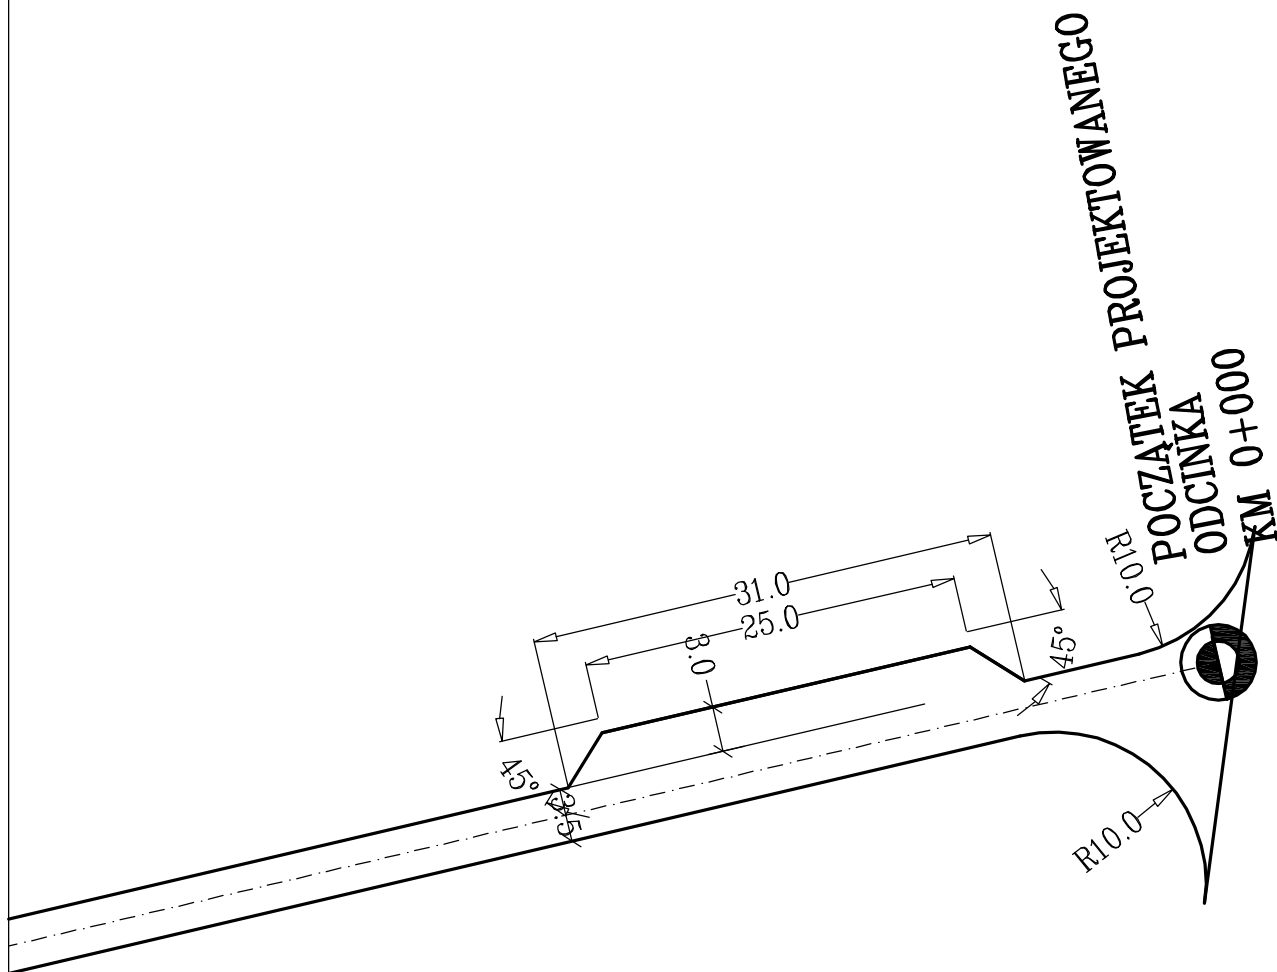


BUDOWA DROGI LEŚNEJ		SKALA: 1:500
BRANŻA	DROGOWA	DATA: VIII-2015
TYT. RYS.	SZCZEGÓŁY WĘZŁÓW	
ADRES BUDOWY	DZ.: 298/1, 299/1, 292/1, 300, 295, 336/1, 337, 338, 338/1 OBR. KASPARUS, DZ.: 339/1, 340/1, 341/1, 326/2, 327/2, 328/2, 345, 346, 347, 348 OBR. SUCHOBRZEŻNICA, DZ.: 328/1, 327/1, 326/1, 341/2, 340/2, 339/2 OBR. ZDRÓJNO.	
PROJEKTOWAŁ	mgr inż. Andrzej Domeracki upr. bud. nr POM/0081/P00K/04 nr ew. POIIB: POM/BO/0221/03	PODPIS
SPRAWDZIŁ	inż. Krzysztof Partyka upr. bud. nr POM/0129/OWOK/03 nr ew. POIIB: POM/BO/0138/04	PODPIS
 DEBEX ZAKŁAD USŁUG DOKUMENTACYJNYCH B U D O W N I C T W A		S1

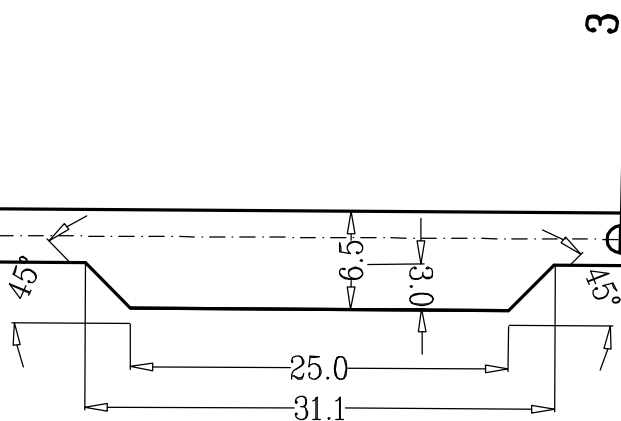


BUDOWA DROGI LEŚNEJ		SKALA: 1:500
BRANŻA	DROGOWA	DATA: VIII-2015
TYT. RYS.	SZCZEGÓŁY WĘZŁÓW	
ADRES BUDOWY	DZ.: 298/1, 299/1, 292/1, 300, 295, 336/1, 337, 338, 338/1 OBR. KASPARUS, DZ.: 339/1, 340/1, 341/1, 326/2, 327/2, 328/2, 345, 346, 347, 348 OBR. SUCHOBRZEŻNICA, DZ.: 328/1, 327/1, 326/1, 341/2, 340/2, 339/2 OBR. ZDRÓJNO.	
PROJEKTOWAŁ	mgr inż. Andrzej Domeracki upr. bud. nr POM/0081/P00K/04 nr ew. POIIB: POM/BO/0221/03	PODPIS
SPRAWDZIŁ	inż. Krzysztof Partyka upr. bud. nr POM/0129/OWOK/03 nr ew. POIIB: POM/BO/0138/04	PODPIS
 DEBEX ZAKŁAD USŁUG DOKUMENTACYJNYCH B U D O W N I C T W A		S2




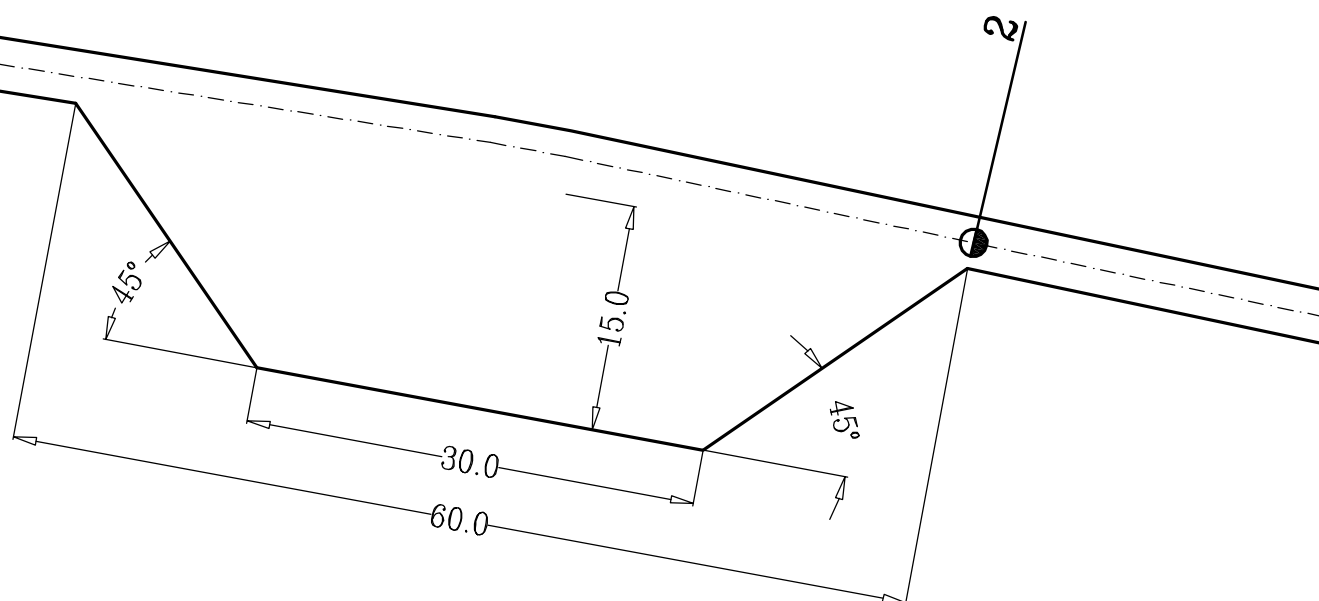
BUDOWA DROGI LEŚNEJ		SKALA: 1:500
BRANŻA	DROGOWA	DATA: VIII-2015
TYT. RYS.	SZCZEGÓŁY WĘZŁÓW	
ADRES BUDOWY	DZ.: 298/1, 299/1, 292/1, 300, 295, 336/1, 337, 338, 338/1 OBR. KASPARUS, DZ.: 339/1, 340/1, 341/1, 326/2, 327/2, 328/2, 345, 346, 347, 348 OBR. SUCHOBRZEŻNICA, DZ.: 328/1, 327/1, 326/1, 341/2, 340/2, 339/2 OBR. ZDRÓJNO.	
PROJEKTOWAŁ	mgr inż. Andrzej Domeracki upr. bud. nr POM/0081/P00K/04 nr ew. POIIB: POM/BO/0221/03	PODPIS
SPRAWDZIŁ	inż. Krzysztof Partyka upr. bud. nr POM/0129/OWOK/03 nr ew. POIIB: POM/BO/0138/04	PODPIS
 DEBEX ZAKŁAD USŁUG DOKUMENTACYJNYCH B U D O W N I C T W A		S3

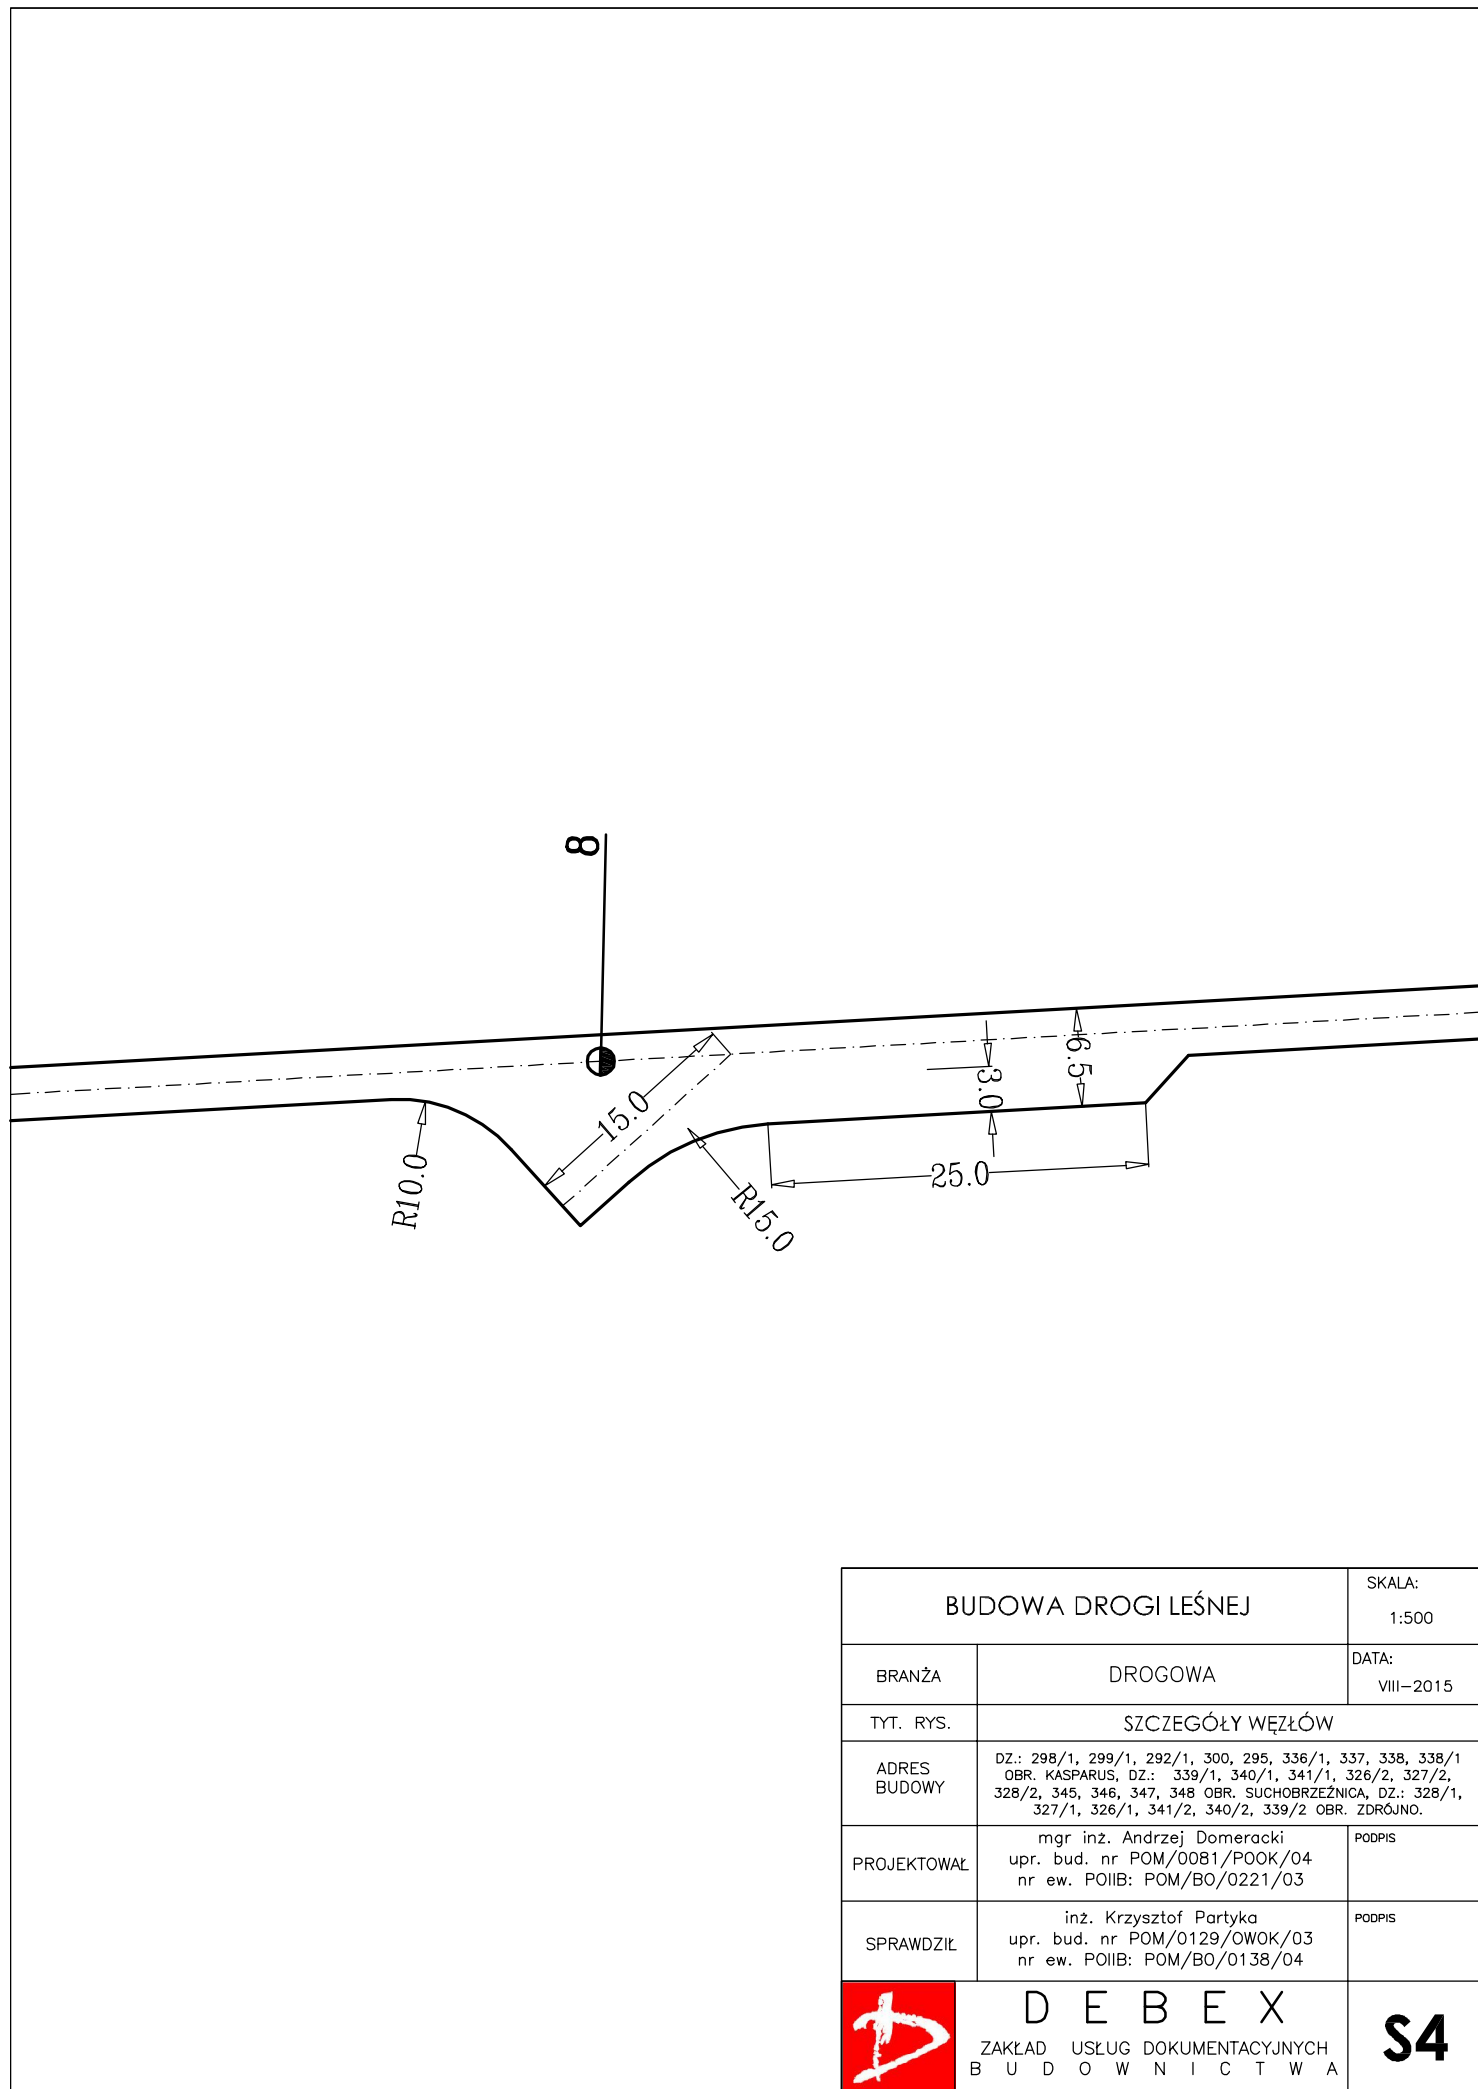


BUDOWA DROGI LEŚNEJ		SKALA: 1:500
BRANŻA	DROGOWA	DATA: VIII-2015
TYT. RYS.	SZCZEGÓŁY WĘZŁÓW	
ADRES BUDOWY	DZ.: 298/1, 299/1, 292/1, 300, 295, 336/1, 337, 338, 338/1 OBR. KASPARUS, DZ.: 339/1, 340/1, 341/1, 326/2, 327/2, 328/2, 345, 346, 347, 348 OBR. SUCHOBRZEŻNICA, DZ.: 328/1, 327/1, 326/1, 341/2, 340/2, 339/2 OBR. ZDRÓJNO.	
PROJEKTOWAŁ	mgr inż. Andrzej Domeracki upr. bud. nr POM/0081/P00K/04 nr ew. POIIB: POM/BO/0221/03	PODPIS
SPRAWDZIŁ	inż. Krzysztof Partyka upr. bud. nr POM/0129/OWOK/03 nr ew. POIIB: POM/BO/0138/04	PODPIS
 DEBEX ZAKŁAD USŁUG DOKUMENTACYJNYCH B U D O W N I C T W A		S4

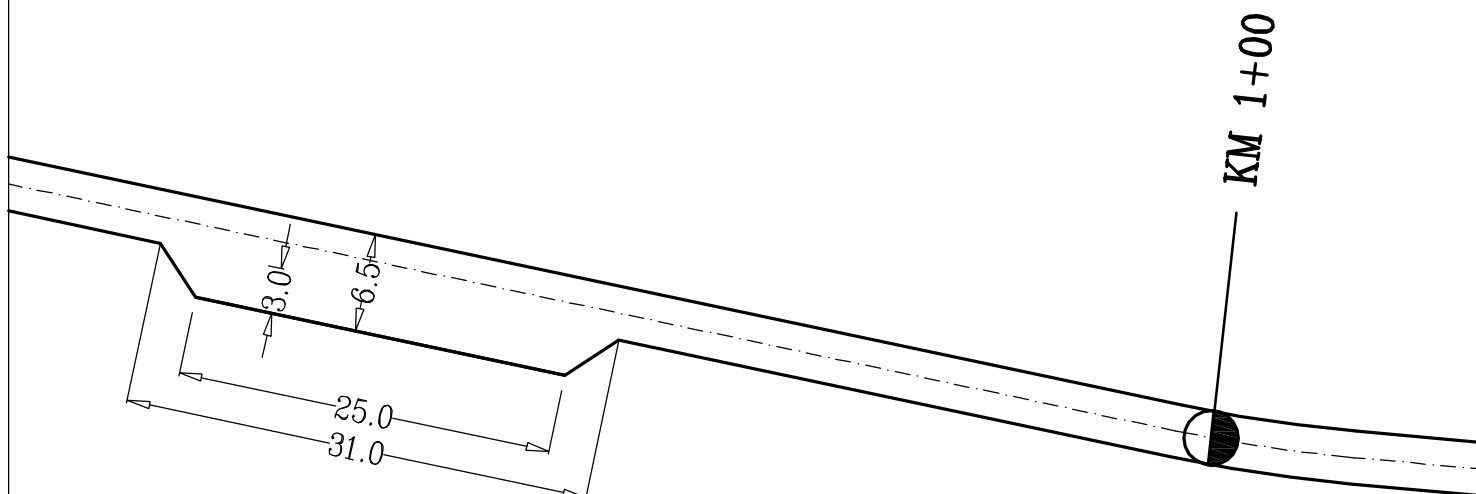


BUDOWA DROGI LEŚNEJ		SKALA: 1:500
BRANŻA	DROGOWA	DATA: VIII-2015
TYT. RYS.	SZCZEGÓŁY WĘZŁÓW	
ADRES BUDOWY	DZ.: 298/1, 299/1, 292/1, 300, 295, 336/1, 337, 338, 338/1 OBR. KASPARUS, DZ.: 339/1, 340/1, 341/1, 326/2, 327/2, 328/2, 345, 346, 347, 348 OBR. SUCHOBRZEŻNICA, DZ.: 328/1, 327/1, 326/1, 341/2, 340/2, 339/2 OBR. ZDRÓJNO.	
PROJEKTOWAŁ	mgr inż. Andrzej Domeracki upr. bud. nr POM/0081/P00K/04 nr ew. POIB: POM/BO/0221/03	PODPIS
SPRAWDZIŁ	inż. Krzysztof Partyka upr. bud. nr POM/0129/OWOK/03 nr ew. POIB: POM/BO/0138/04	PODPIS
 DEBEX ZAKŁAD USŁUG DOKUMENTACYJNYCH B U D O W N I C T W A		S5




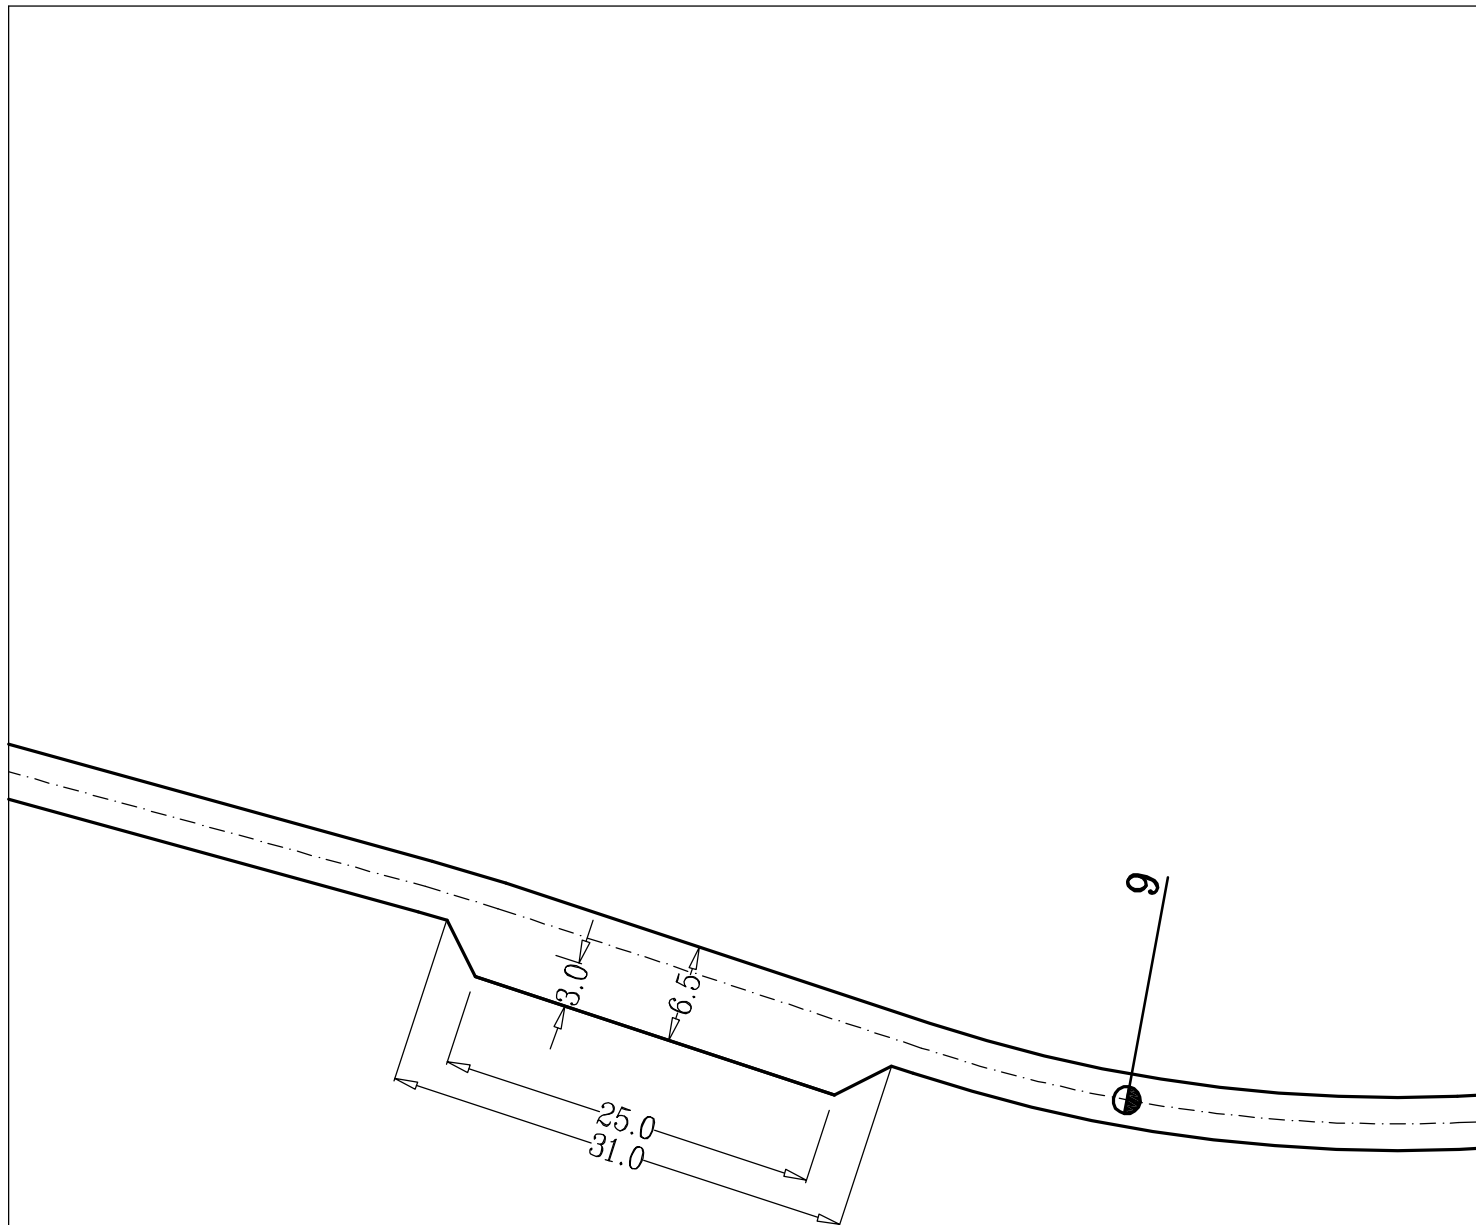
BUDOWA DROGI LEŚNEJ		SKALA: 1:500
BRANŻA	DROGOWA	DATA: VIII-2015
TYT. RYS.	SZCZEGÓŁY WĘZŁÓW	
ADRES BUDOWY	DZ.: 298/1, 299/1, 292/1, 300, 295, 336/1, 337, 338, 338/1 OBR. KASPARUS, DZ.: 339/1, 340/1, 341/1, 326/2, 327/2, 328/2, 345, 346, 347, 348 OBR. SUCHOBRZEŻNICA, DZ.: 328/1, 327/1, 326/1, 341/2, 340/2, 339/2 OBR. ZDRÓJNO.	
PROJEKTOWAŁ	mgr inż. Andrzej Domeracki upr. bud. nr POM/0081/P00K/04 nr ew. POIIB: POM/BO/0221/03	PODPIS
SPRAWDZIŁ	inż. Krzysztof Partyka upr. bud. nr POM/0129/OWOK/03 nr ew. POIIB: POM/BO/0138/04	PODPIS
 DEBEX ZAKŁAD USŁUG DOKUMENTACYJNYCH B U D O W N I C T W A		S6

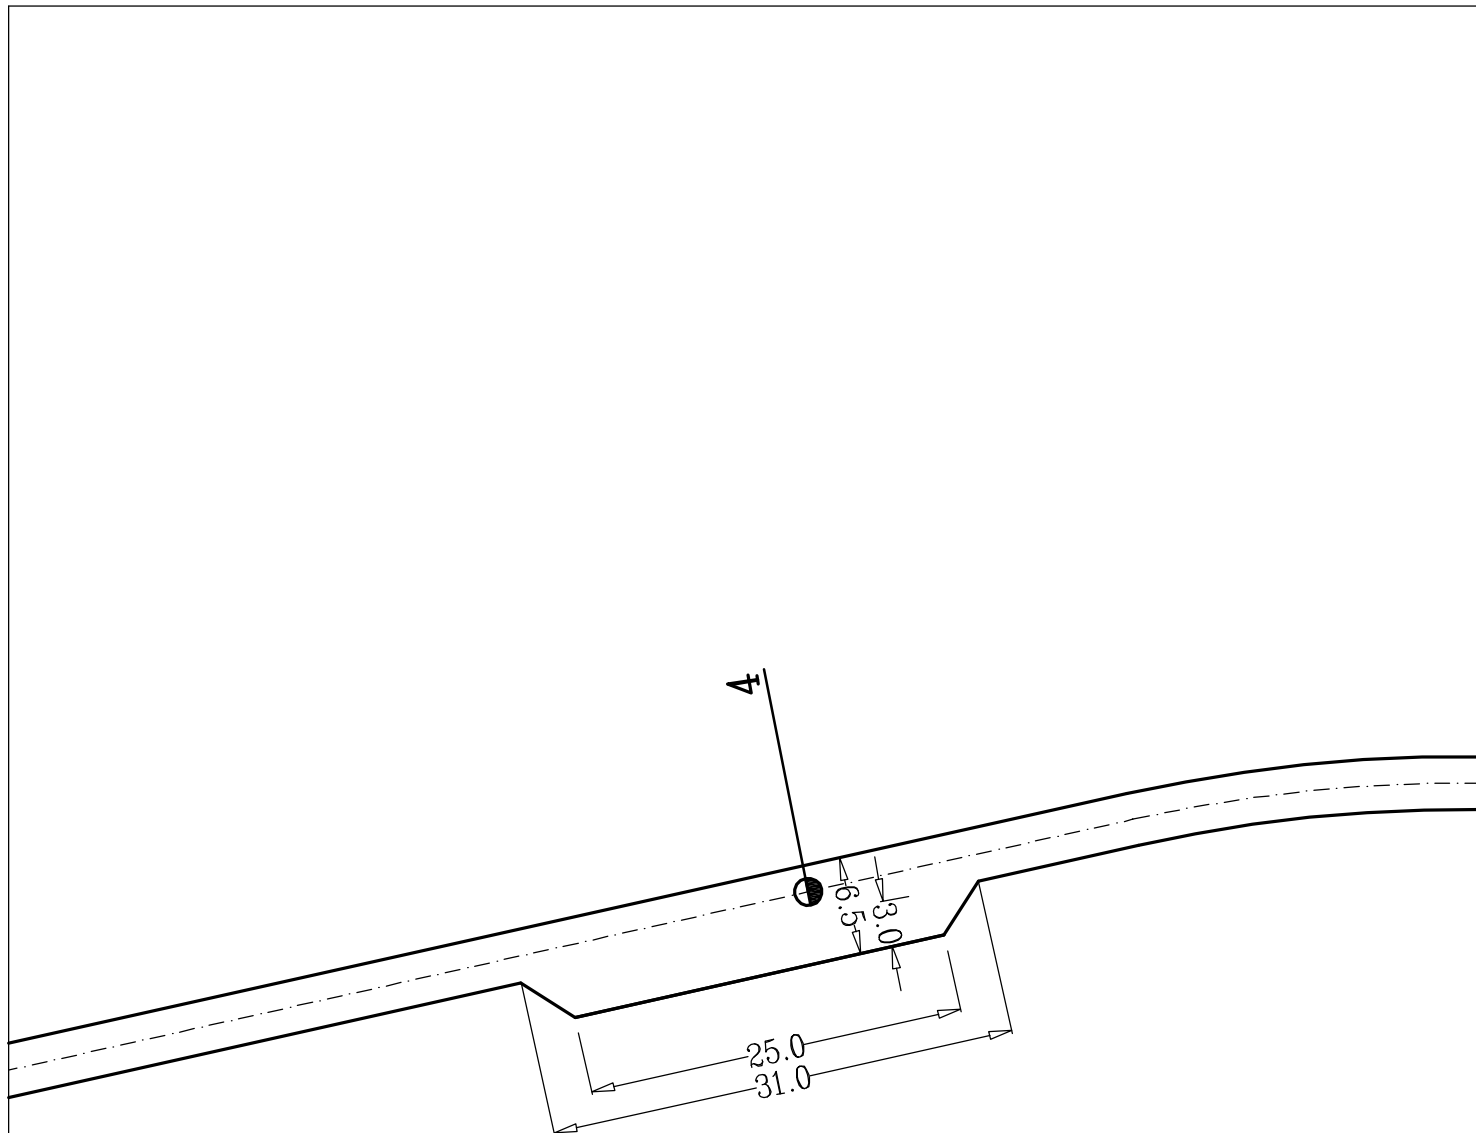


BUDOWA DROGI LEŚNEJ		SKALA: 1:500
BRANŻA	DROGOWA	DATA: VIII-2015
TYT. RYS.	SZCZEGÓŁY WĘZŁÓW	
ADRES BUDOWY	DZ.: 298/1, 299/1, 292/1, 300, 295, 336/1, 337, 338, 338/1 OBR. KASPARUS, DZ.: 339/1, 340/1, 341/1, 326/2, 327/2, 328/2, 345, 346, 347, 348 OBR. SUCHOBRZEŻNICA, DZ.: 328/1, 327/1, 326/1, 341/2, 340/2, 339/2 OBR. ZDRÓJNO.	
PROJEKTOWAŁ	mgr inż. Andrzej Domeracki upr. bud. nr POM/0081/P00K/04 nr ew. POIIB: POM/BO/0221/03	PODPIS
SPRAWDZIŁ	inż. Krzysztof Partyka upr. bud. nr POM/0129/OWOK/03 nr ew. POIIB: POM/BO/0138/04	PODPIS
 DEBEX ZAKŁAD USŁUG DOKUMENTACYJNYCH B U D O W N I C T W A		S7

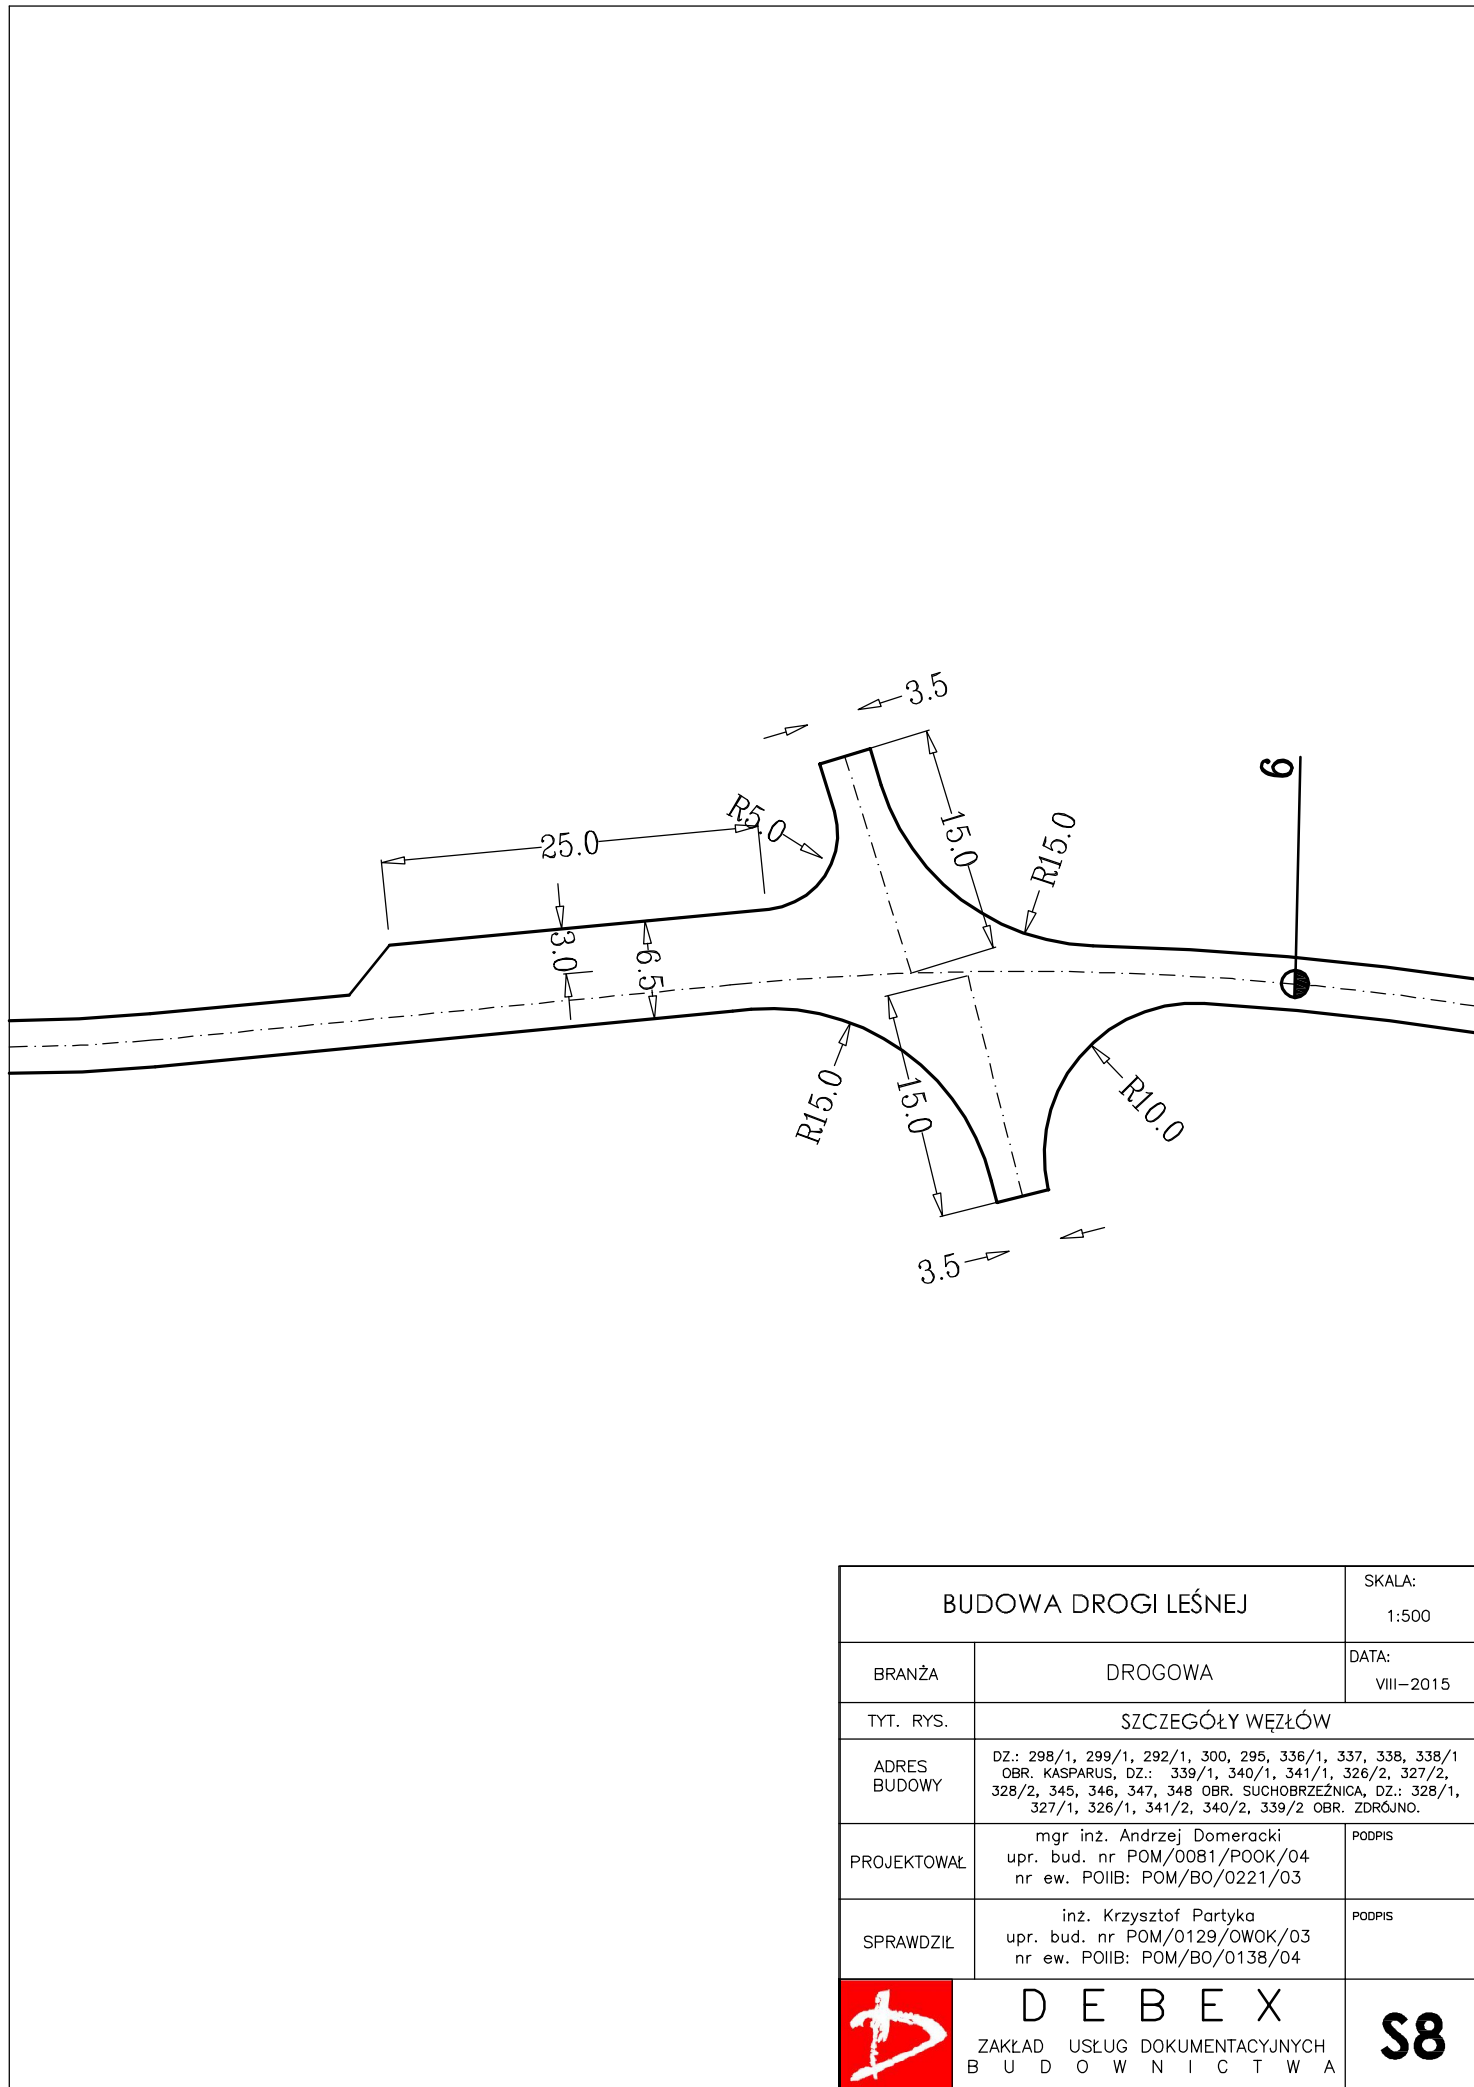



BUDOWA DROGI LEŚNEJ		SKALA: 1:500
BRANŻA	DROGOWA	DATA: VIII-2015
TYT. RYS.	SZCZEGÓŁY WĘZŁÓW	
ADRES BUDOWY	DZ.: 298/1, 299/1, 292/1, 300, 295, 336/1, 337, 338, 338/1 OBR. KASPARUS, DZ.: 339/1, 340/1, 341/1, 326/2, 327/2, 328/2, 345, 346, 347, 348 OBR. SUCHOBRZEZNICA, DZ.: 328/1, 327/1, 326/1, 341/2, 340/2, 339/2 OBR. ZDRÓJNO.	
PROJEKTOWAŁ	mgr inż. Andrzej Domeracki upr. bud. nr POM/0081/P00K/04 nr ew. POIIB: POM/BO/0221/03	PODPIS
SPRAWDZIŁ	inż. Krzysztof Partyka upr. bud. nr POM/0129/OWOK/03 nr ew. POIIB: POM/BO/0138/04	PODPIS
 DEBEX ZAKŁAD USŁUG DOKUMENTACYJNYCH B U D O W N I C T W A		S8





BUDOWA DROGI LEŚNEJ		SKALA: 1:500
BRANŻA	DROGOWA	DATA: VIII-2015
TYT. RYS.	SZCZEGÓŁY WĘZŁÓW	
ADRES BUDOWY	DZ.: 298/1, 299/1, 292/1, 300, 295, 336/1, 337, 338, 338/1 OBR. KASPARUS, DZ.: 339/1, 340/1, 341/1, 326/2, 327/2, 328/2, 345, 346, 347, 348 OBR. SUCHOBRZEŹNICA, DZ.: 328/1, 327/1, 326/1, 341/2, 340/2, 339/2 OBR. ZDRÓJNO.	
PROJEKTOWAŁ	mgr inż. Andrzej Domeracki upr. bud. nr POM/0081/P00K/04 nr ew. POIIB: POM/BO/0221/03	PODPIS
SPRAWDZIŁ	inż. Krzysztof Partyka upr. bud. nr POM/0129/OWOK/03 nr ew. POIIB: POM/BO/0138/04	PODPIS
 DEBEX ZAKŁAD USŁUG DOKUMENTACYJNYCH B U D O W N I C T W A		S9


ISTNIEJĄCY DO WYMIANY
PRZEPUŚĆ PEHD fi60
L=6,0m

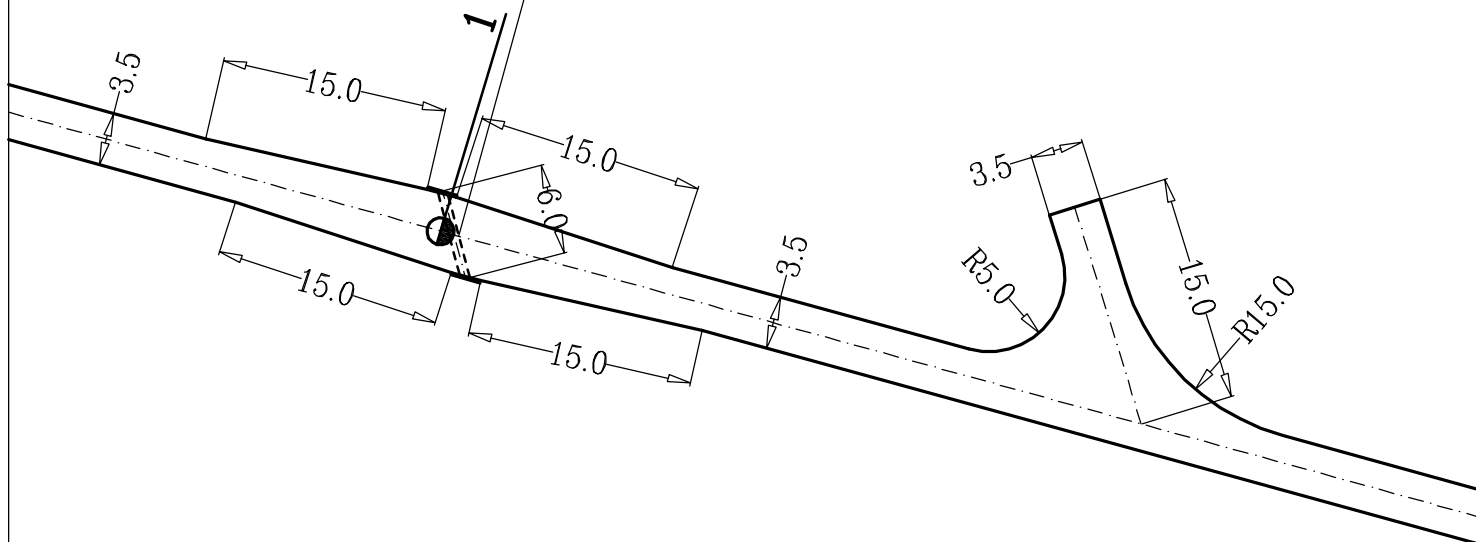


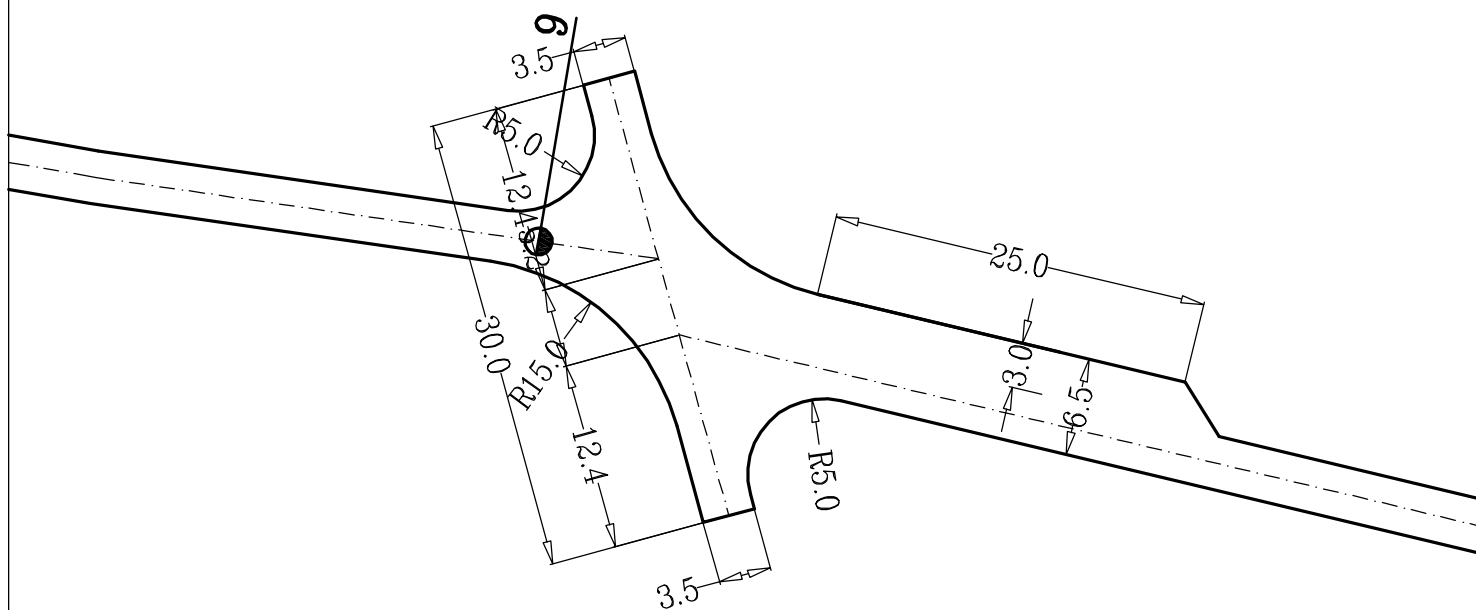
BUDOWA DROGI LEŚNEJ		SKALA: 1:500
BRANŻA	DROGOWA	DATA: VIII-2015
TYT. RYS.	SZCZEGÓŁY WĘZŁÓW	
ADRES BUDOWY	DZ.: 298/1, 299/1, 292/1, 300, 295, 336/1, 337, 338, 338/1 OBR. KASPARUS, DZ.: 339/1, 340/1, 341/1, 326/2, 327/2, 328/2, 345, 346, 347, 348 OBR. SUCHOBRZEŻNICA, DZ.: 328/1, 327/1, 326/1, 341/2, 340/2, 339/2 OBR. ZDRÓJNO.	
PROJEKTOWAŁ	mgr inż. Andrzej Domeracki upr. bud. nr POM/0081/P00K/04 nr ew. POIIB: POM/BO/0221/03	PODPIS
SPRAWDZIŁ	inż. Krzysztof Partyka upr. bud. nr POM/0129/OWOK/03 nr ew. POIIB: POM/BO/0138/04	PODPIS
 DEBEX ZAKŁAD USŁUG DOKUMENTACYJNYCH B U D O W N I C T W A		S10

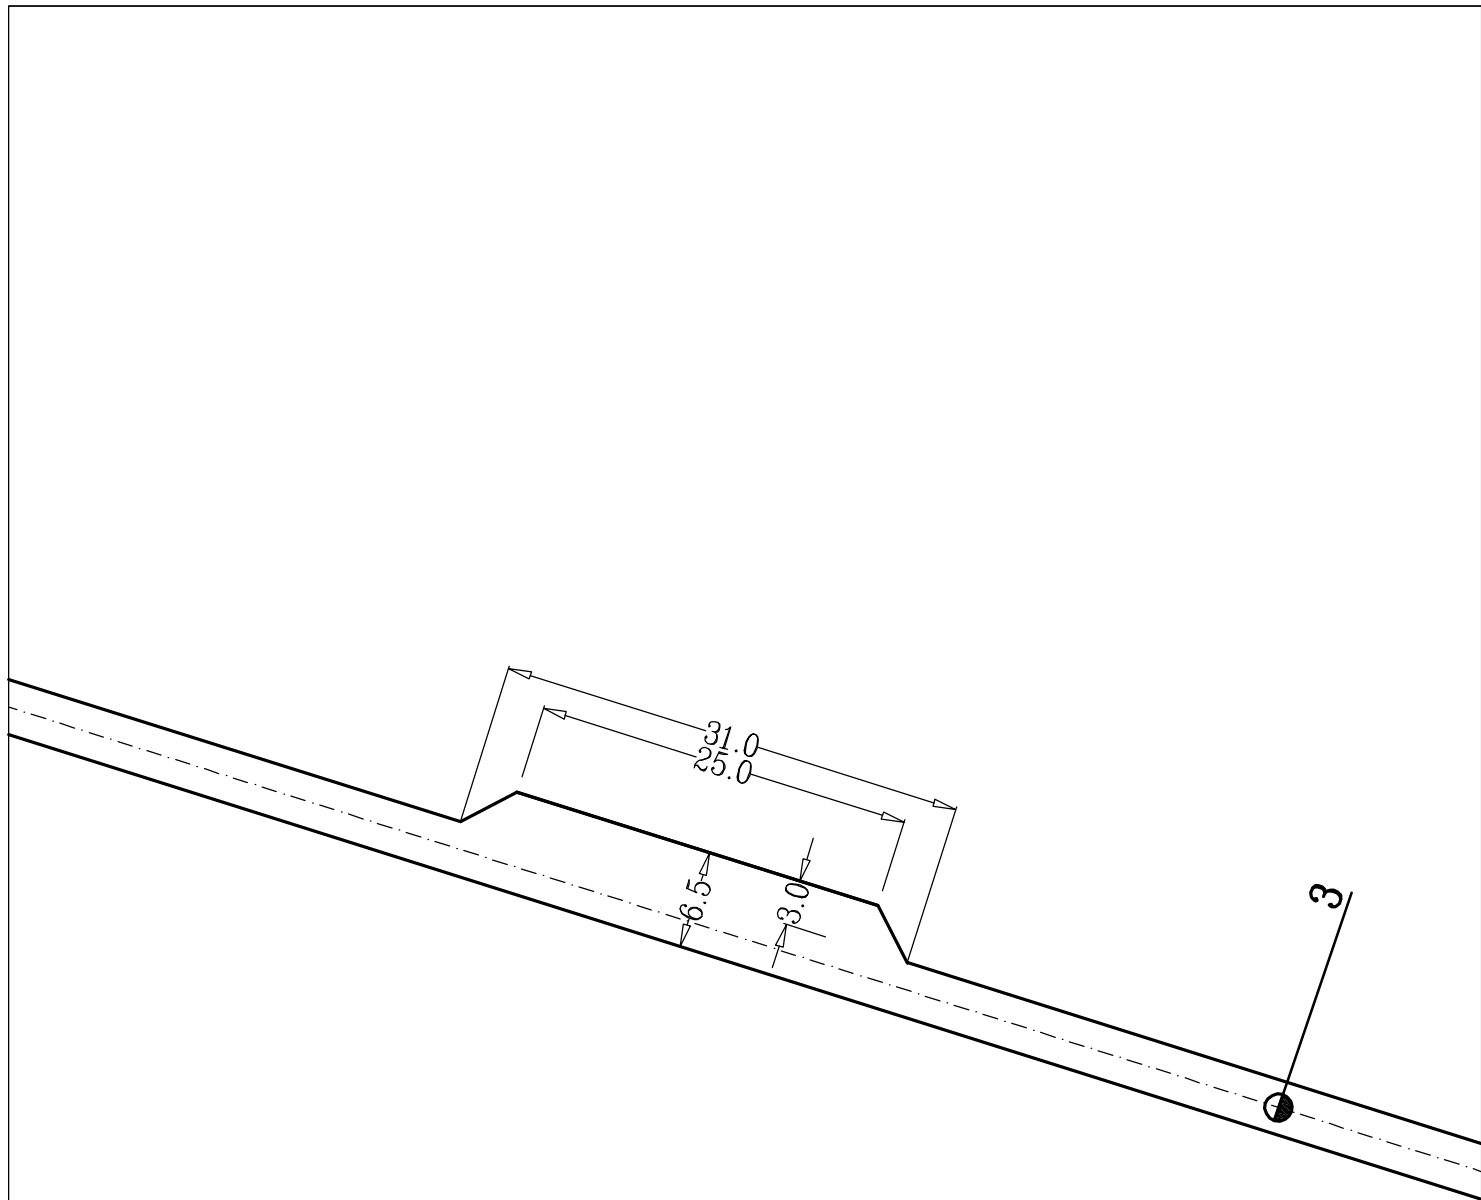


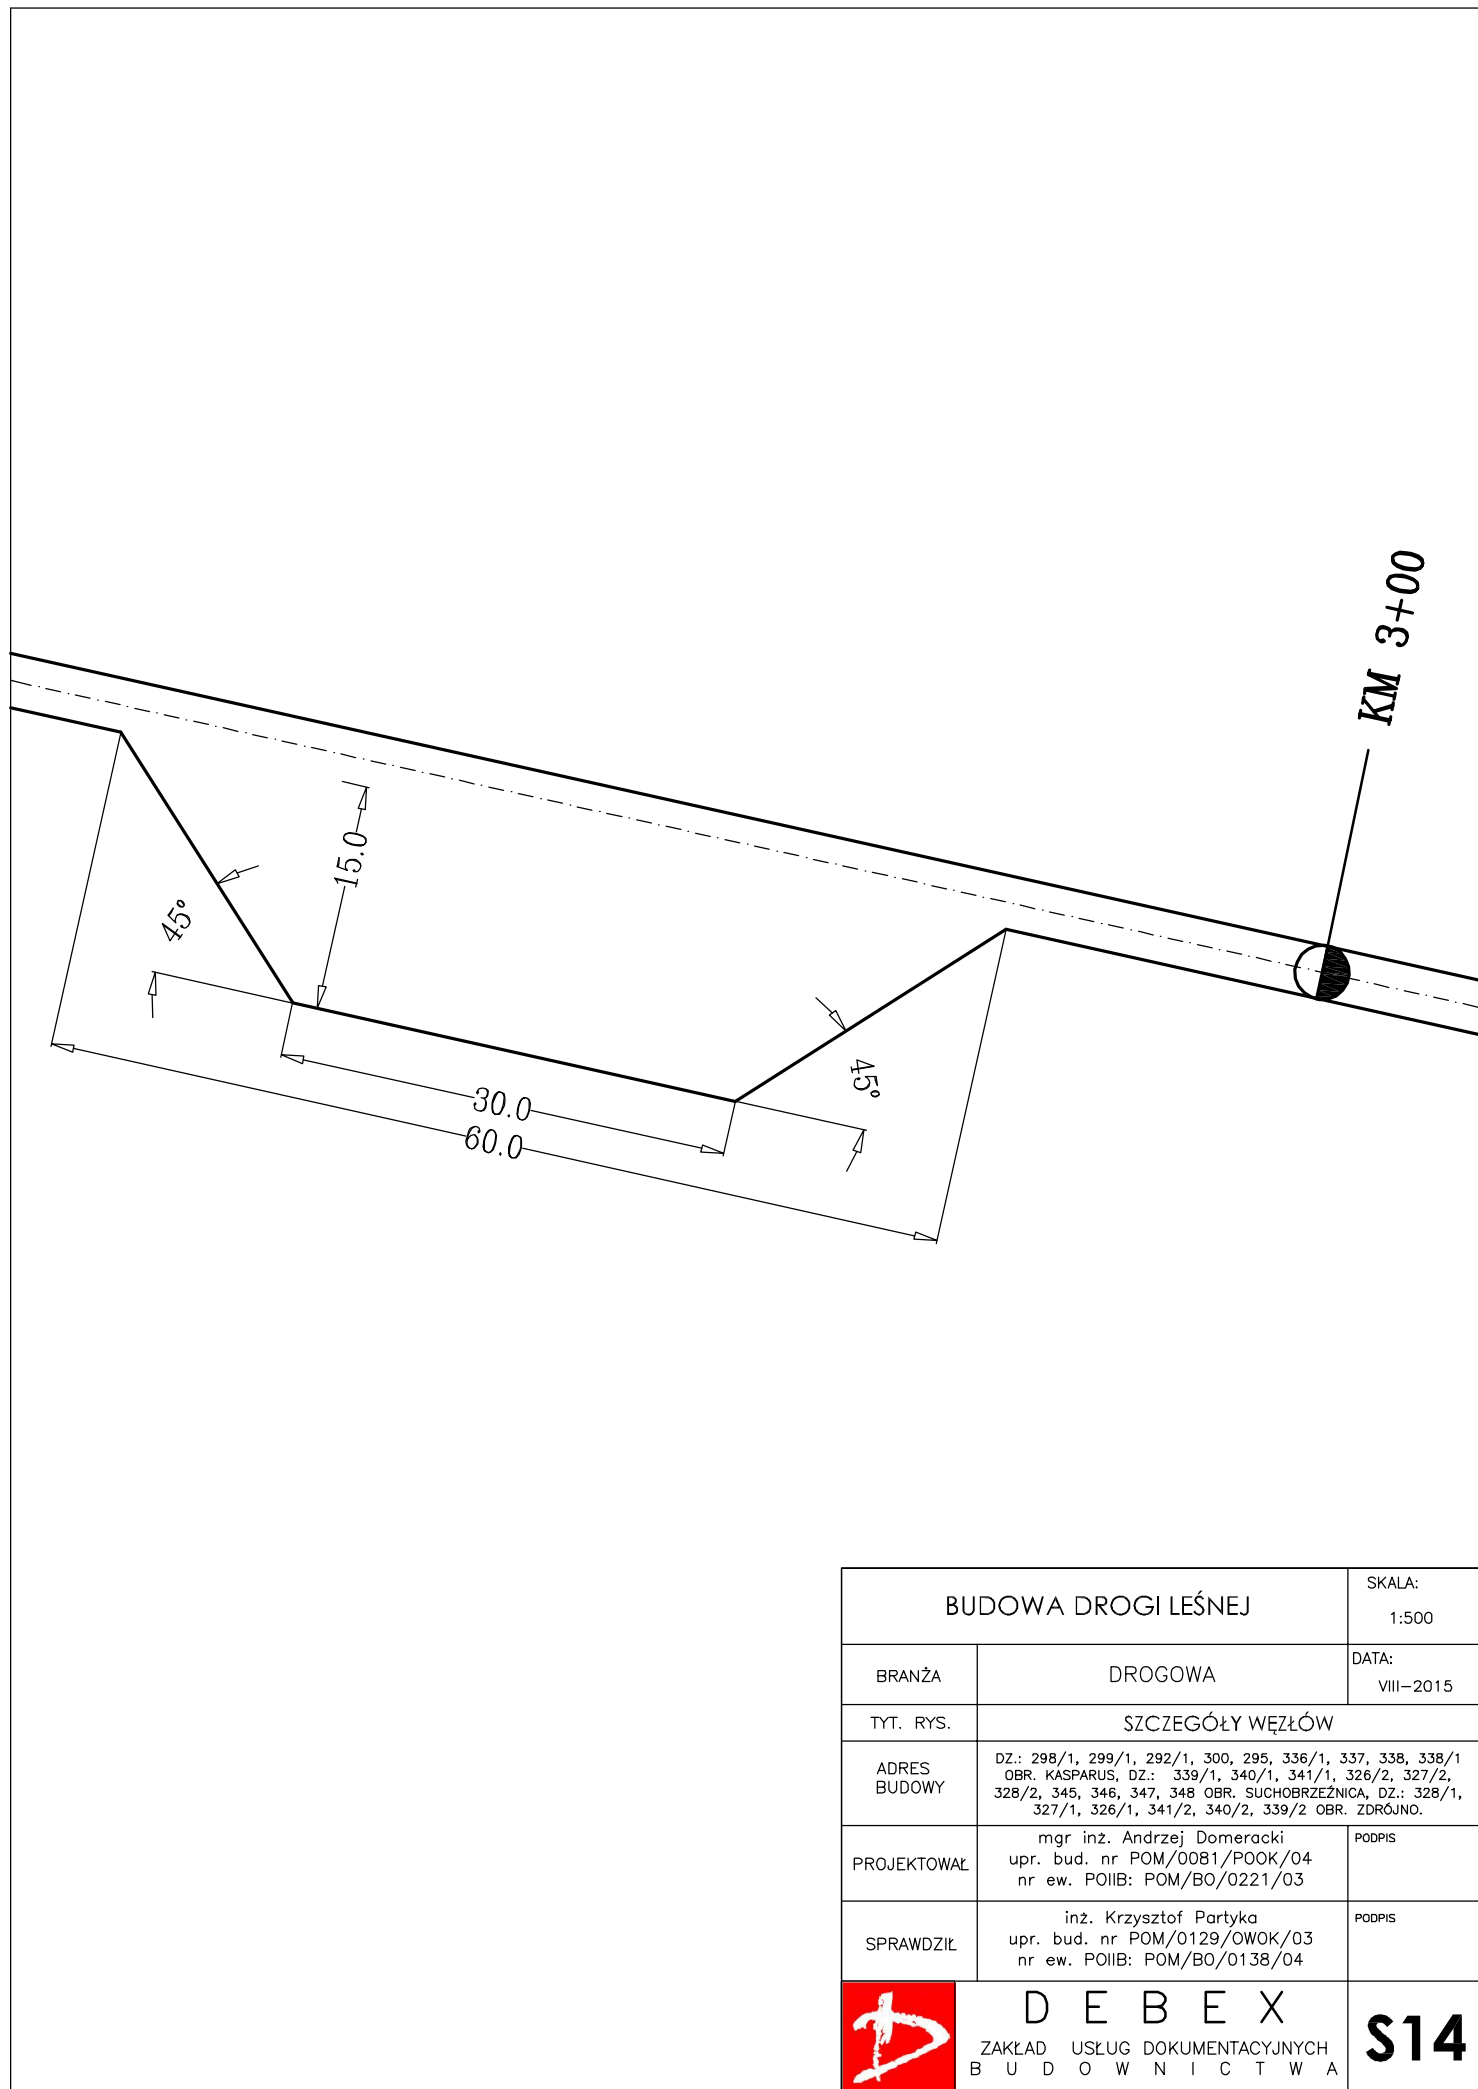
BUDOWA DROGI LEŚNEJ		SKALA: 1:500
BRANŻA	DROGOWA	DATA: VIII-2015
TYT. RYS.	SZCZEGÓŁY WĘZŁÓW	
ADRES BUDOWY	DZ.: 298/1, 299/1, 292/1, 300, 295, 336/1, 337, 338, 338/1 OBR. KASPARUS, DZ.: 339/1, 340/1, 341/1, 326/2, 327/2, 328/2, 345, 346, 347, 348 OBR. SUCHOBRZEŻNICA, DZ.: 328/1, 327/1, 326/1, 341/2, 340/2, 339/2 OBR. ZDRÓJNO.	
PROJEKTOWAŁ	mgr inż. Andrzej Domeracki upr. bud. nr POM/0081/P00K/04 nr ew. POIB: POM/BO/0221/03	PODPIS
SPRAWDZIŁ	inż. Krzysztof Partyka upr. bud. nr POM/0129/OWOK/03 nr ew. POIB: POM/BO/0138/04	PODPIS
 DEBEX ZAKŁAD USŁUG DOKUMENTACYJNYCH B U D O W N I C T W A		S11

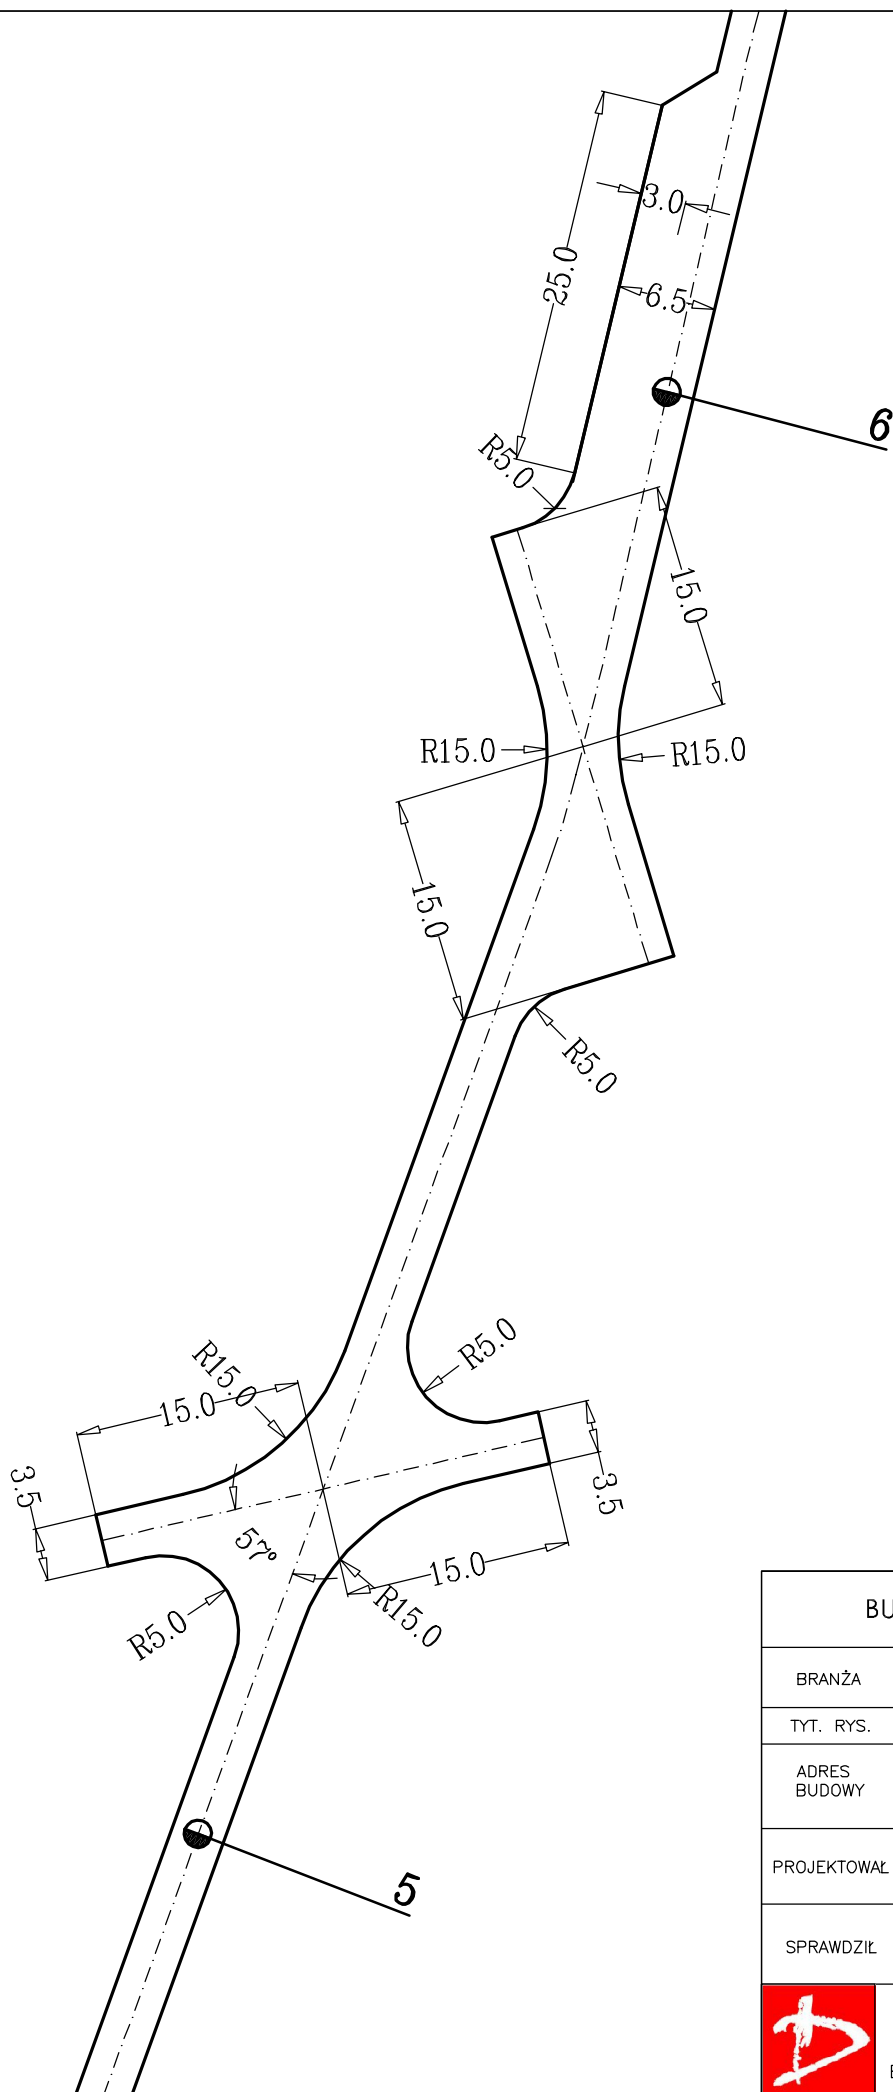


BUDOWA DROGI LEŚNEJ		SKALA: 1:500
BRANŻA	DROGOWA	DATA: VIII-2015
TYT. RYS.	SZCZEGÓŁY WĘZŁÓW	
ADRES BUDOWY	DZ.: 298/1, 299/1, 292/1, 300, 295, 336/1, 337, 338, 338/1 OBR. KASPARUS, DZ.: 339/1, 340/1, 341/1, 326/2, 327/2, 328/2, 345, 346, 347, 348 OBR. SUCHOBRZEŻNICA, DZ.: 328/1, 327/1, 326/1, 341/2, 340/2, 339/2 OBR. ZDRÓJNO.	
PROJEKTOWAŁ	mgr inż. Andrzej Domeracki upr. bud. nr POM/0081/P00K/04 nr ew. POIIB: POM/BO/0221/03	PODPIS
SPRAWDZIŁ	inż. Krzysztof Partyka upr. bud. nr POM/0129/OWOK/03 nr ew. POIIB: POM/BO/0138/04	PODPIS
 DEBEX ZAKŁAD USŁUG DOKUMENTACYJNYCH B U D O W N I C T W A		S12



BUDOWA DROGI LEŚNEJ		SKALA: 1:500
BRANŻA	DROGOWA	DATA: VIII-2015
TYT. RYS.	SZCZEGÓŁY WĘZŁÓW	
ADRES BUDOWY	DZ.: 298/1, 299/1, 292/1, 300, 295, 336/1, 337, 338, 338/1 OBR. KASPARUS, DZ.: 339/1, 340/1, 341/1, 326/2, 327/2, 328/2, 345, 346, 347, 348 OBR. SUCHOBRZEŻNICA, DZ.: 328/1, 327/1, 326/1, 341/2, 340/2, 339/2 OBR. ZDRÓJNO.	
PROJEKTOWAŁ	mgr inż. Andrzej Domeracki upr. bud. nr POM/0081/P00K/04 nr ew. POIIB: POM/BO/0221/03	PODPIS
SPRAWDZIŁ	inż. Krzysztof Partyka upr. bud. nr POM/0129/OWOK/03 nr ew. POIIB: POM/BO/0138/04	PODPIS
 DEBEX ZAKŁAD USŁUG DOKUMENTACYJNYCH B U D O W N I C T W A		S13



BUDOWA DROGI LEŚNEJ		SKALA: 1:500
BRANŻA	DROGOWA	DATA: VIII-2015
TYT. RYS.	SZCZEGÓŁY WĘZŁÓW	
ADRES BUDOWY	DZ.: 298/1, 299/1, 292/1, 300, 295, 336/1, 337, 338, 338/1 OBR. KASPARUS, DZ.: 339/1, 340/1, 341/1, 326/2, 327/2, 328/2, 345, 346, 347, 348 OBR. SUCHOBRZEŻNICA, DZ.: 328/1, 327/1, 326/1, 341/2, 340/2, 339/2 OBR. ZDRÓJNO.	
PROJEKTOWAŁ	mgr inż. Andrzej Domeracki upr. bud. nr POM/0081/P00K/04 nr ew. POIIB: POM/BO/0221/03	PODPIS
SPRAWDZIŁ	inż. Krzysztof Partyka upr. bud. nr POM/0129/OWOK/03 nr ew. POIIB: POM/BO/0138/04	PODPIS
 DEBEX ZAKŁAD USŁUG DOKUMENTACYJNYCH B U D O W N I C T W A		S14

