
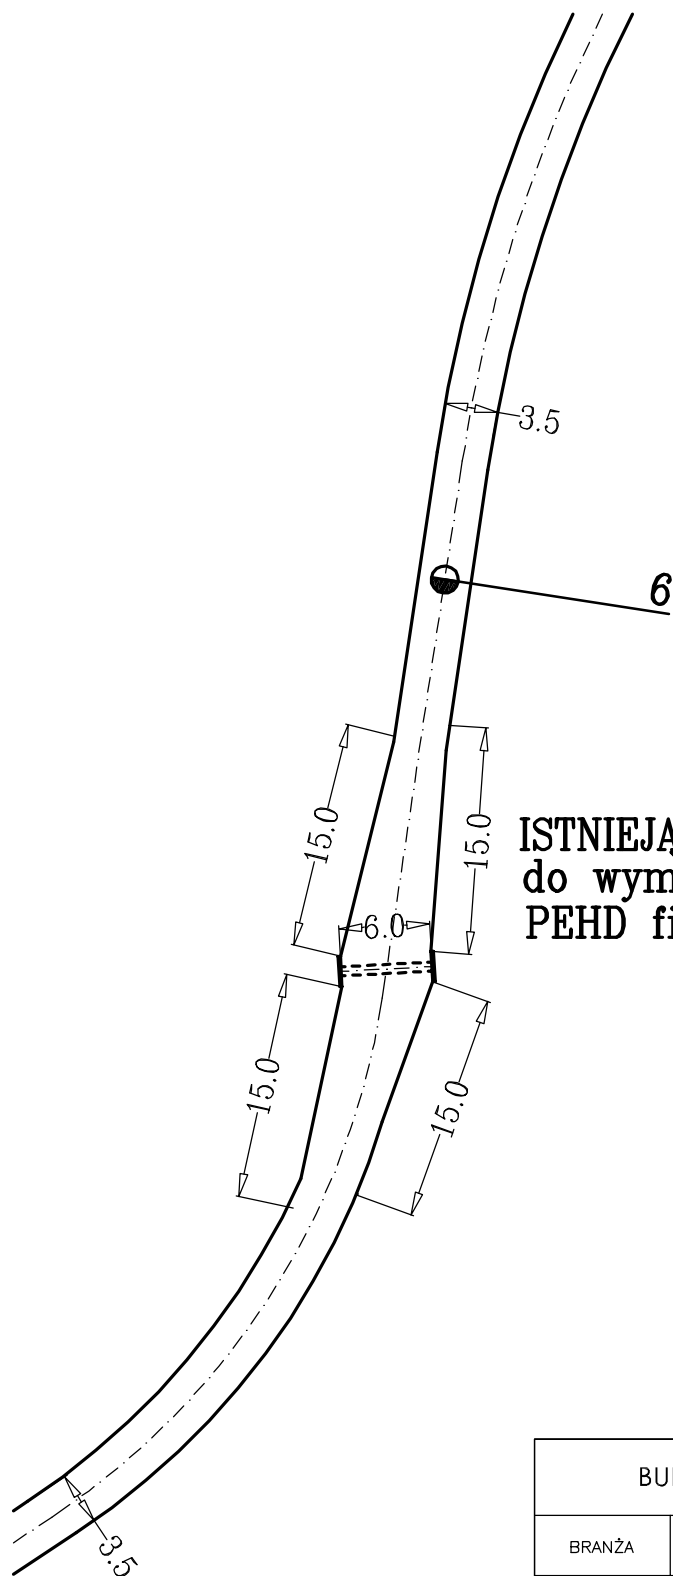
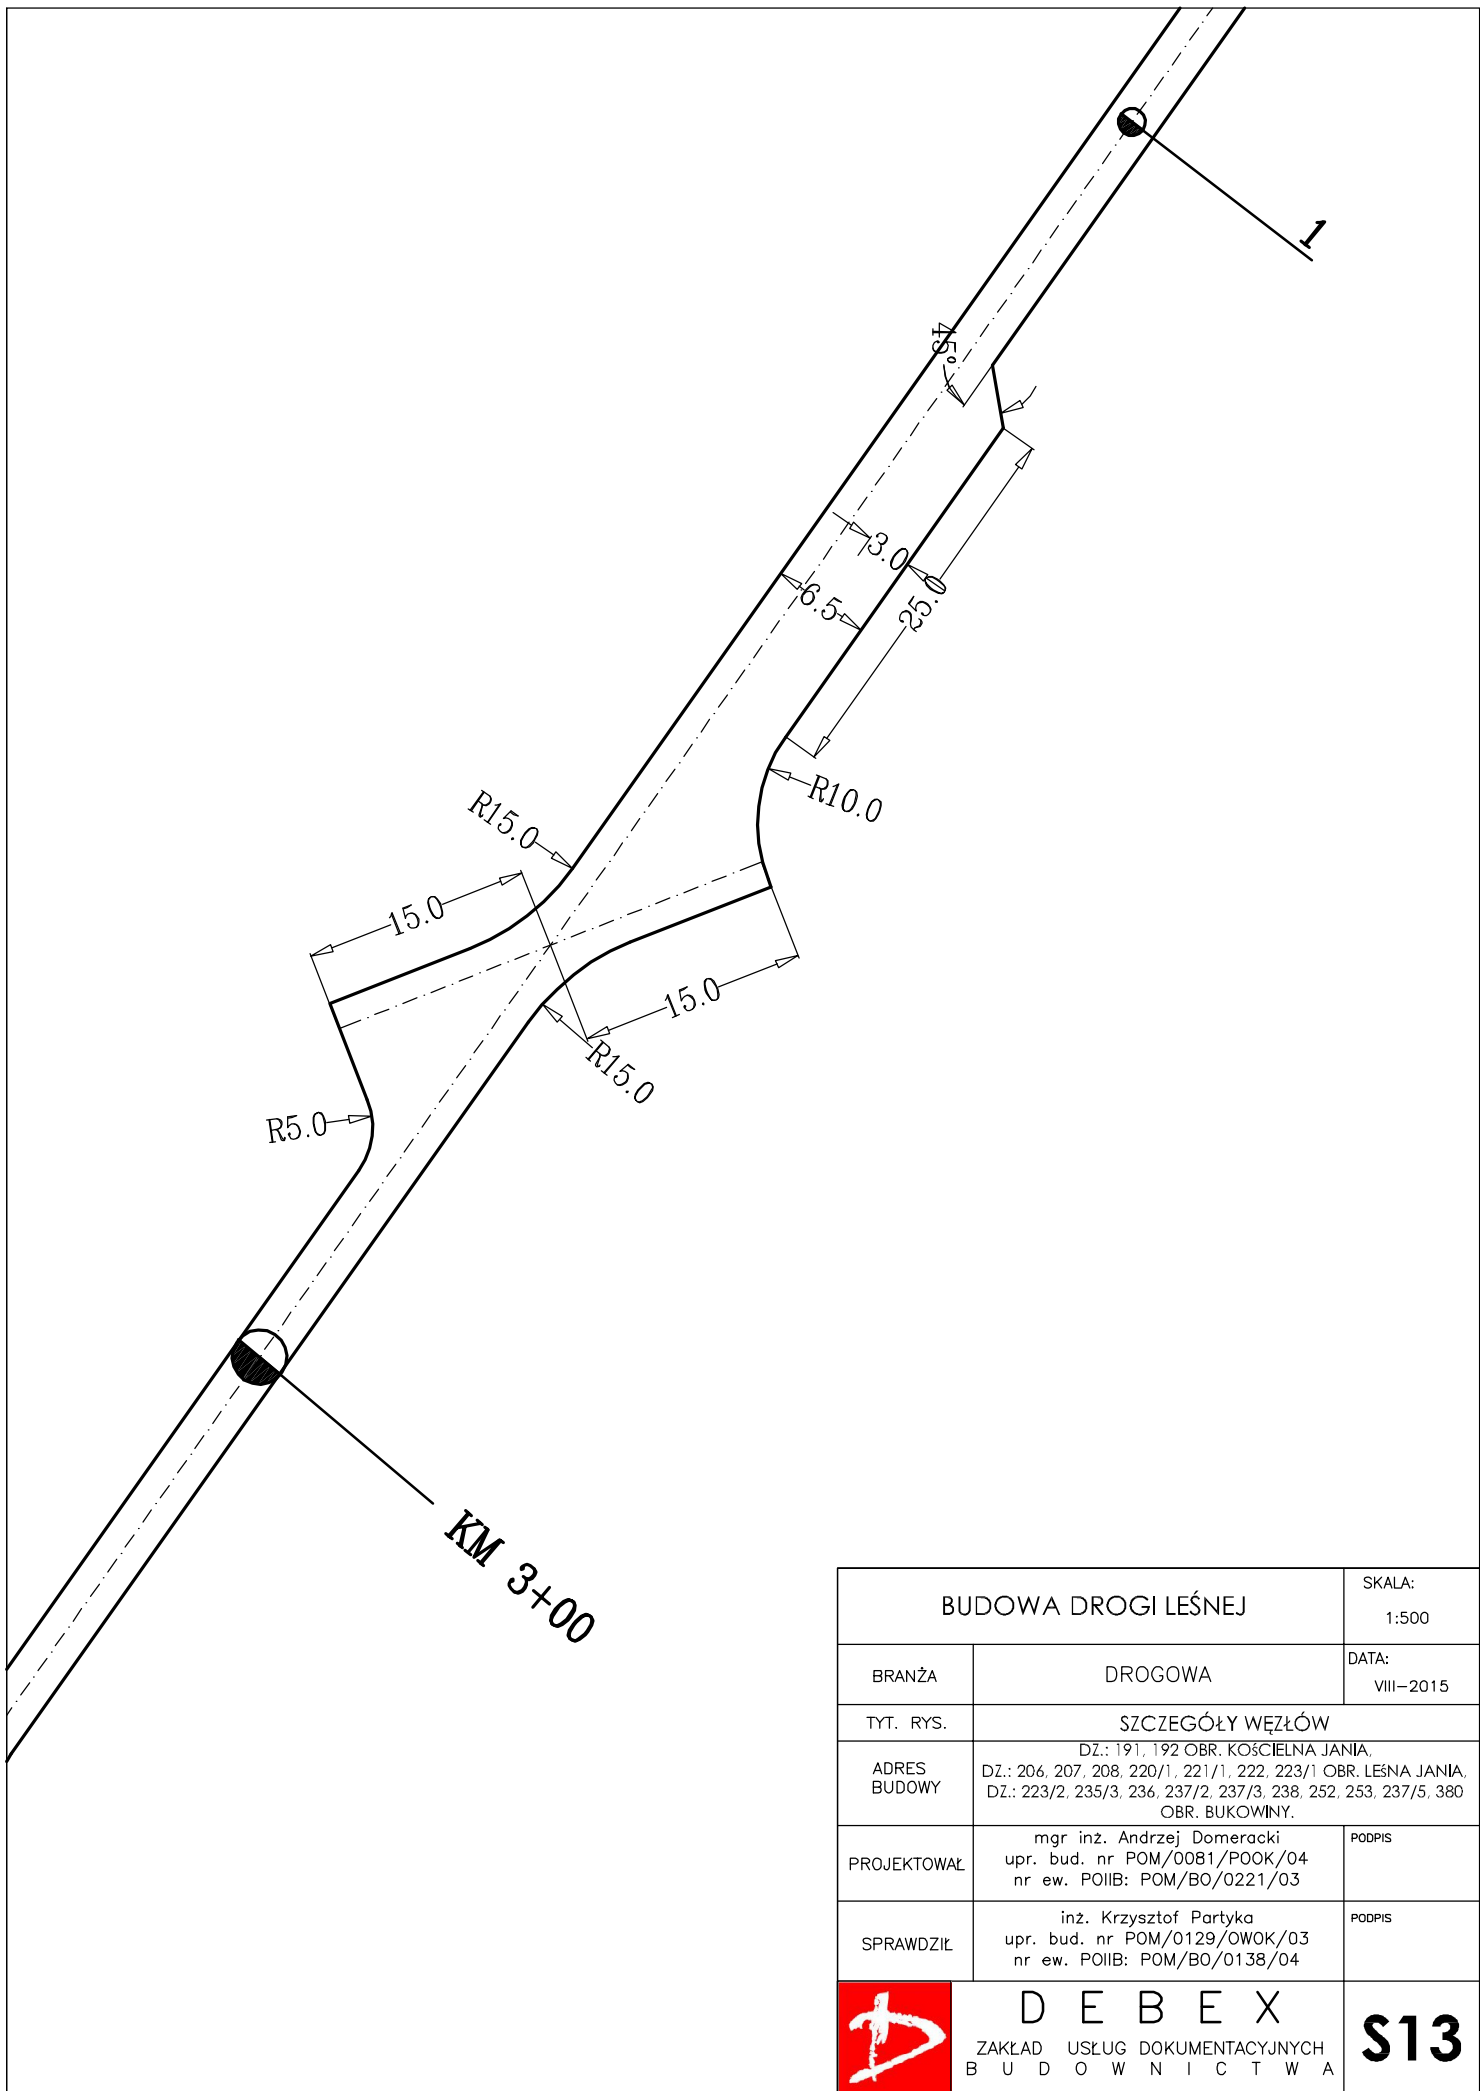



BUDOWA DROGI LEŚNEJ		SKALA: 1:500
BRANŻA	DROGOWA	DATA: VIII-2015
TYT. RYS.	SZCZEGÓŁY WĘZŁÓW	
ADRES BUDOWY	DZ.: 191, 192 OBR. KOŚCIELNA JANIA, DZ.: 206, 207, 208, 220/1, 221/1, 222, 223/1 OBR. LEŚNA JANIA, DZ.: 223/2, 235/3, 236, 237/2, 237/3, 238, 252, 253, 237/5, 380 OBR. BUKOWINY.	
PROJEKTOWAŁ	mgr inż. Andrzej Domeracki upr. bud. nr POM/0081/P00K/04 nr ew. POIIB: POM/BO/0221/03	PODPIS
SPRAWDZIŁ	inż. Krzysztof Partyka upr. bud. nr POM/0129/OWOK/03 nr ew. POIIB: POM/BO/0138/04	PODPIS
 <b>DEBEX</b> ZAKŁAD USŁUG DOKUMENTACYJNYCH B U D O W N I C T W A		<b>S11</b>




**ISTNIEJĄCY PRZEPUST  
do wymiany  
PEHD fi60, L=6,0m**


BUDOWA DROGI LEŚNEJ		SKALA: 1:500
BRANŻA	DROGOWA	DATA: VIII-2015
TYT. RYS.	SZCZEGÓŁY WĘZŁÓW	
ADRES BUDOWY	DZ.: 191, 192 OBR. KOŚCIELNA JANIA, DZ.: 206, 207, 208, 220/1, 221/1, 222, 223/1 OBR. LEŚNA JANIA, DZ.: 223/2, 235/3, 236, 237/2, 237/3, 238, 252, 253, 237/5, 380 OBR. BUKOWINY.	
PROJEKTOWAŁ	mgr inż. Andrzej Domeracki upr. bud. nr POM/0081/P00K/04 nr ew. POIIB: POM/BO/0221/03	PODPIS
SPRAWDZIŁ	inż. Krzysztof Partyka upr. bud. nr POM/0129/OWOK/03 nr ew. POIIB: POM/BO/0138/04	PODPIS
 <b>DEBEX</b> ZAKŁAD USŁUG DOKUMENTACYJNYCH B U D O W N I C T W A		<b>S12</b>




BUDOWA DROGI LEŚNEJ		SKALA: 1:500
BRANŻA	DROGOWA	DATA: VIII-2015
TYT. RYS.	SZCZEGÓŁY WĘZŁÓW	
ADRES BUDOWY	DZ.: 191, 192 OBR. KOŚCIELNA JANIA, DZ.: 206, 207, 208, 220/1, 221/1, 222, 223/1 OBR. LEŚNA JANIA, DZ.: 223/2, 235/3, 236, 237/2, 237/3, 238, 252, 253, 237/5, 380 OBR. BUKOWINY.	
PROJEKTOWAŁ	mgr inż. Andrzej Domeracki upr. bud. nr POM/0081/P00K/04 nr ew. POIIB: POM/BO/0221/03	PODPIS
SPRAWDZIŁ	inż. Krzysztof Partyka upr. bud. nr POM/0129/OWOK/03 nr ew. POIIB: POM/BO/0138/04	PODPIS
 <b>DEBEX</b> ZAKŁAD USŁUG DOKUMENTACYJNYCH B U D O W N I C T W A		<b>S13</b>

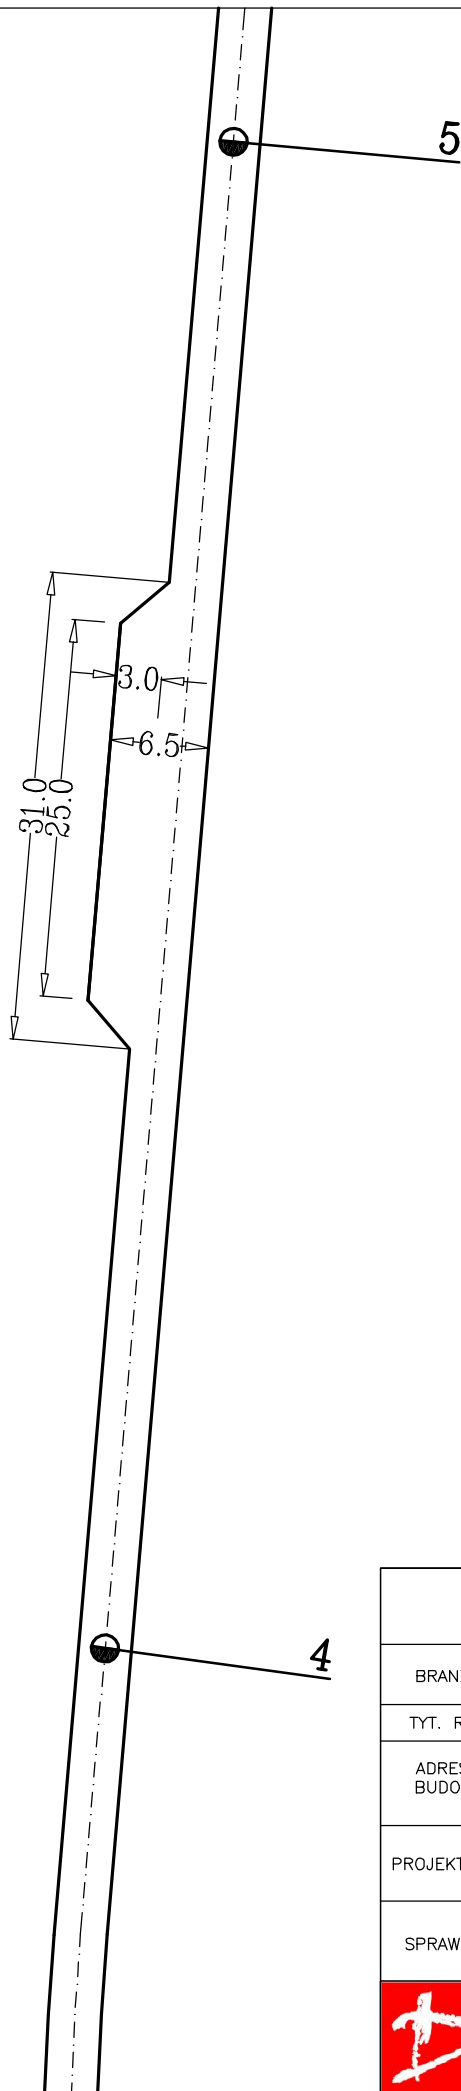


BUDOWA DROGI LEŚNEJ		SKALA: 1:500
BRANŻA	DROGOWA	DATA: VIII-2015
TYT. RYS.	SZCZEGÓŁY WĘZŁÓW	
ADRES BUDOWY	DZ.: 191, 192 OBR. KOŚCIELNA JANIA, DZ.: 206, 207, 208, 220/1, 221/1, 222, 223/1 OBR. LEŚNA JANIA, DZ.: 223/2, 235/3, 236, 237/2, 237/3, 238, 252, 253, 237/5, 380 OBR. BUKOWINY.	
PROJEKTOWAŁ	mgr inż. Andrzej Domeracki upr. bud. nr POM/0081/P00K/04 nr ew. POIB: POM/BO/0221/03	PODPIS
SPRAWDZIŁ	inż. Krzysztof Partyka upr. bud. nr POM/0129/OWOK/03 nr ew. POIB: POM/BO/0138/04	PODPIS
 <b>DEBEX</b> ZAKŁAD USŁUG DOKUMENTACYJNYCH B U D O W N I C T W A		<b>S14</b>

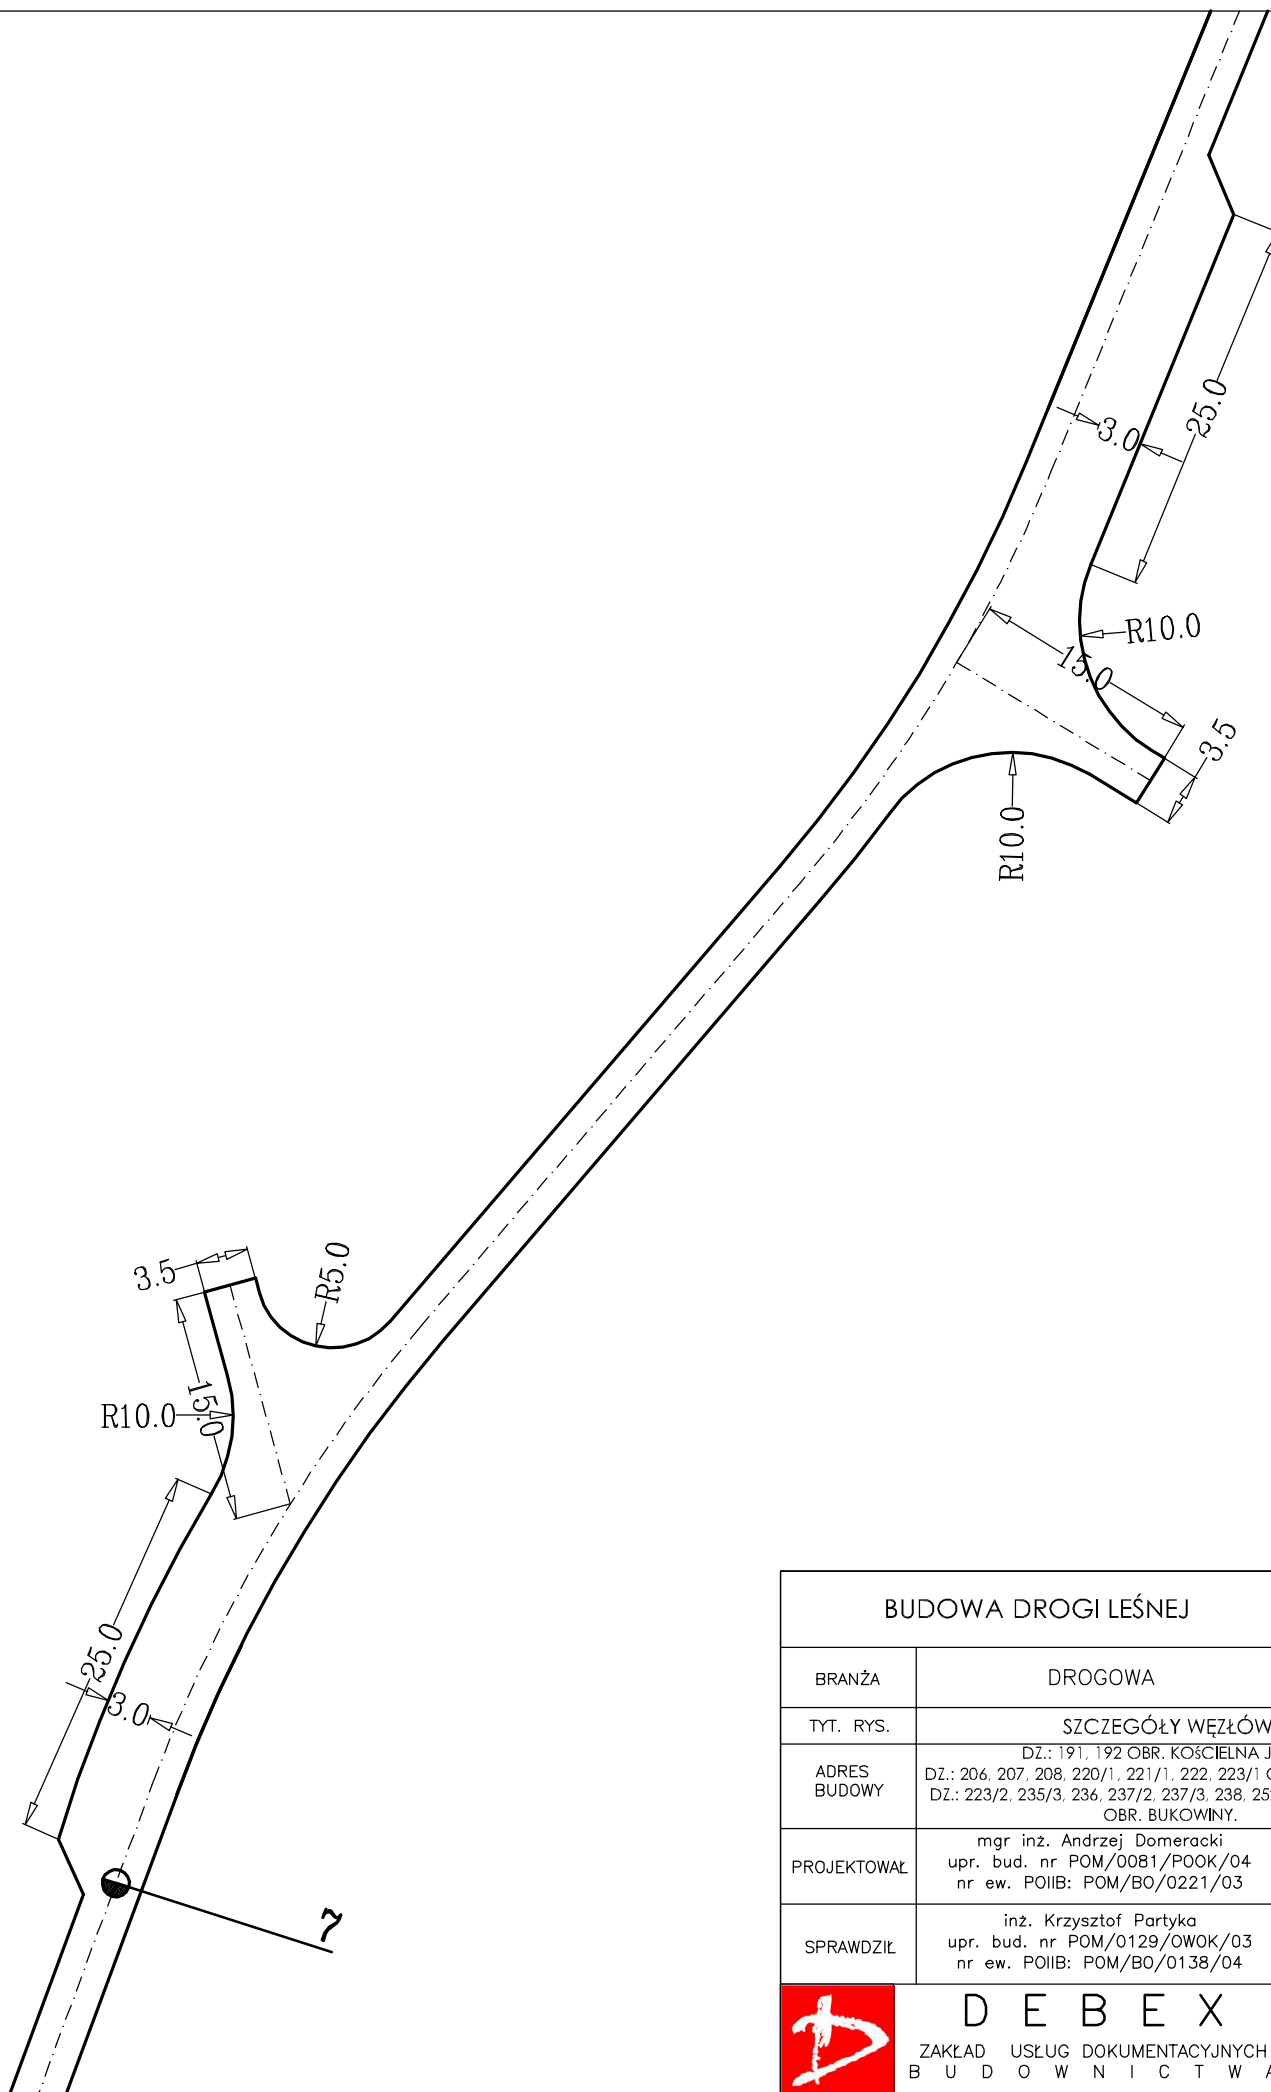


BUDOWA DROGI LEŚNEJ		SKALA: 1:500
BRANŻA	DROGOWA	DATA: VIII-2015
TYT. RYS.	SZCZEGÓŁY WĘZŁÓW	
ADRES BUDOWY	DZ.: 191, 192 OBR. KOŚCIELNA JANIA, DZ.: 206, 207, 208, 220/1, 221/1, 222, 223/1 OBR. LEŚNA JANIA, DZ.: 223/2, 235/3, 236, 237/2, 237/3, 238, 252, 253, 237/5, 380 OBR. BUKOWINY.	
PROJEKTOWAŁ	mgr inż. Andrzej Domeracki upr. bud. nr POM/0081/P00K/04 nr ew. POIIB: POM/BO/0221/03	PODPIS
SPRAWDZIŁ	inż. Krzysztof Partyka upr. bud. nr POM/0129/OWOK/03 nr ew. POIIB: POM/BO/0138/04	PODPIS
 <b>DEBEX</b> ZAKŁAD USŁUG DOKUMENTACYJNYCH B U D O W N I C T W A		<b>S15</b>

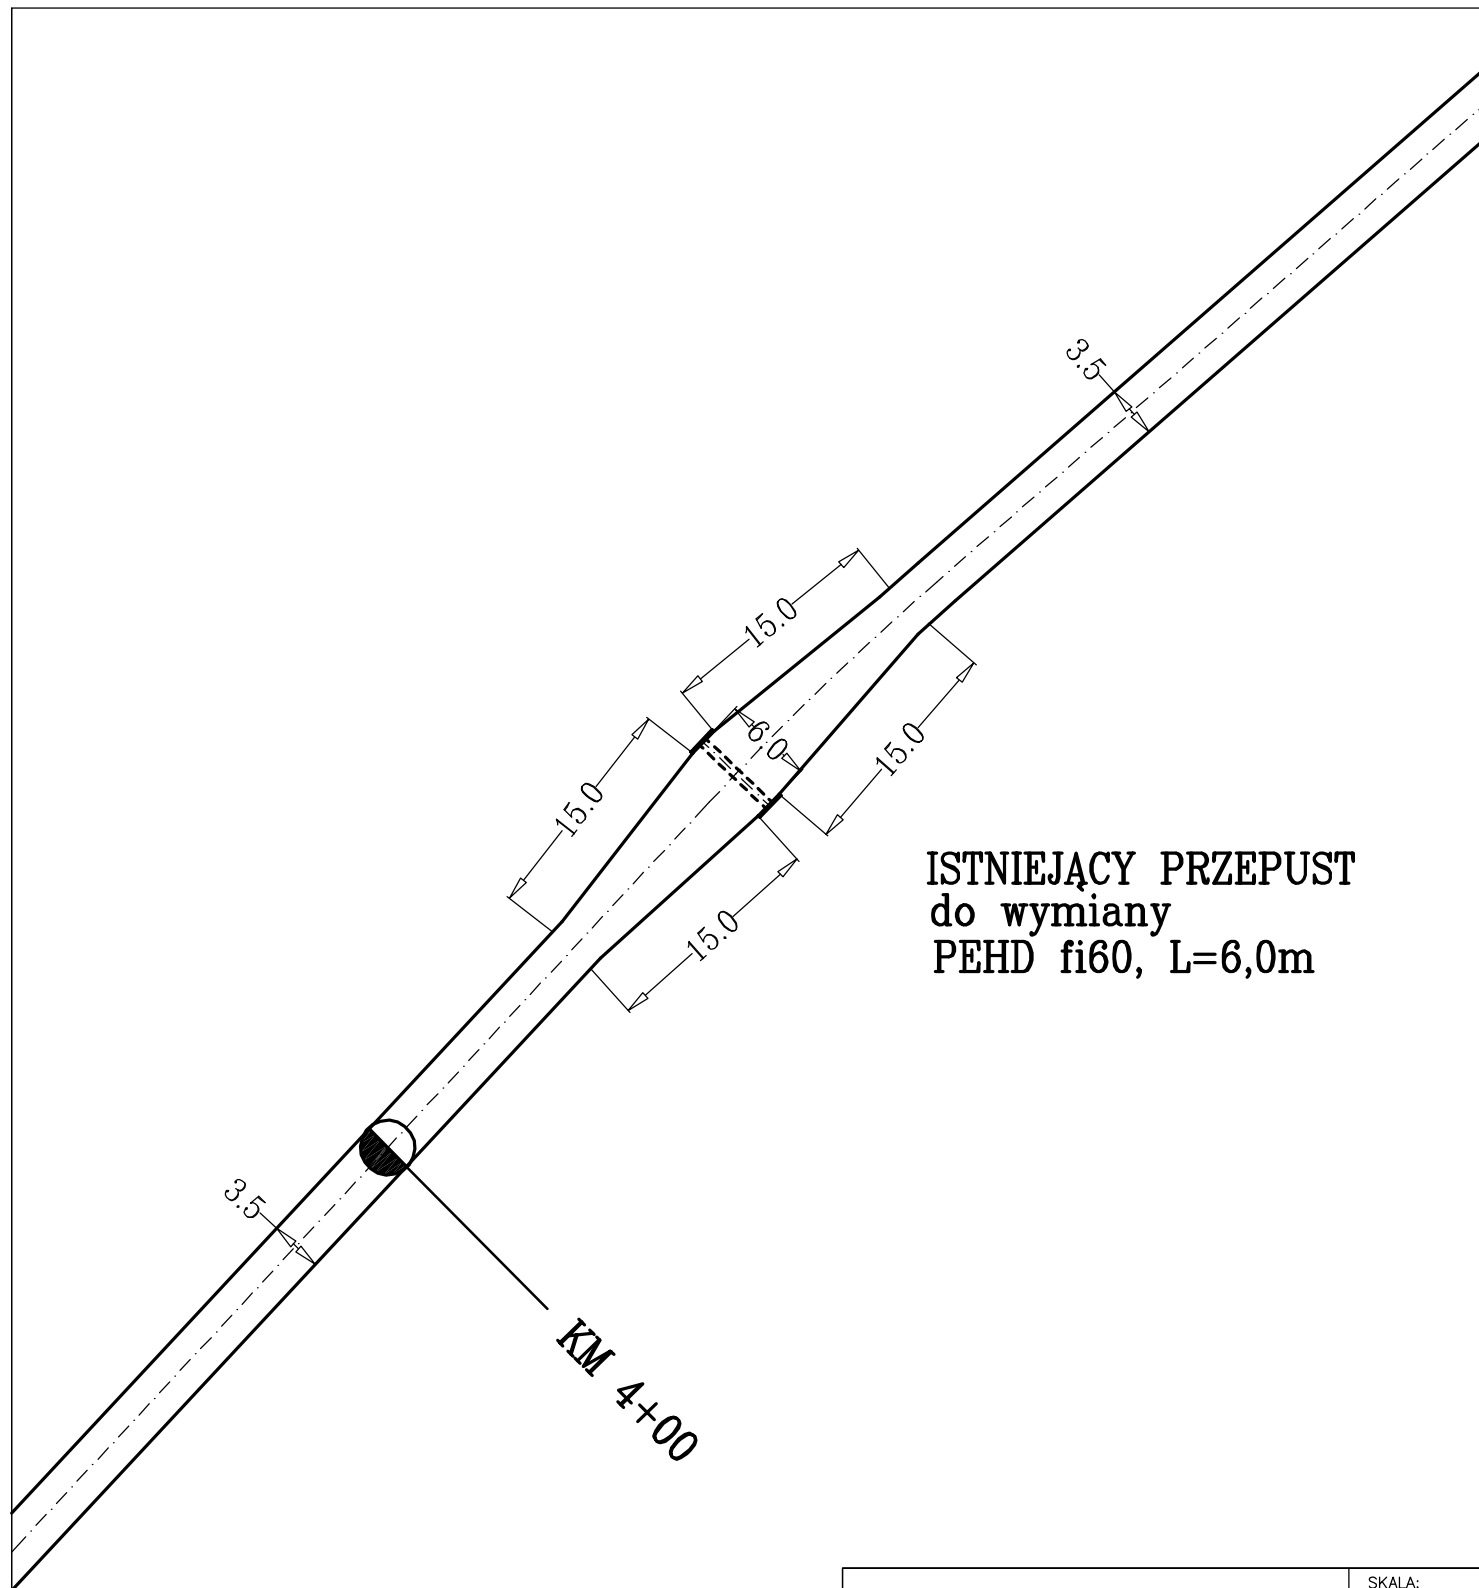

BUDOWA DROGI LEŚNEJ		SKALA: 1:500
BRANŻA	DROGOWA	DATA: VIII-2015
TYT. RYS.	SZCZEGÓŁY WĘZŁÓW	
ADRES BUDOWY	DZ.: 191, 192 OBR. KOŚCIELNA JANIA, DZ.: 206, 207, 208, 220/1, 221/1, 222, 223/1 OBR. LEŚNA JANIA, DZ.: 223/2, 235/3, 236, 237/2, 237/3, 238, 252, 253, 237/5, 380 OBR. BUKOWINY.	
PROJEKTOWAŁ	mgr inż. Andrzej Domeracki upr. bud. nr POM/0081/P00K/04 nr ew. POIB: POM/BO/0221/03	PODPIS
SPRAWDZIŁ	inż. Krzysztof Partyka upr. bud. nr POM/0129/OWOK/03 nr ew. POIB: POM/BO/0138/04	PODPIS
 <b>DEBEX</b> ZAKŁAD USŁUG DOKUMENTACYJNYCH B U D O W N I C T W A		<b>S16</b>

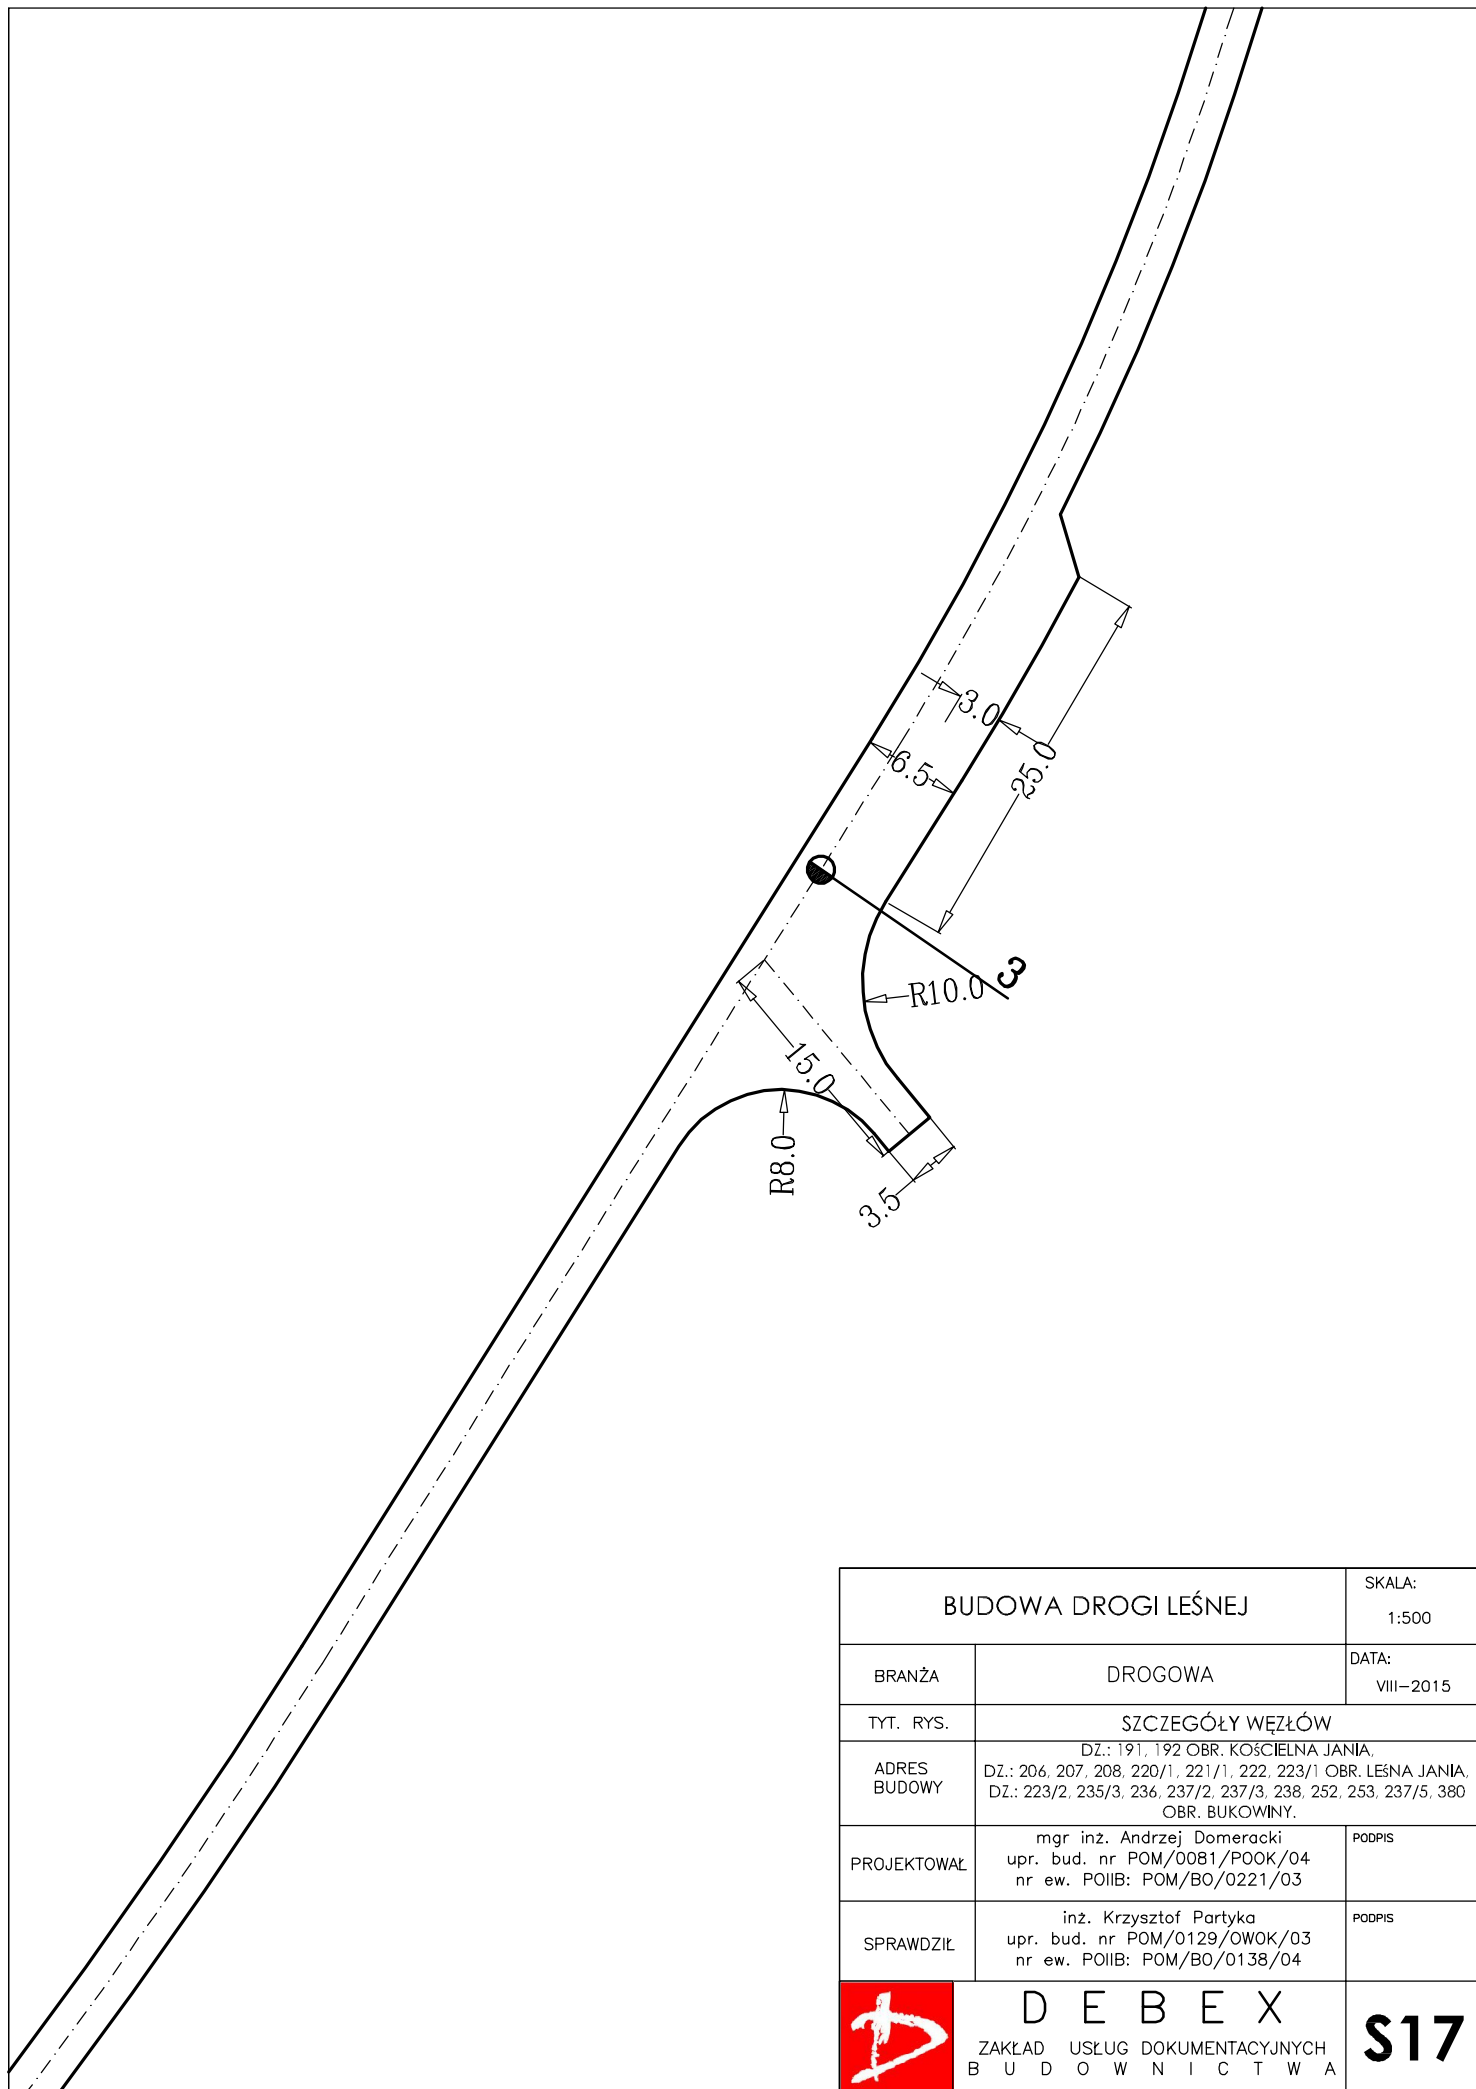

BUDOWA DROGI LEŚNEJ		SKALA: 1:500
BRANŻA	DROGOWA	DATA: VIII-2015
TYT. RYS.	SZCZEGÓŁY WĘZŁÓW	
ADRES BUDOWY	DZ.: 191, 192 OBR. KOŚCIELNA JANIA, DZ.: 206, 207, 208, 220/1, 221/1, 222, 223/1 OBR. LEŚNA JANIA, DZ.: 223/2, 235/3, 236, 237/2, 237/3, 238, 252, 253, 237/5, 380 OBR. BUKOWINY.	
PROJEKTOWAŁ	mgr inż. Andrzej Domeracki upr. bud. nr POM/0081/P00K/04 nr ew. POIIB: POM/BO/0221/03	PODPIS
SPRAWDZIŁ	inż. Krzysztof Partyka upr. bud. nr POM/0129/OWOK/03 nr ew. POIIB: POM/BO/0138/04	PODPIS
 <b>DEBEX</b> ZAKŁAD USŁUG DOKUMENTACYJNYCH B U D O W N I C T W A		<b>S17</b>

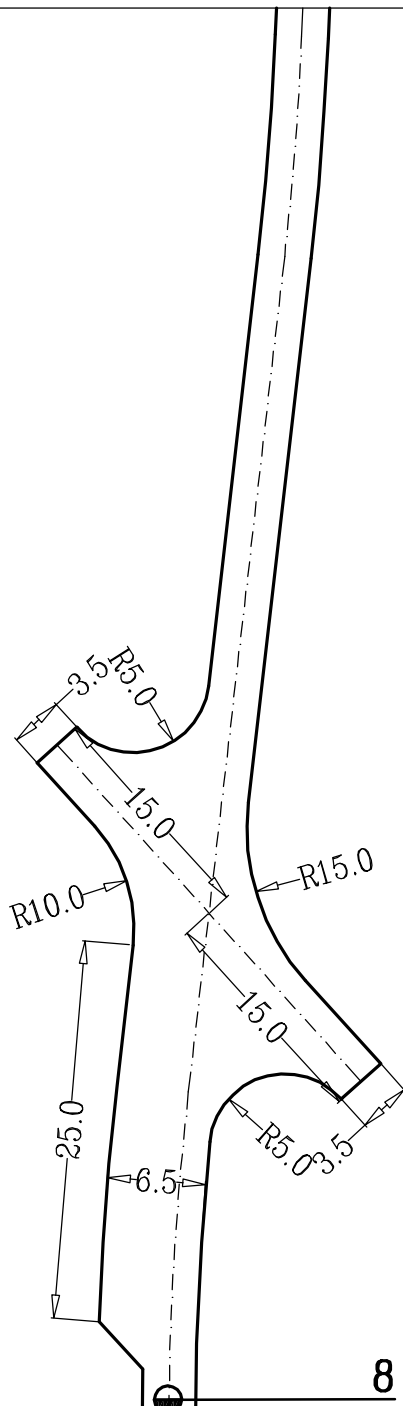


8


BUDOWA DROGI LEŚNEJ		SKALA: 1:500
BRANŻA	DROGOWA	DATA: VIII-2015
TYT. RYS.	SZCZEGÓŁY WĘZŁÓW	
ADRES BUDOWY	DZ.: 191, 192 OBR. KOŚCIELNA JANIA, DZ.: 206, 207, 208, 220/1, 221/1, 222, 223/1 OBR. LEŚNA JANIA, DZ.: 223/2, 235/3, 236, 237/2, 237/3, 238, 252, 253, 237/5, 380 OBR. BUKOWINY.	
PROJEKTOWAŁ	mgr inż. Andrzej Domeracki upr. bud. nr POM/0081/P00K/04 nr ew. POIIB: POM/BO/0221/03	PODPIS
SPRAWDZIŁ	inż. Krzysztof Partyka upr. bud. nr POM/0129/OWOK/03 nr ew. POIIB: POM/BO/0138/04	PODPIS
 <b>DEBEX</b> ZAKŁAD USŁUG DOKUMENTACYJNYCH B U D O W N I C T W A		<b>S18</b>




KONIEC PROJEKTOWANEGO  
ODCINKA  
KM 5+393

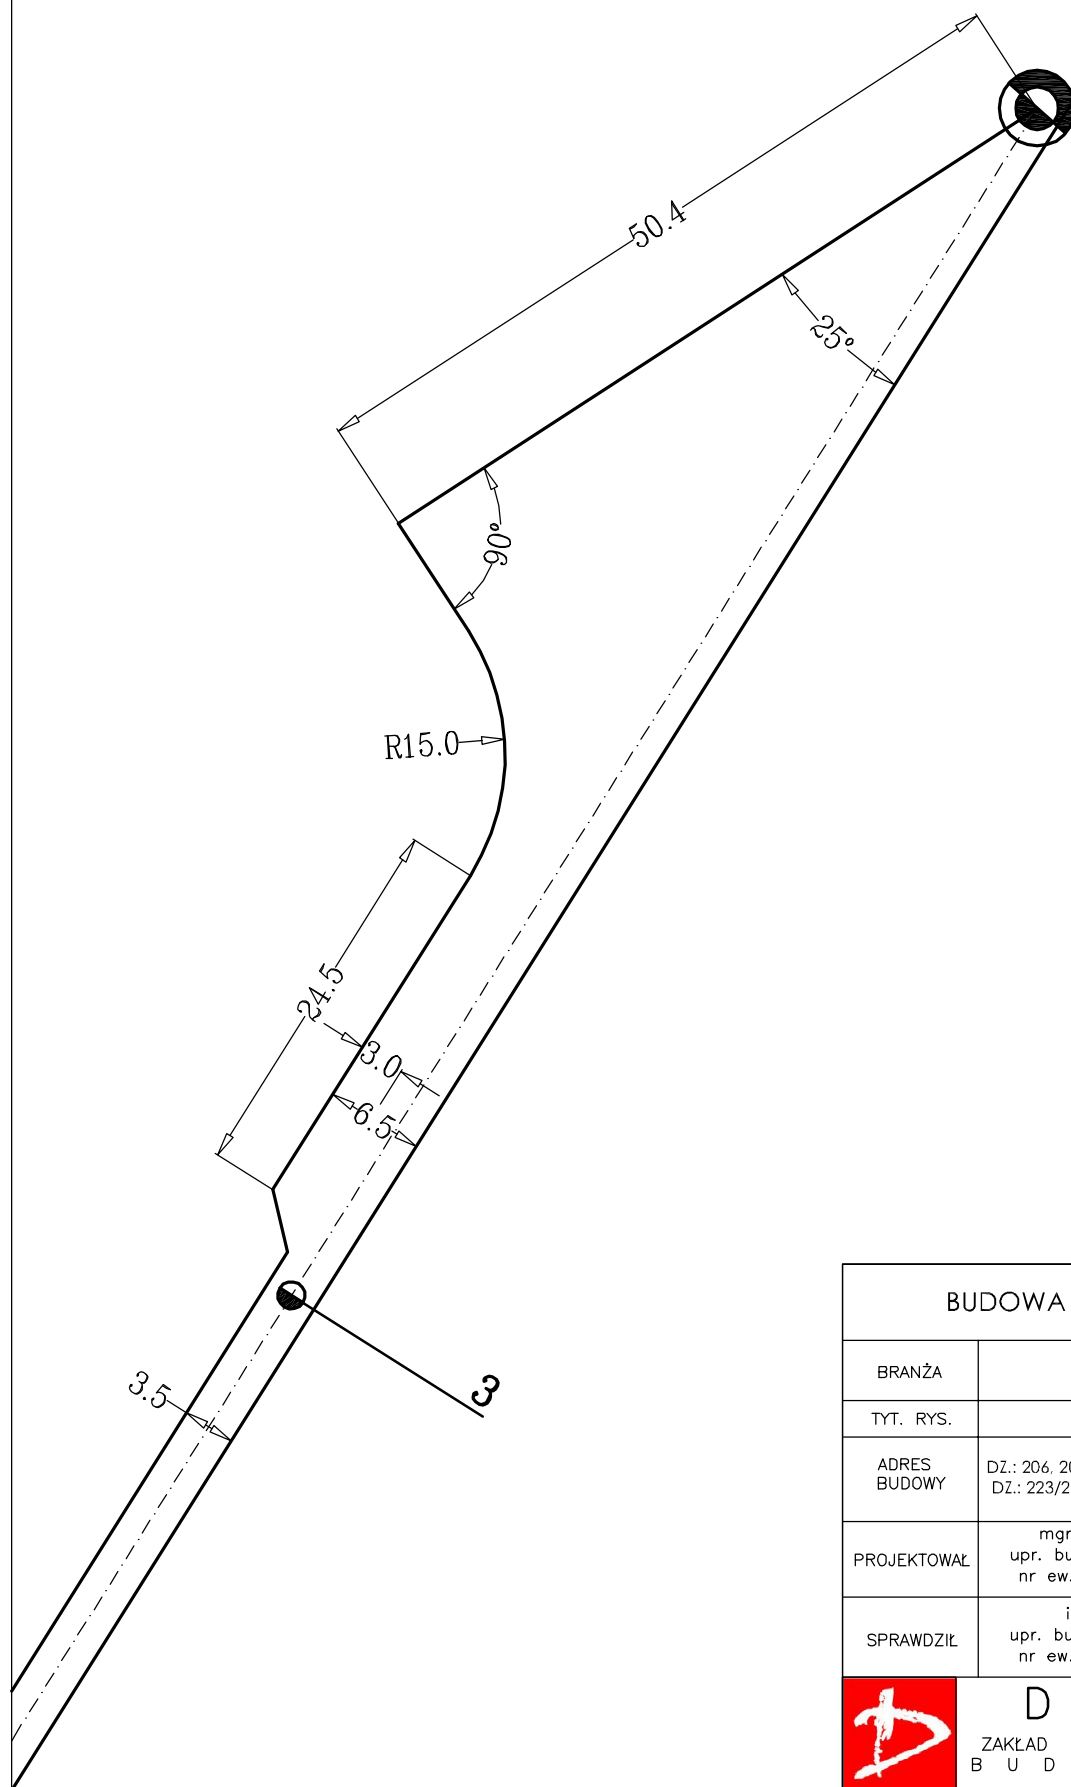


BUDOWA DROGI LEŚNEJ		SKALA: 1:500
BRANŻA	DROGOWA	DATA: VIII-2015
TYT. RYS.	SZCZEGÓŁY WĘZŁÓW	
ADRES BUDOWY	DZ.: 191, 192 OBR. KOŚCIELNA JANIA, DZ.: 206, 207, 208, 220/1, 221/1, 222, 223/1 OBR. LEŚNA JANIA, DZ.: 223/2, 235/3, 236, 237/2, 237/3, 238, 252, 253, 237/5, 380 OBR. BUKOWINY.	
PROJEKTOWAŁ	mgr inż. Andrzej Domeracki upr. bud. nr POM/0081/P00K/04 nr ew. POIB: POM/BO/0221/03	PODPIS
SPRAWDZIŁ	inż. Krzysztof Partyka upr. bud. nr POM/0129/OWOK/03 nr ew. POIB: POM/BO/0138/04	PODPIS
 <b>DEBEX</b> ZAKŁAD USŁUG DOKUMENTACYJNYCH B U D O W N I C T W A		<b>S19</b>

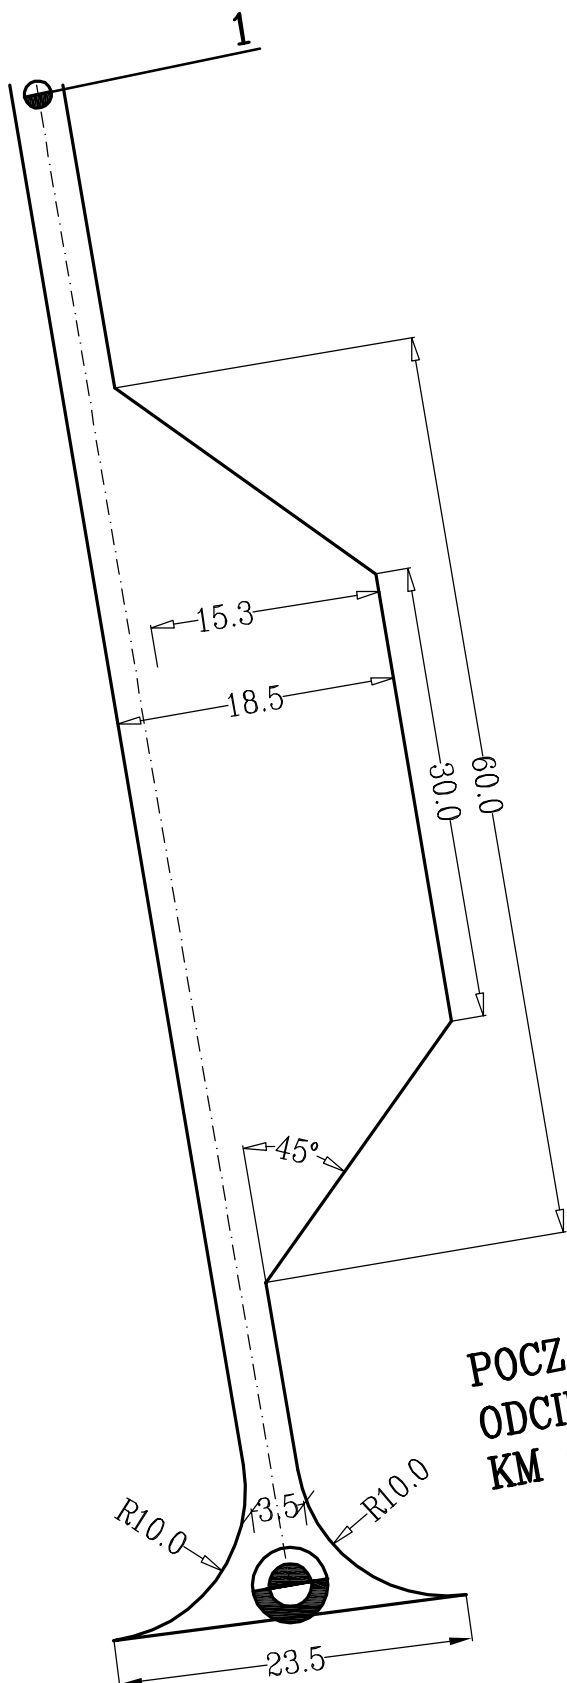



POCZĄTEK PROJEKTOWANEGO  
ODCINKA  
KM 0+000

BUDOWA DROGI LEŚNEJ		SKALA: 1:500
BRANŻA	DROGOWA	DATA: VIII-2015
TYT. RYS.	SZCZEGÓŁY WĘZŁÓW	
ADRES BUDOWY	DZ.: 191, 192 OBR. KOŚCIELNA JANIA, DZ.: 206, 207, 208, 220/1, 221/1, 222, 223/1 OBR. LEŚNA JANIA, DZ.: 223/2, 235/3, 236, 237/2, 237/3, 238, 252, 253, 237/5, 380 OBR. BUKOWINY.	
PROJEKTOWAŁ	mgr inż. Andrzej Domeracki upr. bud. nr POM/0081/P00K/04 nr ew. POIIB: POM/BO/0221/03	PODPIS
SPRAWDZIŁ	inż. Krzysztof Partyka upr. bud. nr POM/0129/OWOK/03 nr ew. POIIB: POM/BO/0138/04	PODPIS
 <b>DEBEX</b> ZAKŁAD USŁUG DOKUMENTACYJNYCH B U D O W N I C T W A		<b>S1</b>

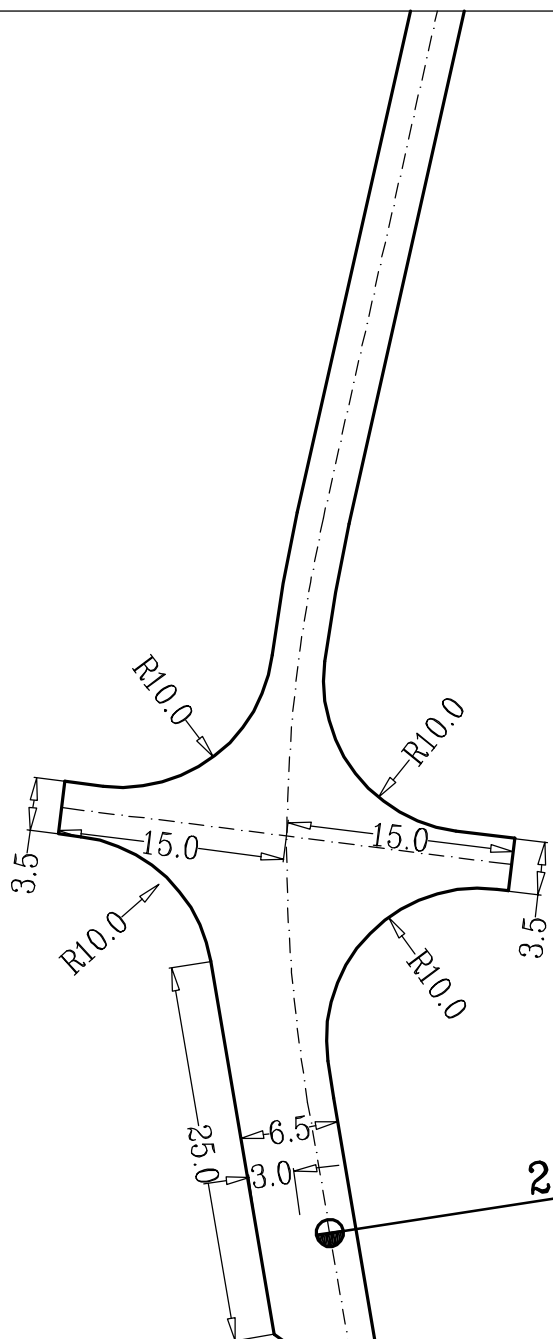



BUDOWA DROGI LEŚNEJ		SKALA: 1:500
BRANŻA	DROGOWA	DATA: VIII-2015
TYT. RYS.	SZCZEGÓŁY WĘZŁÓW	
ADRES BUDOWY	DZ.: 191, 192 OBR. KOŚCIELNA JANIA, DZ.: 206, 207, 208, 220/1, 221/1, 222, 223/1 OBR. LEŚNA JANIA, DZ.: 223/2, 235/3, 236, 237/2, 237/3, 238, 252, 253, 237/5, 380 OBR. BUKOWINY.	
PROJEKTOWAŁ	mgr inż. Andrzej Domeracki upr. bud. nr POM/0081/P00K/04 nr ew. POIB: POM/BO/0221/03	PODPIS
SPRAWDZIŁ	inż. Krzysztof Partyka upr. bud. nr POM/0129/OWOK/03 nr ew. POIB: POM/BO/0138/04	PODPIS
 <b>DEBEX</b> ZAKŁAD USŁUG DOKUMENTACYJNYCH B U D O W N I C T W A		<b>S2</b>

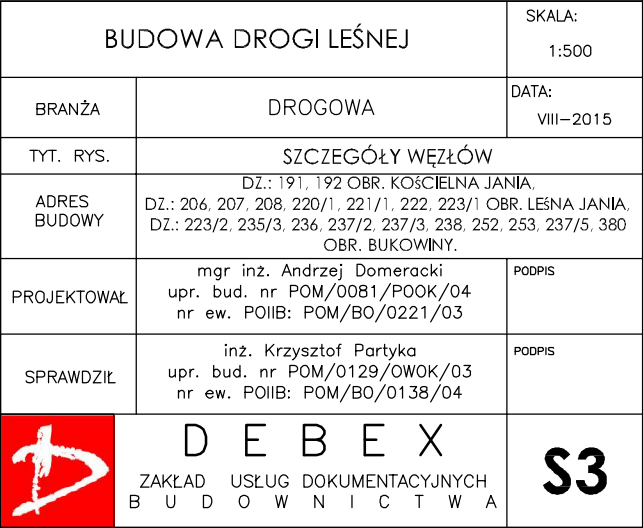


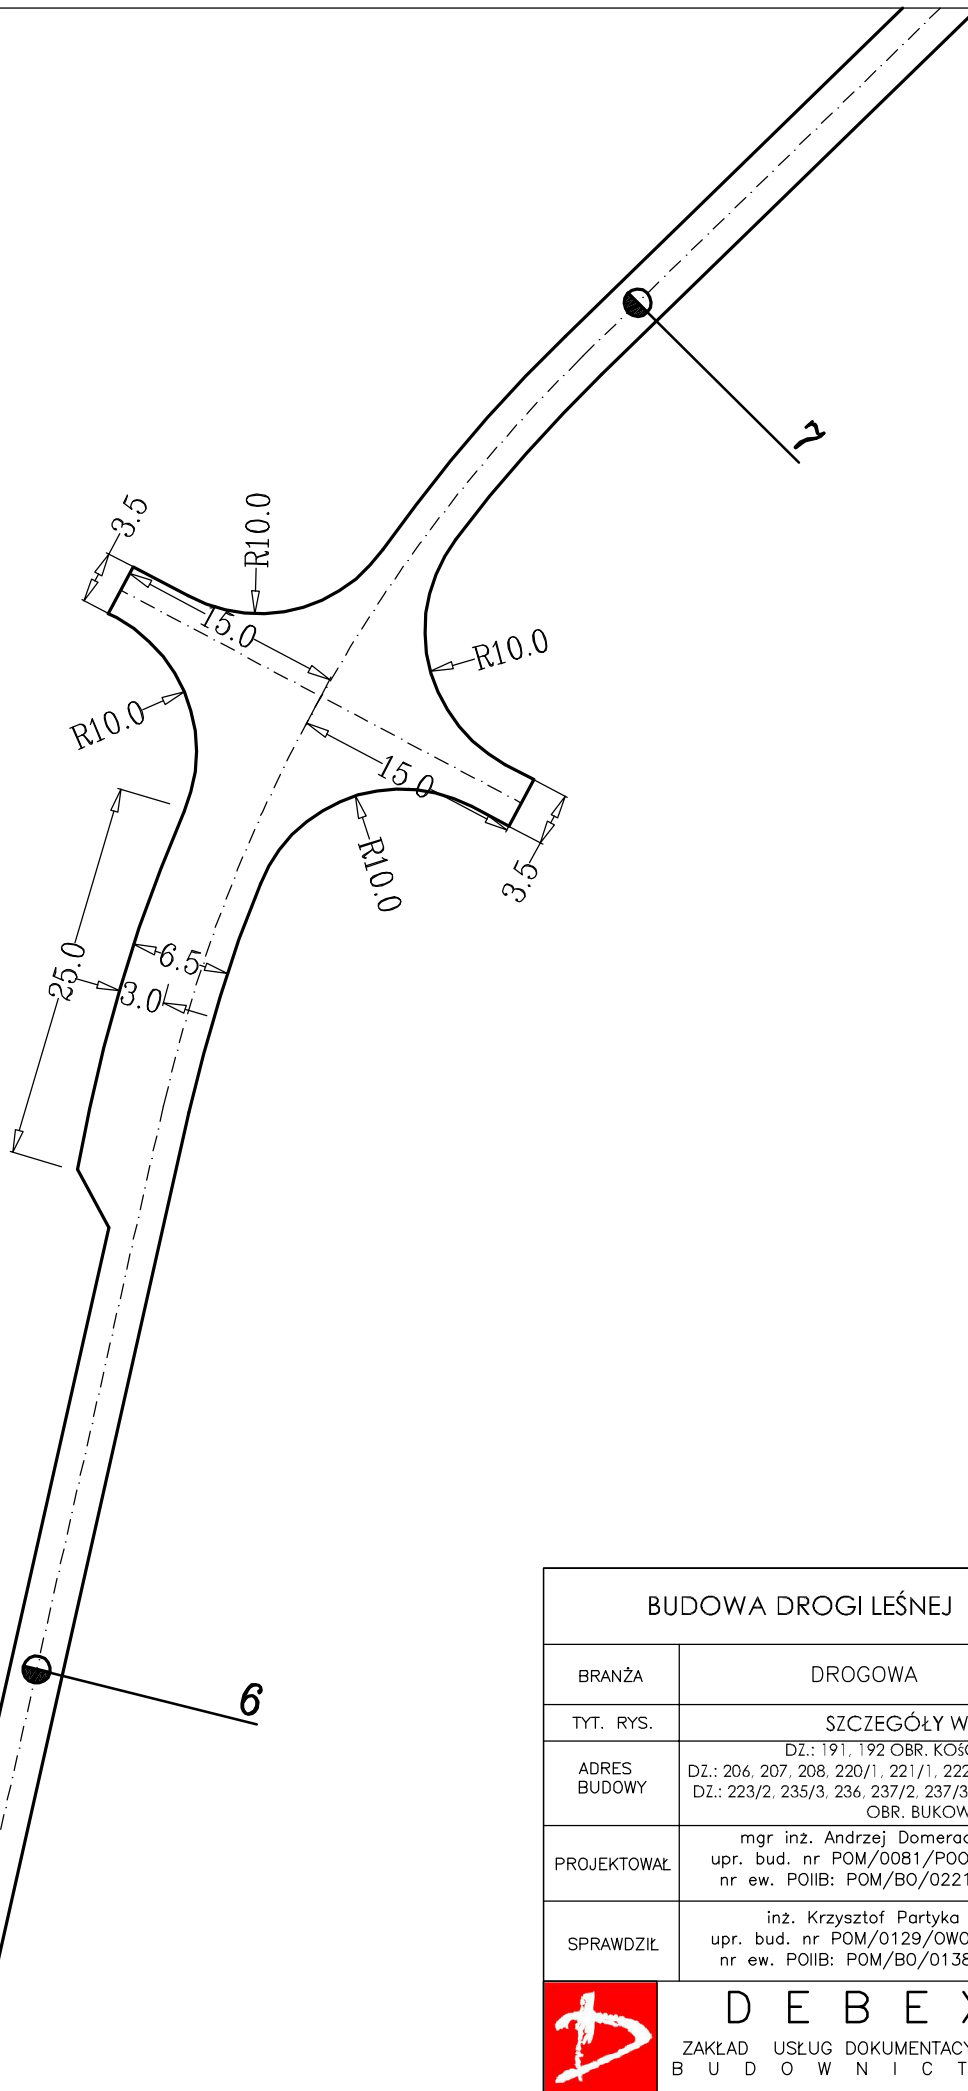


BUDOWA DROGI LEŚNEJ		SKALA: 1:500
BRANŻA	DROGOWA	DATA: VIII-2015
TYT. RYS.	SZCZEGÓŁY WĘZŁÓW	
ADRES BUDOWY	DZ.: 191, 192 OBR. KOŚCIELNA JANIA, DZ.: 206, 207, 208, 220/1, 221/1, 222, 223/1 OBR. LEŚNA JANIA, DZ.: 223/2, 235/3, 236, 237/2, 237/3, 238, 252, 253, 237/5, 380 OBR. BUKOWINY.	
PROJEKTOWAŁ	mgr inż. Andrzej Domeracki upr. bud. nr POM/0081/P00K/04 nr ew. POIB: POM/BO/0221/03	PODPIS
SPRAWDZIŁ	inż. Krzysztof Partyka upr. bud. nr POM/0129/OWOK/03 nr ew. POIB: POM/BO/0138/04	PODPIS
 <b>DEBEX</b> ZAKŁAD USŁUG DOKUMENTACYJNYCH B U D O W N I C T W A		<b>S4</b>

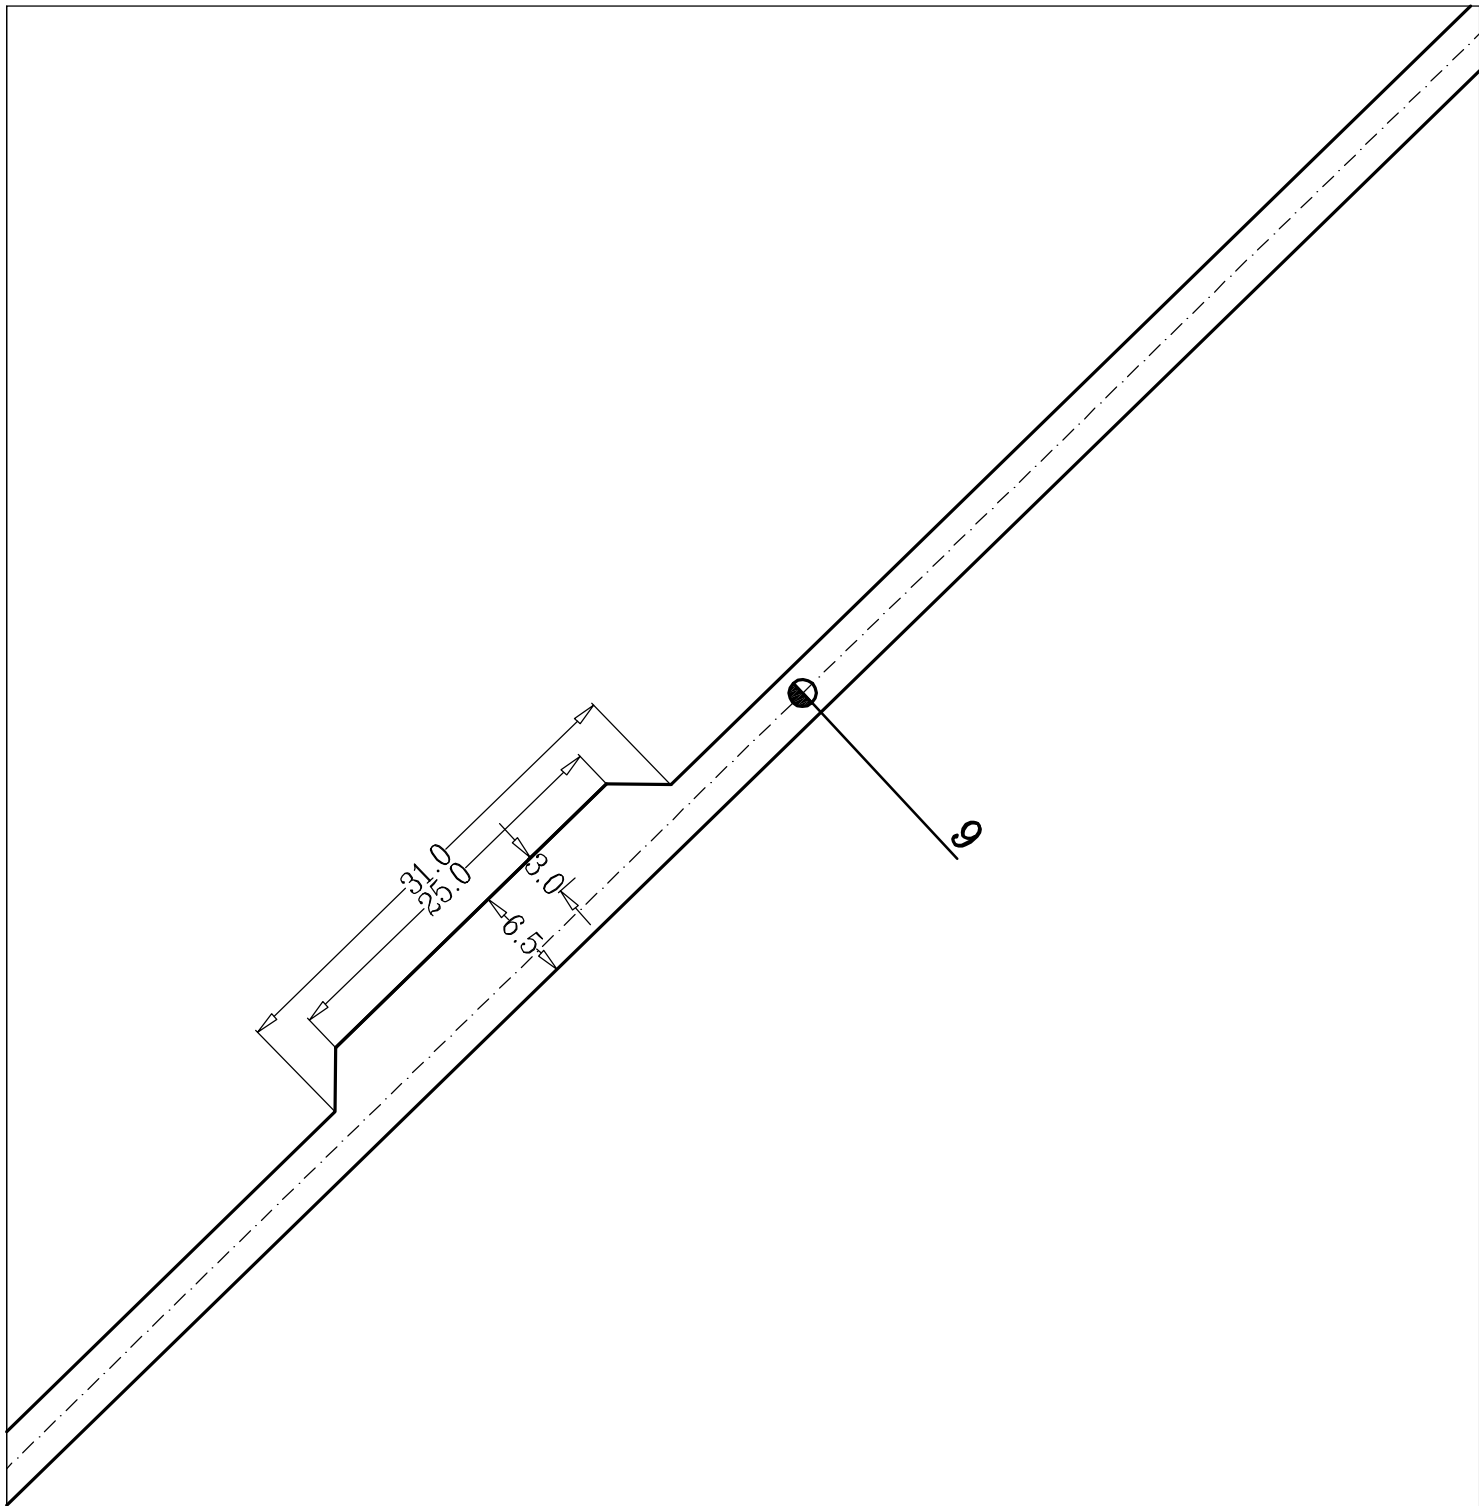


BUDOWA DROGI LEŚNEJ		SKALA: 1:500
BRANŻA	DROGOWA	DATA: VIII-2015
TYT. RYS.	SZCZEGÓŁY WĘZŁÓW	
ADRES BUDOWY	DZ.: 191, 192 OBR. KOŚCIELNA JANIA, DZ.: 206, 207, 208, 220/1, 221/1, 222, 223/1 OBR. LEŚNA JANIA, DZ.: 223/2, 235/3, 236, 237/2, 237/3, 238, 252, 253, 237/5, 380 OBR. BUKOWINY.	
PROJEKTOWAŁ	mgr inż. Andrzej Domeracki upr. bud. nr POM/0081/P00K/04 nr ew. POIIB: POM/BO/0221/03	PODPIS
SPRAWDZIŁ	inż. Krzysztof Partyka upr. bud. nr POM/0129/OWOK/03 nr ew. POIIB: POM/BO/0138/04	PODPIS
 <b>DEBEX</b> ZAKŁAD USŁUG DOKUMENTACYJNYCH B U D O W N I C T W A		<b>S5</b>

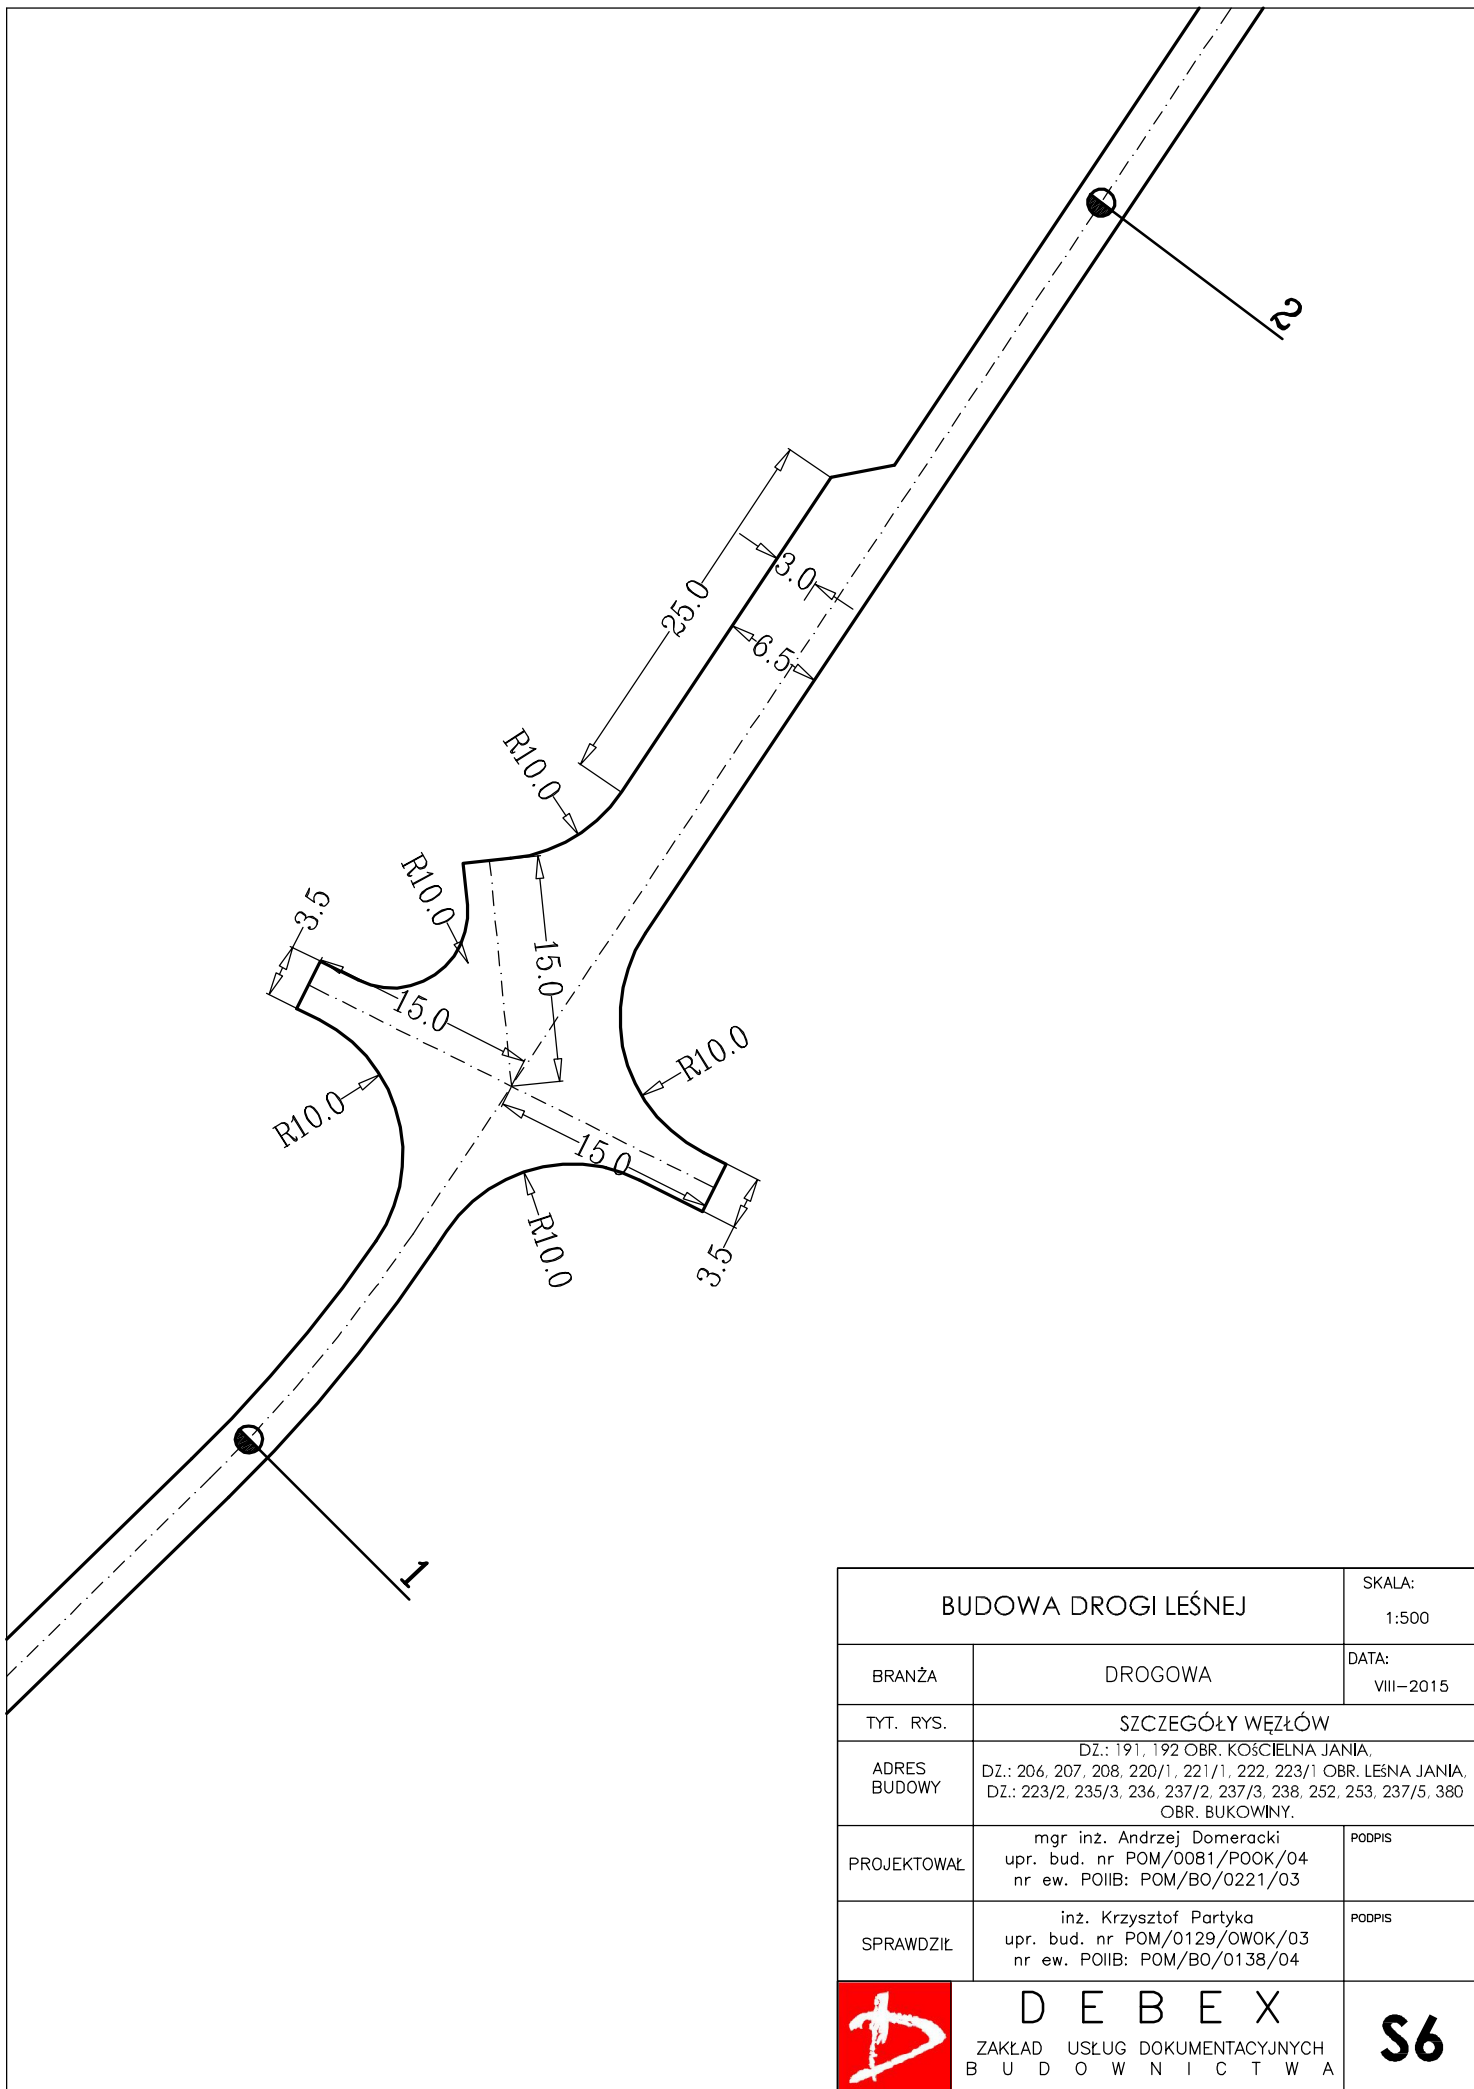


BUDOWA DROGI LEŚNEJ		SKALA: 1:500
BRANŻA	DROGOWA	DATA: VIII-2015
TYT. RYS.	SZCZEGÓŁY WĘZŁÓW	
ADRES BUDOWY	DZ.: 191, 192 OBR. KOŚCIELNA JANIA, DZ.: 206, 207, 208, 220/1, 221/1, 222, 223/1 OBR. LEŚNA JANIA, DZ.: 223/2, 235/3, 236, 237/2, 237/3, 238, 252, 253, 237/5, 380 OBR. BUKOWINY.	
PROJEKTOWAŁ	mgr inż. Andrzej Domeracki upr. bud. nr POM/0081/P00K/04 nr ew. POIIB: POM/BO/0221/03	PODPIS
SPRAWDZIŁ	inż. Krzysztof Partyka upr. bud. nr POM/0129/OWOK/03 nr ew. POIIB: POM/BO/0138/04	PODPIS
 <b>DEBEX</b> ZAKŁAD USŁUG DOKUMENTACYJNYCH B U D O W N I C T W A		<b>S6</b>

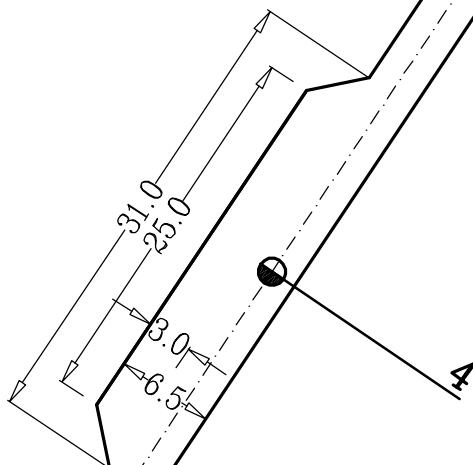

BUDOWA DROGI LEŚNEJ		SKALA: 1:500
BRANŻA	DROGOWA	DATA: VIII-2015
TYT. RYS.	SZCZEGÓŁY WĘZŁÓW	
ADRES BUDOWY	DZ.: 191, 192 OBR. KOŚCIELNA JANIA, DZ.: 206, 207, 208, 220/1, 221/1, 222, 223/1 OBR. LEŚNA JANIA, DZ.: 223/2, 235/3, 236, 237/2, 237/3, 238, 252, 253, 237/5, 380 OBR. BUKOWINY.	
PROJEKTOWAŁ	mgr inż. Andrzej Domeracki upr. bud. nr POM/0081/P00K/04 nr ew. POIB: POM/BO/0221/03	PODPIS
SPRAWDZIŁ	inż. Krzysztof Partyka upr. bud. nr POM/0129/OWOK/03 nr ew. POIB: POM/BO/0138/04	PODPIS
 <b>DEBEX</b> ZAKŁAD USŁUG DOKUMENTACYJNYCH B U D O W N I C T W A		<b>S7</b>






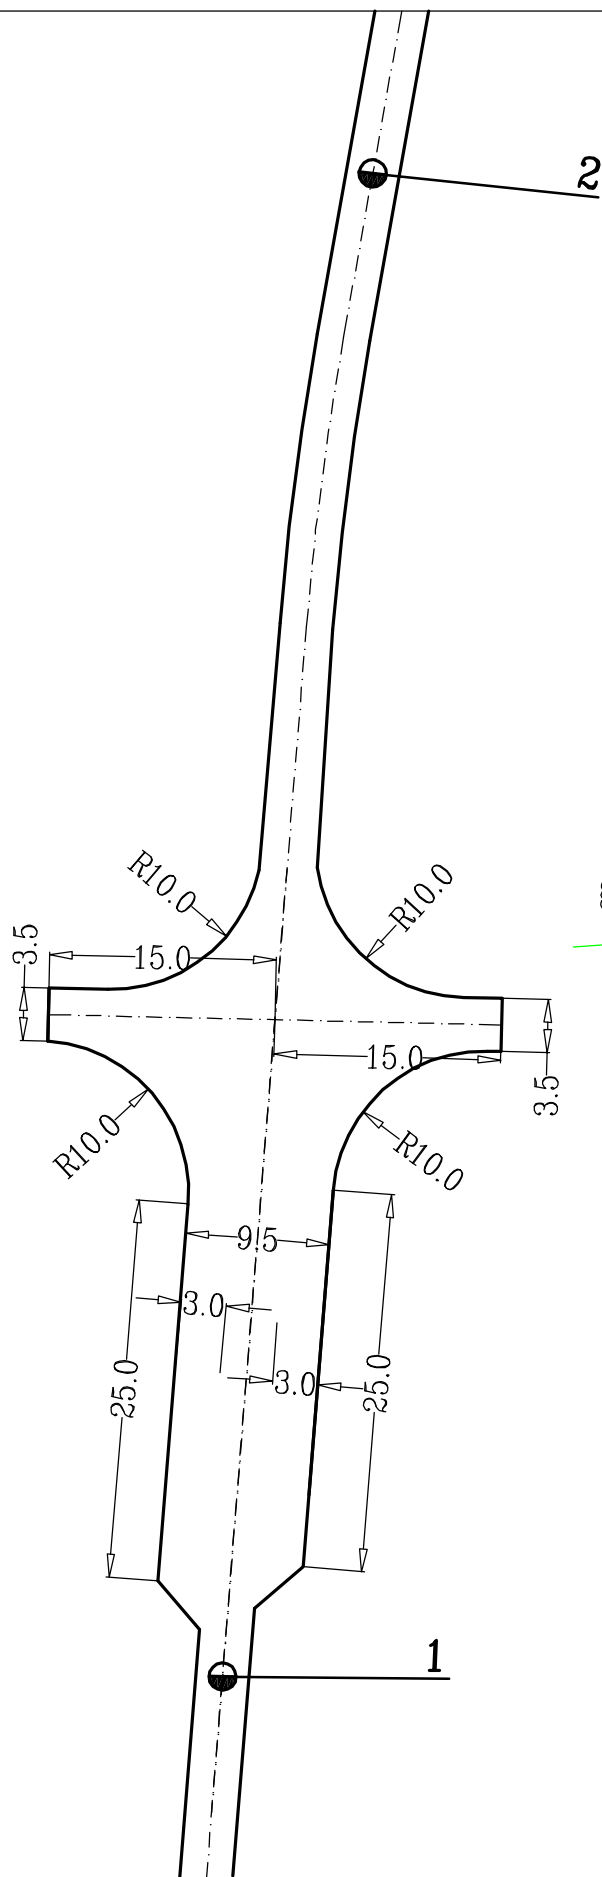

granica gminy Smętowo Graniczne

granica gminy Osiek

BUDOWA DROGI LEŚNEJ		SKALA: 1:500
BRANŻA	DROGOWA	DATA: VIII-2015
TYT. RYS.	SZCZEGÓŁY WĘZŁÓW	
ADRES BUDOWY	DZ.: 191, 192 OBR. KOŚCIELNA JANIA, DZ.: 206, 207, 208, 220/1, 221/1, 222, 223/1 OBR. LEŚNA JANIA, DZ.: 223/2, 235/3, 236, 237/2, 237/3, 238, 252, 253, 237/5, 380 OBR. BUKOWINY.	
PROJEKTOWAŁ	mgr inż. Andrzej Domeracki upr. bud. nr POM/0081/P00K/04 nr ew. POIB: POM/BO/0221/03	PODPIS
SPRAWDZIŁ	inż. Krzysztof Partyka upr. bud. nr POM/0129/OWOK/03 nr ew. POIB: POM/BO/0138/04	PODPIS
 <b>DEBEX</b> ZAKŁAD USŁUG DOKUMENTACYJNYCH B U D O W N I C T W A		<b>S9</b>

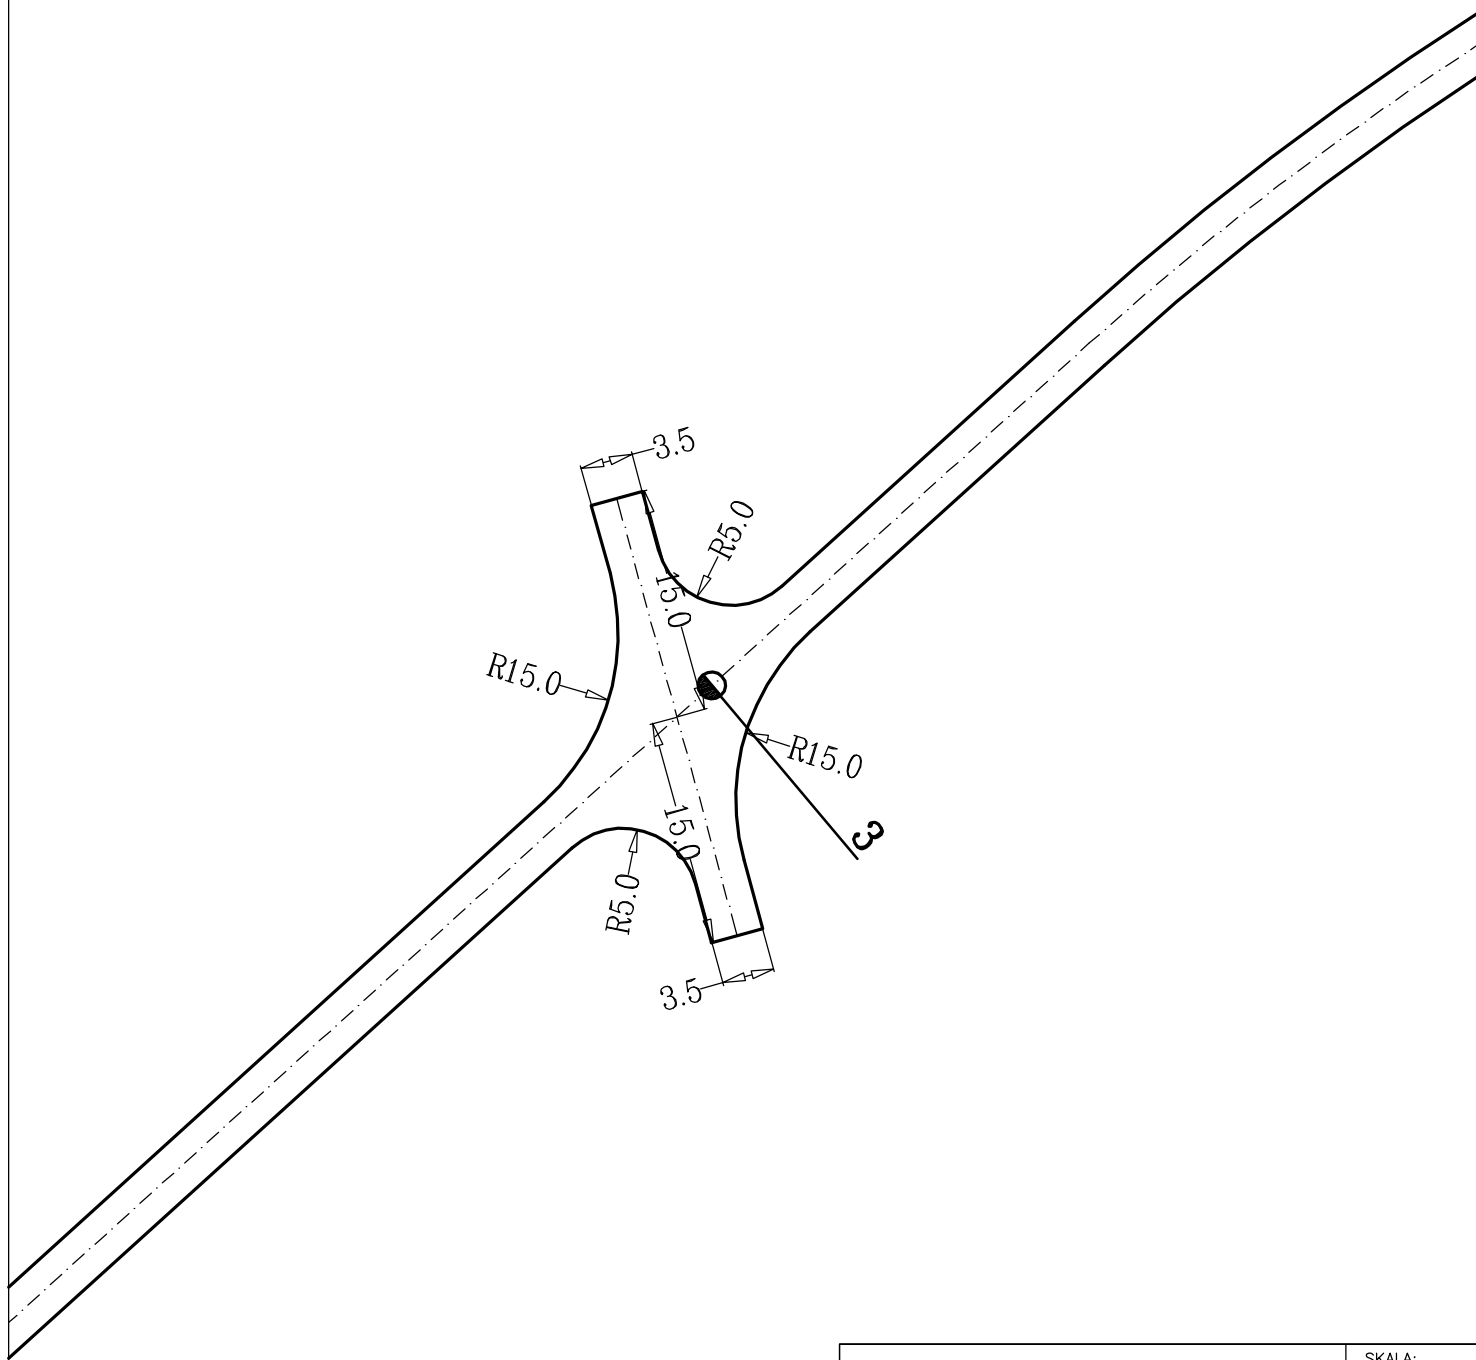

BUDOWA DROGI LEŚNEJ		SKALA: 1:500
BRANŻA	DROGOWA	DATA: VIII-2015
TYT. RYS.	SZCZEGÓŁY WĘZŁÓW	
ADRES BUDOWY	DZ.: 191, 192 OBR. KOŚCIELNA JANIA, DZ.: 206, 207, 208, 220/1, 221/1, 222, 223/1 OBR. LEŚNA JANIA, DZ.: 223/2, 235/3, 236, 237/2, 237/3, 238, 252, 253, 237/5, 380 OBR. BUKOWINY.	
PROJEKTOWAŁ	mgr inż. Andrzej Domeracki upr. bud. nr POM/0081/P00K/04 nr ew. POIIB: POM/BO/0221/03	PODPIS
SPRAWDZIŁ	inż. Krzysztof Partyka upr. bud. nr POM/0129/OWOK/03 nr ew. POIIB: POM/BO/0138/04	PODPIS
 <b>DEBEX</b> ZAKŁAD USŁUG DOKUMENTACYJNYCH B U D O W N I C T W A		<b>S10</b>