


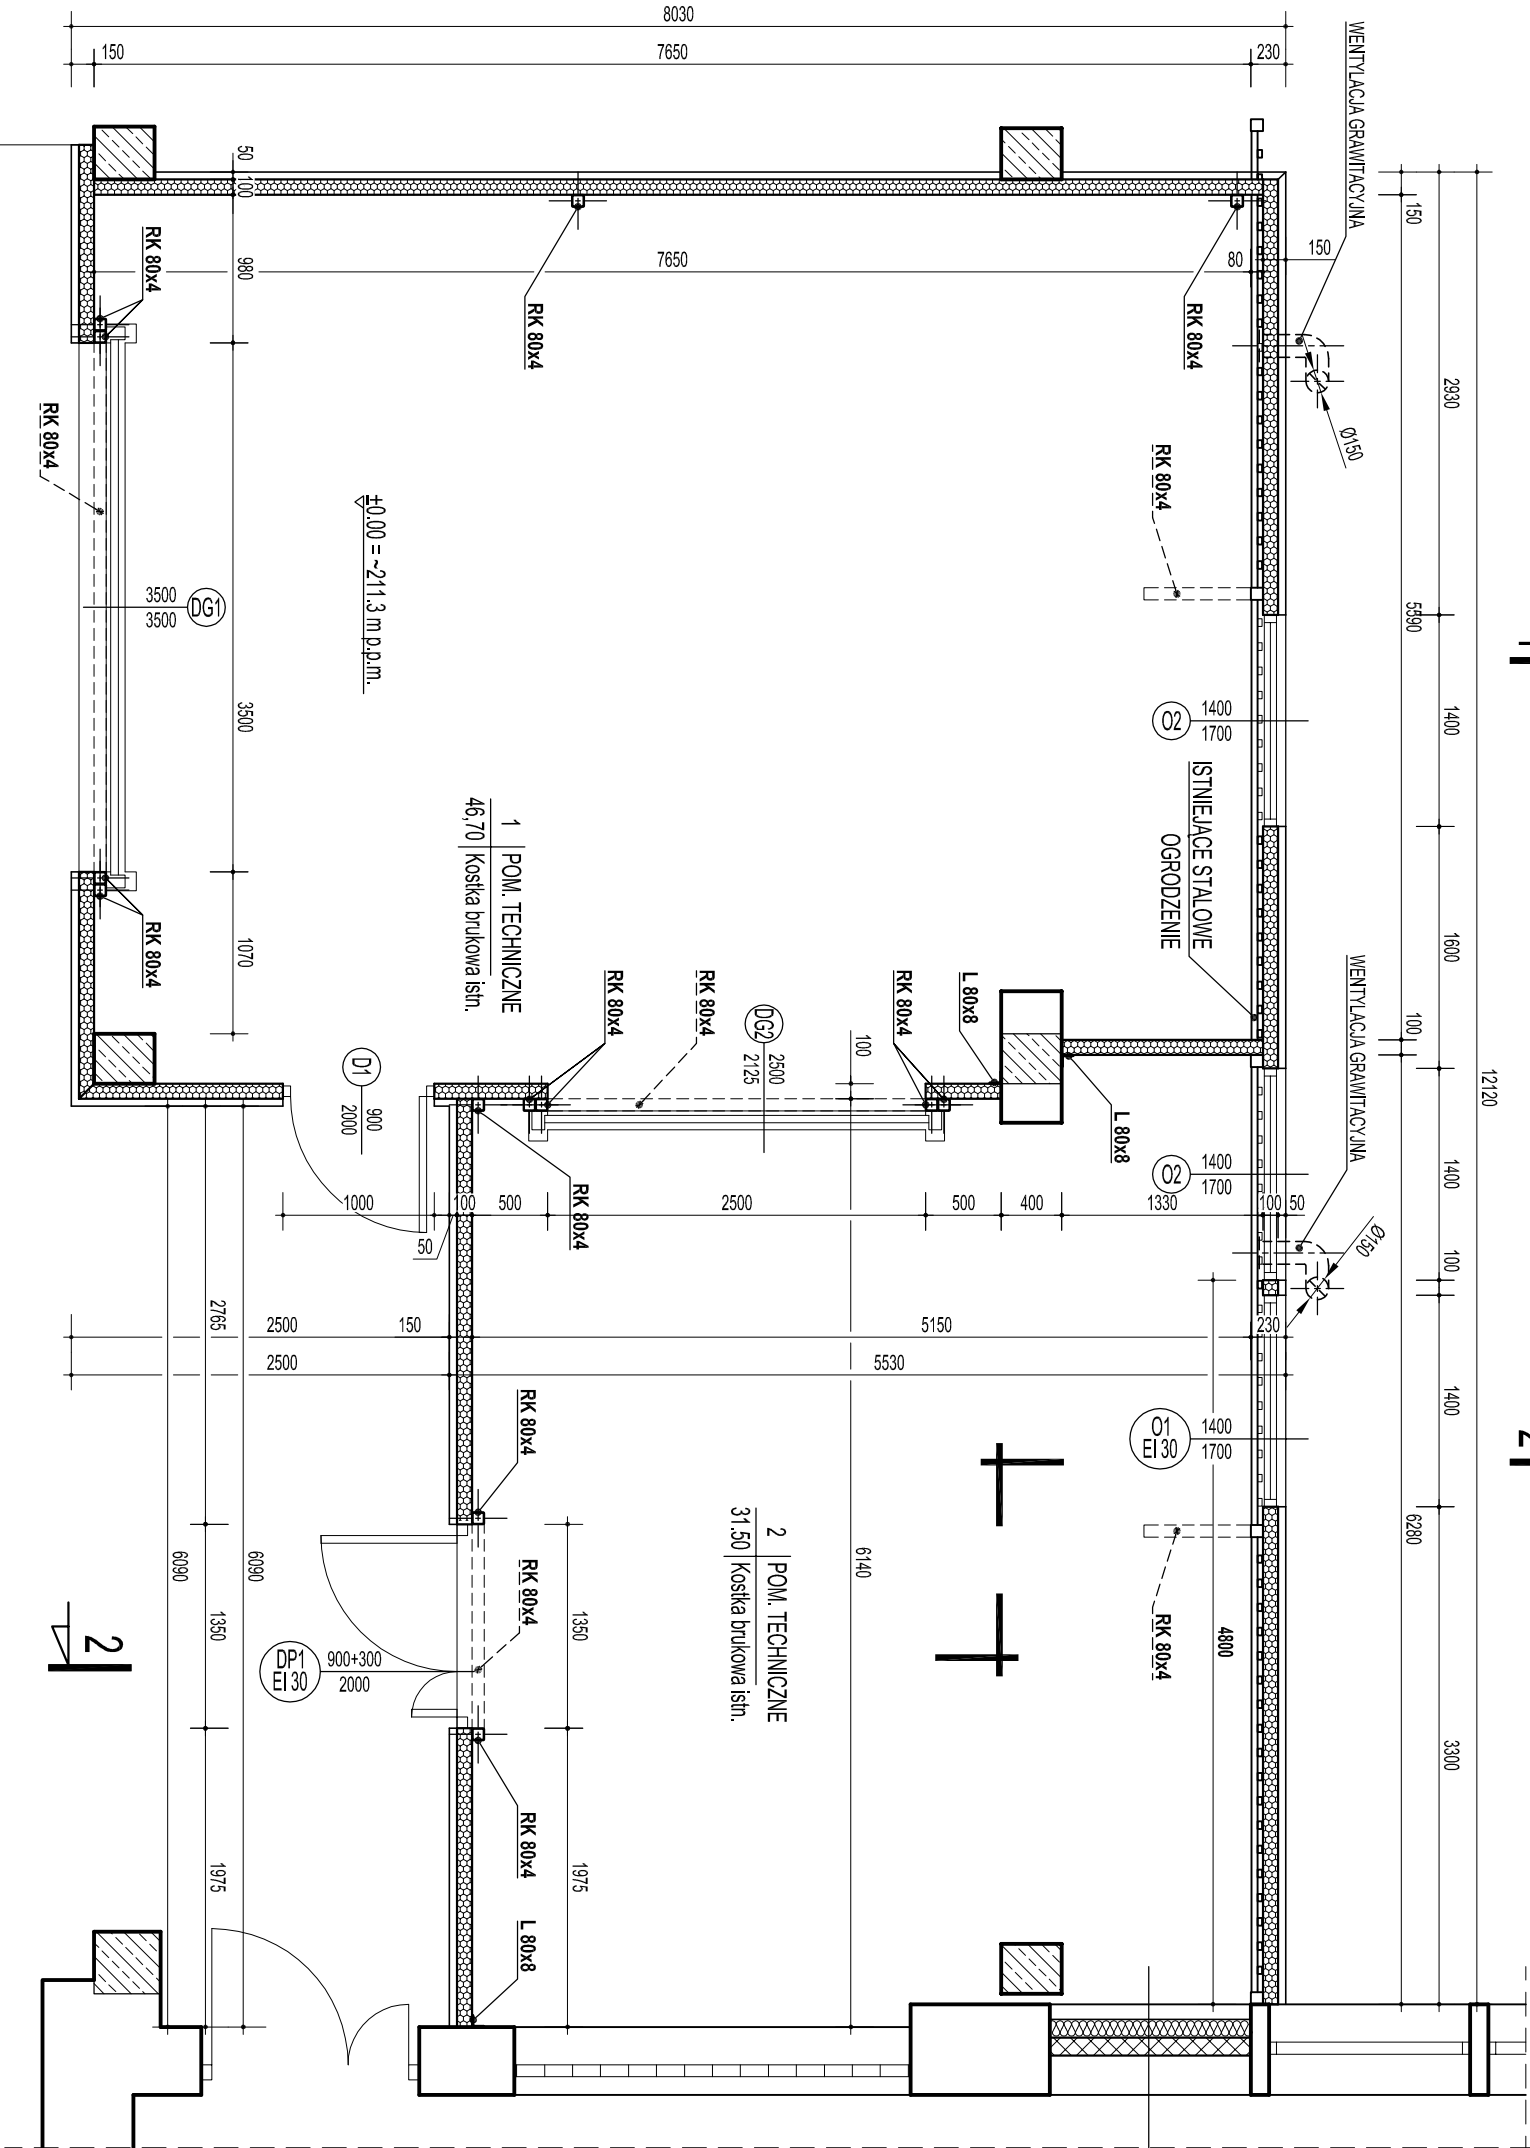

Rys. 1. RZUT PRZYZIEMI

skala 1:50



aluminiowe systemowe okładziny listwowe LUXALON	
wetna mineralna	120 mm
gazobeton	120 mm
tylnk cementowo-wapienny kat. III	

MATERIAŁY:	
STAL:	S235JR
ELEKTRODY:	E46 4 B32 H5

Projektował:	mgr inż. arch. Jarosław ŁUKASIEWICZ	upr. nr: 82298	
Opracował:	mgr inż. Marcin OSTROWSKI	upr. nr: POK/0040/PWOK/14	<i>Mr. Ostrowski</i>
Sprawił:	mgr inż. arch. Krystyna DROZD	upr. nr: R-24/2/09	
Investor:	Politechnika Rzeszowska im. Ignacego Łukasiewicza	upr. nr: B-24/194	<i>Prof. Dr. inż. W. Kubiś</i>
Adres obiektu:	35-959 Rzeszów, Al. Powstańców Warszawy 12		
Zadanie:	PROJEKT BUDOWLANY ZABUDOWY PRZESTRZENI POD PRZEWIĄZKĄ POMIĘDZY BUDYNKAMI L-29 I L-31 W CELU UTWORZENIA POMIESZCZEŃ DLA KATEDRY AMFONIKI STEROWANIA WIBRAŁ PRZ		
Treść rysunku:	RZUT PRZYZIEMI		



35-083 Rzeszów ul. Sulejowska 7
tel./fax 17 87-13-612
603-587-200; 695-620-740

Skala: 1:50
Data: 2016.04.

Branża:

A i K

Nr rys:

1.

LEGENDA:



- otwory do zamurowania gazobetonem gr. 120 mm

