


Rys. 2. PRZEKRÓJ 1-1

skala 1:50

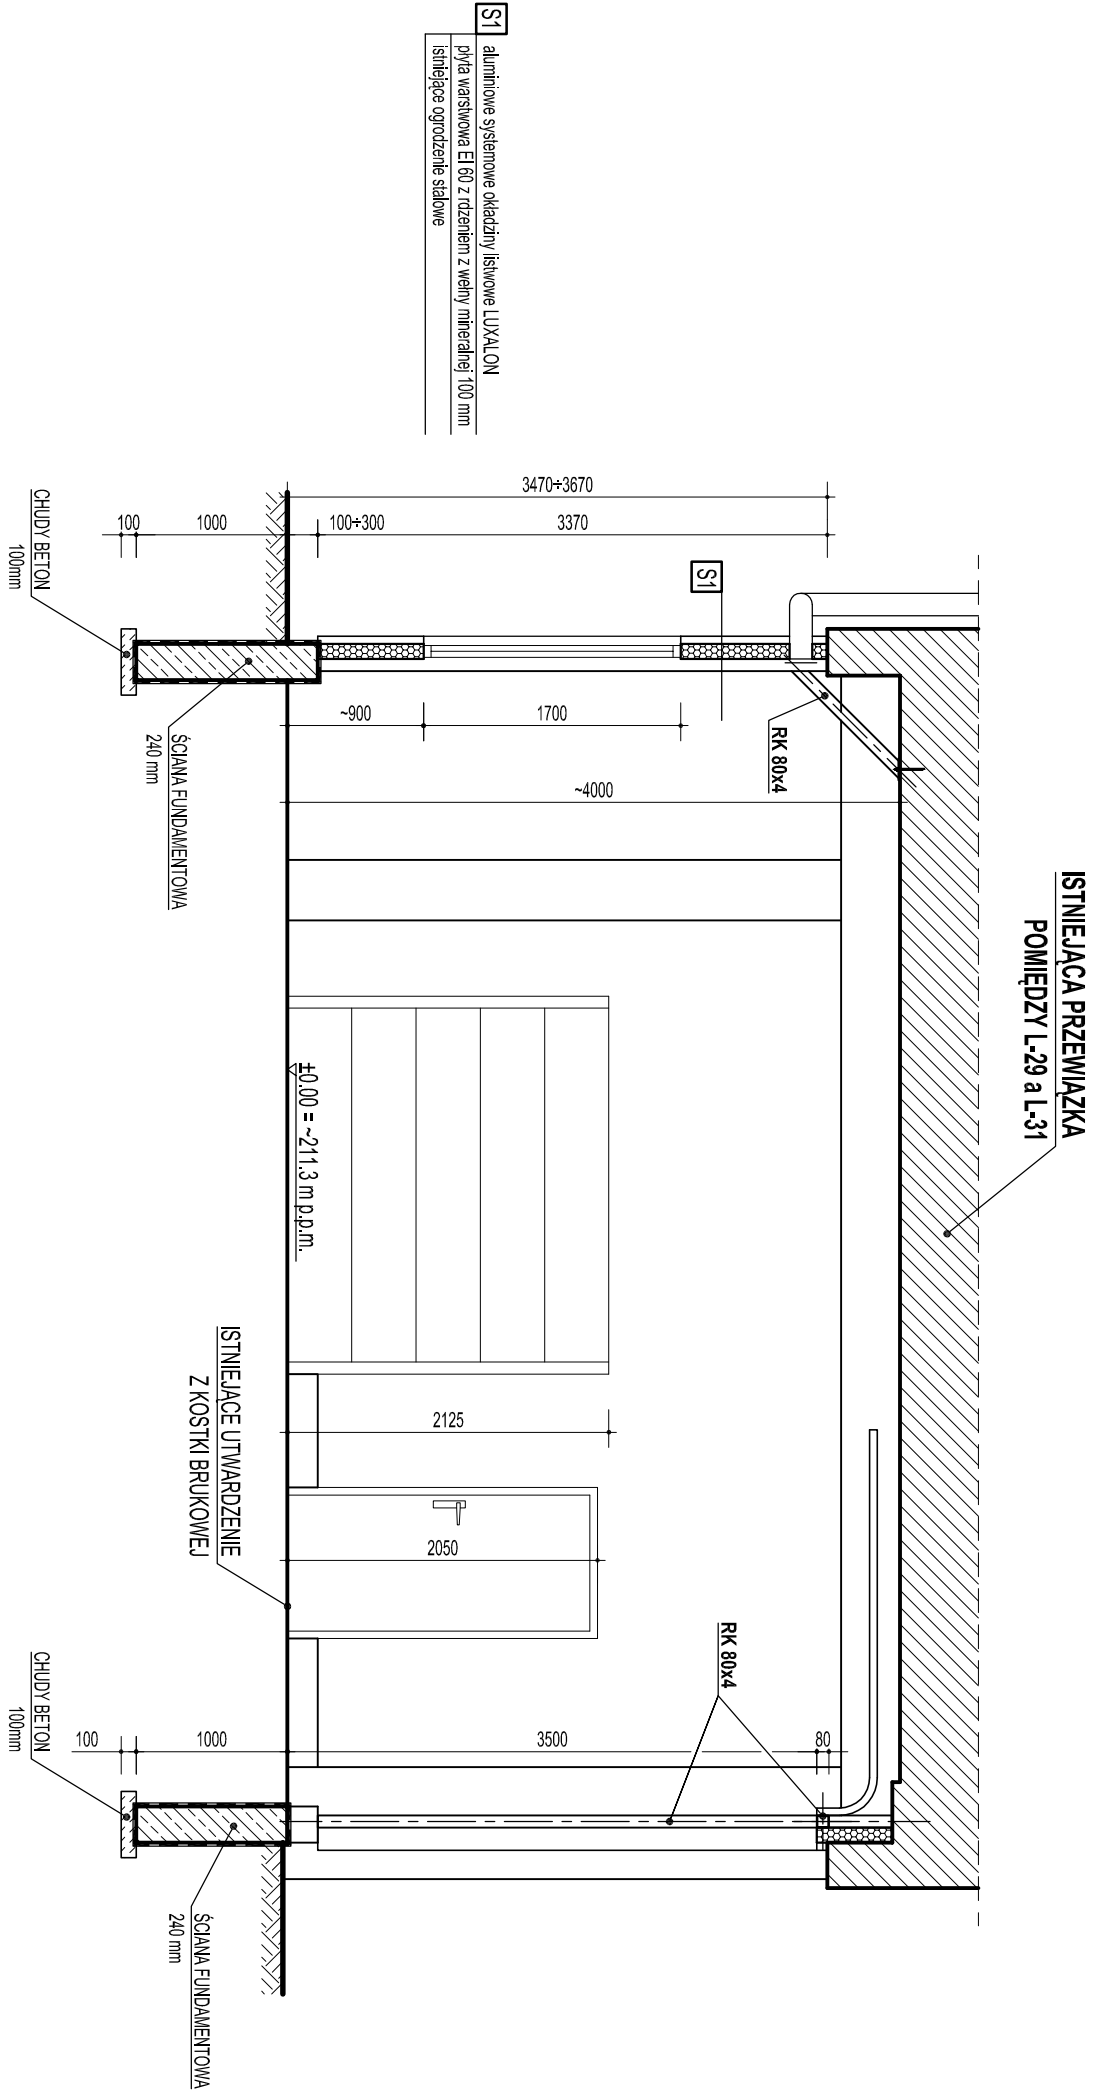

- IZOLACJE PRZECIWMROZOWE:**
- NA CHUDYM BETONIE - 2x papa termozgrzewalna na zagrubianym podłożu
- ŚCIANA FUNDAMENTOWA -
- od 10 cm poniżej poziomu terenu, w dół : izolacja powłokowa bitumiczna,
 - powyżej poziomu terenu + 20 cm w górę : izolacja mineralna.

MATERIAŁY:	
BETON:	C25/30 W8
STAL:	B (RB 500 W)
OTULINA:	40 mm
STAL:	S235JR
ELEKTRODY:	E46 4 B32 H5

Projektował:	mgr inż. arch. Jarosław ŁUKASIEWICZ	upr. nr: 82298	 WIK K. WRÓBEL i W. KUBISZYN	
Opracował:	mgr inż. Marcin OSTROWSKI	upr. nr: POK/0040/PWOK/14		
Sprawił:	mgr inż. arch. Krystyna DROZD	upr. nr: R-24-2/09		
Investor:	Politechnika Rzeszowska im. Ignacego Łukasiewicza	upr. nr: B-24-1/04		
Adres obiektu:	Rzeszów, Al. Powstańców Warszawy 8, dz. nr 1775/78, obr. 207			
Zadanie:	PROJEKT BUDOWLANY ZABUDOWY PRZESTRZENI POD PRZEWIĄZKĄ POMIĘDZY BUDYNKAMI L-29 i L-31 W CELU UTWORZENIA POMIESZCZENIA DLA KATEDRY AWIONIKI STEROWANIA WIEML PRZ		Branża:	Nr rys:
Treść rysunku:	PRZEKRÓJ 1-1		A i K	2.