


Rys. 3. PRZĘKRÓJ 2-2

skala 1:50

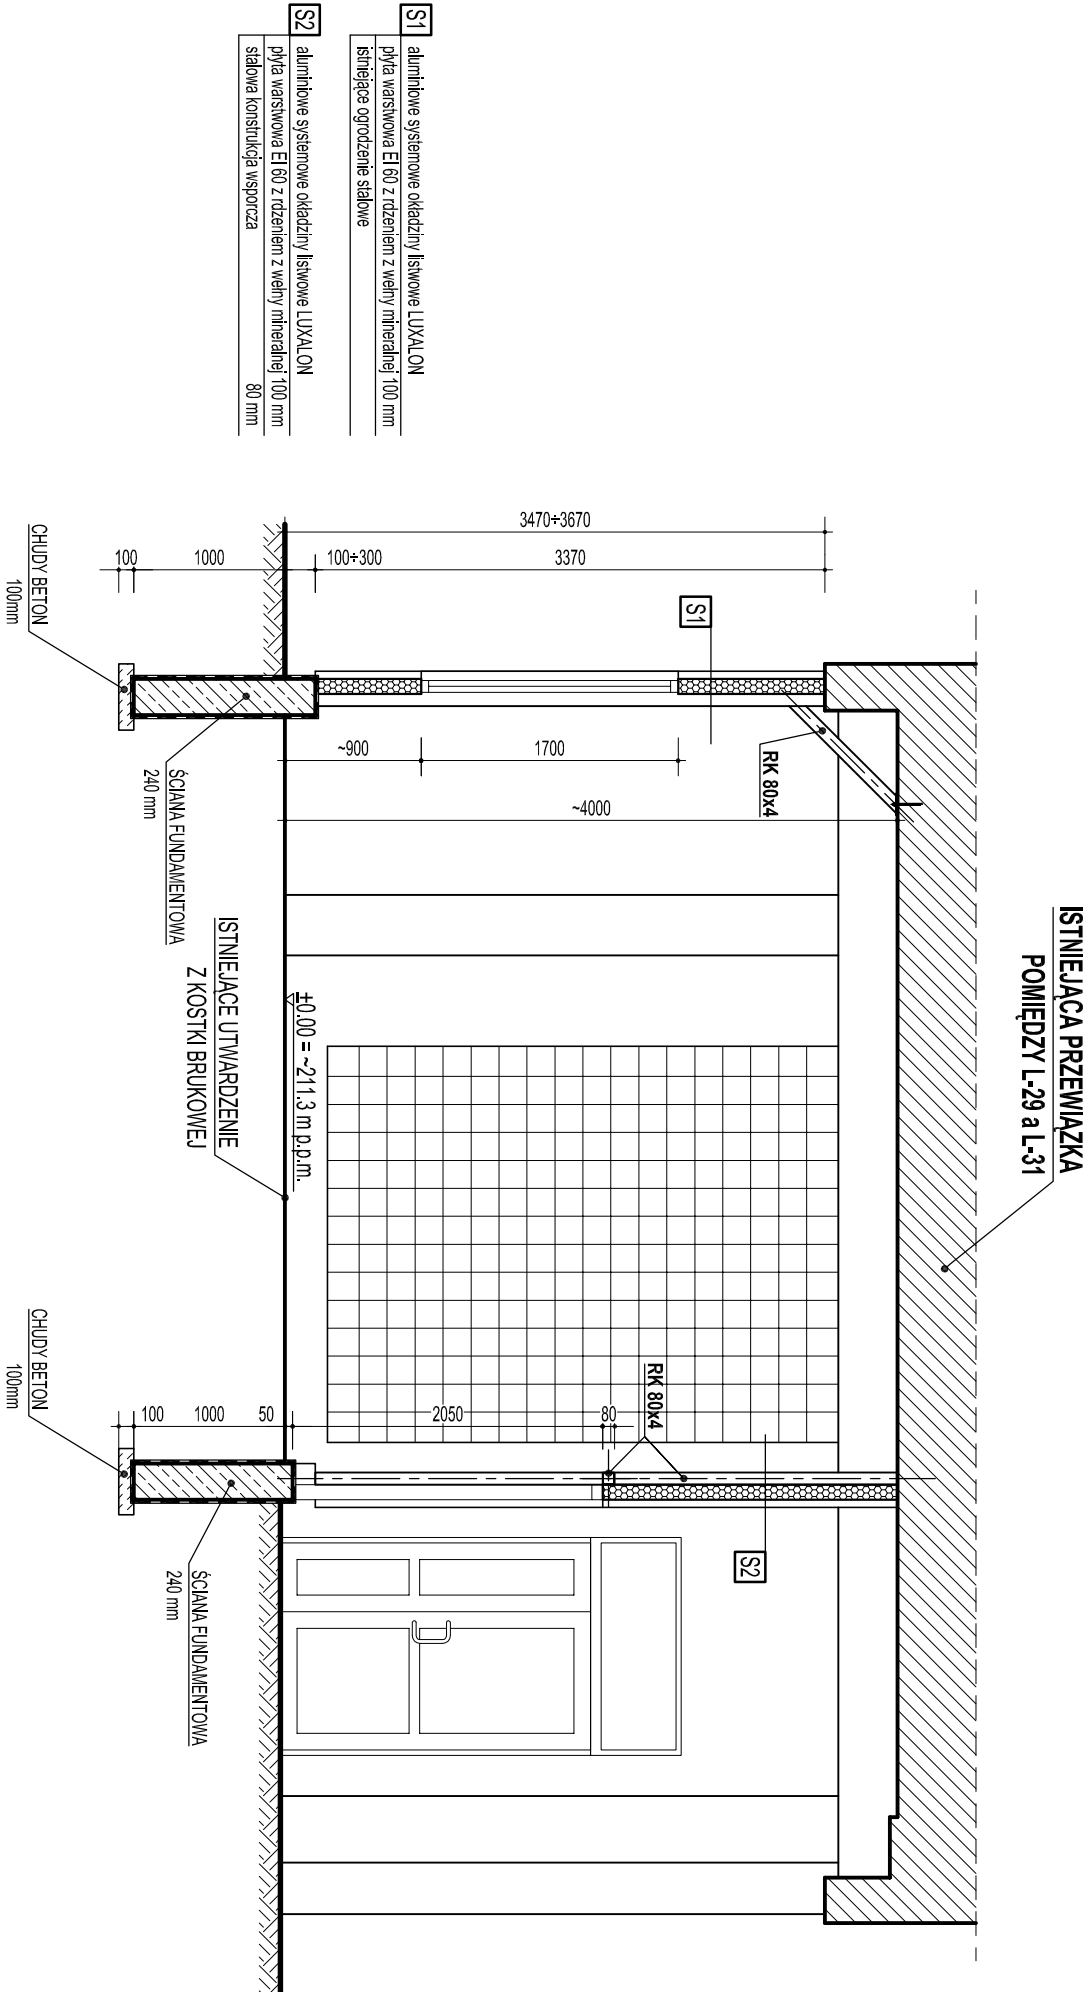

MATERIAŁY:	
BETON:	C25/30 W8
STAL:	B (RB 500 W)
OTULINA:	40 mm
STAL:	S235JR
ELEKTRODY:	E46 4 B32 H5

- IZOLACJE PRZECIWMROZOWE:**
- NA CHUDYM BETONIE - 2x papa termozgrzewalna na zagrubianym podłożu
- ŚCIANA FUNDAMENTOWA -
- od 10 cm poniżej poziomu terenu, w dół : izolacja powłokowa bitumiczna,
 - powyżej poziomu terenu + 20 cm w gór : izolacja mineralna.

Projektował:	mgr inż. arch. Jarosław ŁUKASIEWICZ	upr. nr: 82298		
Opracował:	mgr inż. Marcin OSTROWSKI	upr. nr: PDK/0040/P/WOK/14	<i>Mrwancki</i>	
Sprawdził:	mgr inż. arch. Krystyna DROZD	upr. nr: R-24-02/09		
	dr inż. Wiesław KUBISZYN	upr. nr: B-24-194	<i>S. K.</i>	
Investor:	Polechnika Rzeszowska im. Ignacego Łukasiewicza			
Adres obiektu:	Rzeszów, Al. Powstańców Warszawy 8, dz. nr 1775/78, obr. 207			
Zadanie:	PROJEKT BUDOWLANY ZABUDOWY PRZESTRZENI POD PRZEWIĄZKĄ POMIĘDZY BUDYNKAMI L-29			
	i L-31 W CELU UTWORZENIA POMIESZCZEŃ DLA KATEDRY AMIONIKI STEROWANA WIBRAŁ PRZ			
Treść rysunku:	PRZĘKRÓJ 2-2			



WIK K. WRÓBEL
i W. KUBISZYN

35-083 Rzeszów ul. Sulejowska 7
tel./fax 17 87-13-612
603-587-200; 695-620-740

Skala: 1:50
Data: 2016.04.

Branża: A i K

Nr rys: 3.