


Rys. 4. ELEWACJA ZACHODNIA  
skala 1:100

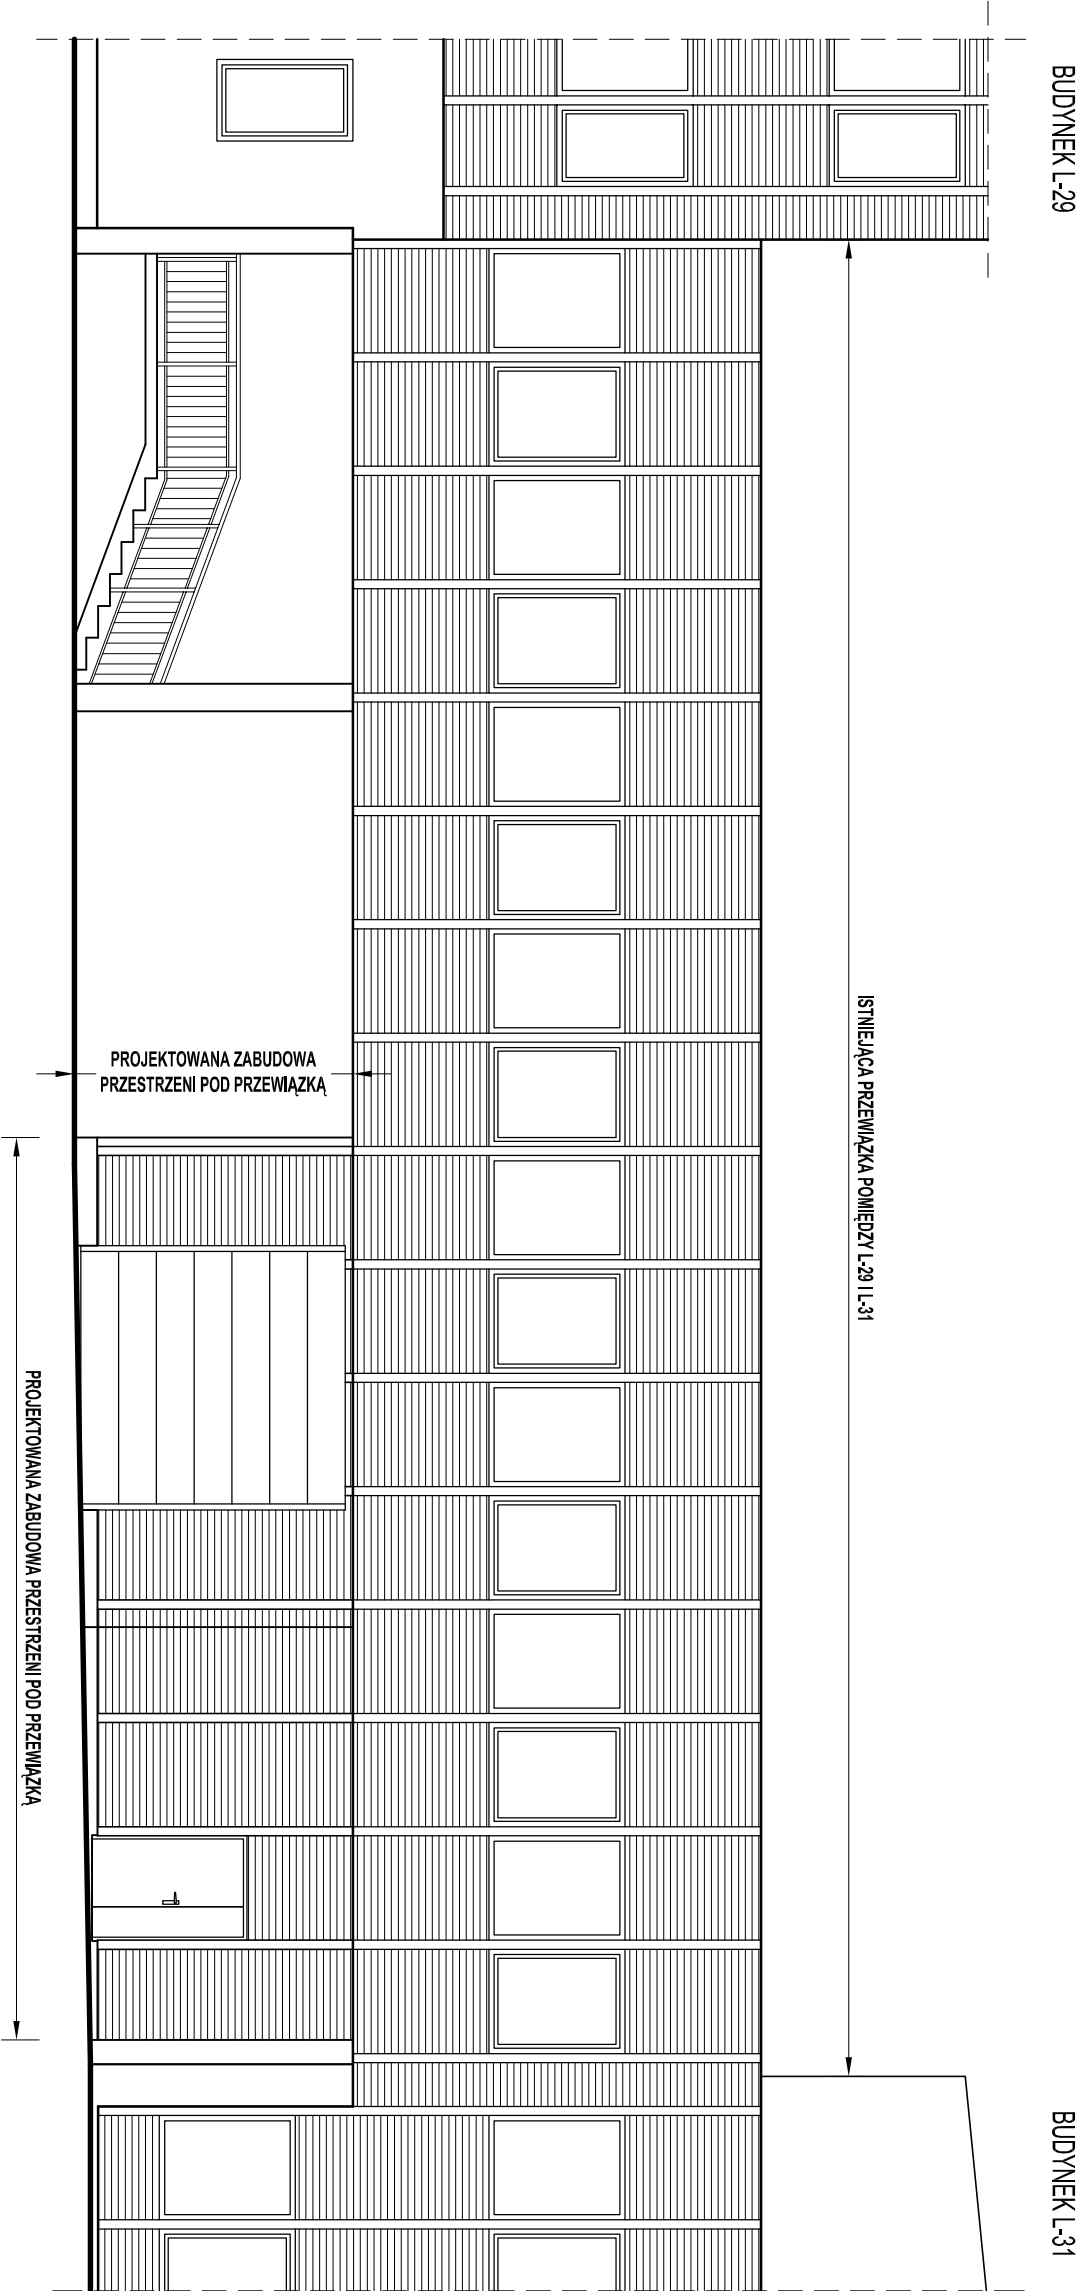

|                |   |                    |  |  |
|----------------|---|--------------------|--|--|
| Projektował:   | mgr inż. arch. Jarosław ŁUKASIEWICZ   | upr. nr. 82298     |  |  |
| Opracował:     |   |                    |  |  |
| Sprawił:       | mgr inż. arch. Krystyna DROZD   | upr. nr. R2A-02/09 |  |  |
| Investor:      | Politechnika Rzeszowska im. Ignacego Łukasiewicza<br>35-959 Rzeszów, Al. Powstańców Warszawy 12                                                              |                    |  |  |
| Adres obiektu: | Rzeszów, Al. Powstańców Warszawy 8, dz. nr 1775/78, obr. 207                                                                                                 |                    |  |  |
| Zadanie:       | PROJEKT BUDOWLANY ZABUDOWY PRZESTRZENI POD PRZEWIĄZKĄ POMIĘDZY BUDYNKAMI L-29 I L-31 W CELU UTWORZENIA POMIESZCZEŃ DLA KATEDRY AMIONIKI STEROWANIA WBMIL PRZ |                    |  |  |
| Treść rysunku: | ELEWACJA ZACHODNIA   |                    |  |  |



WIK

K. WRÓBEL  
i W. KUBISZYN

Skala:

1:100

Branża:

A

Nr rys.:

4.

35-083 Rzeszów ul. Świeżyńska 7

tel./fax 17 87-13-612

603-587-200; 695-620-740

2016.04.