


Rys. 5. ELEMACJA W SCHODNIA

skala 1:100

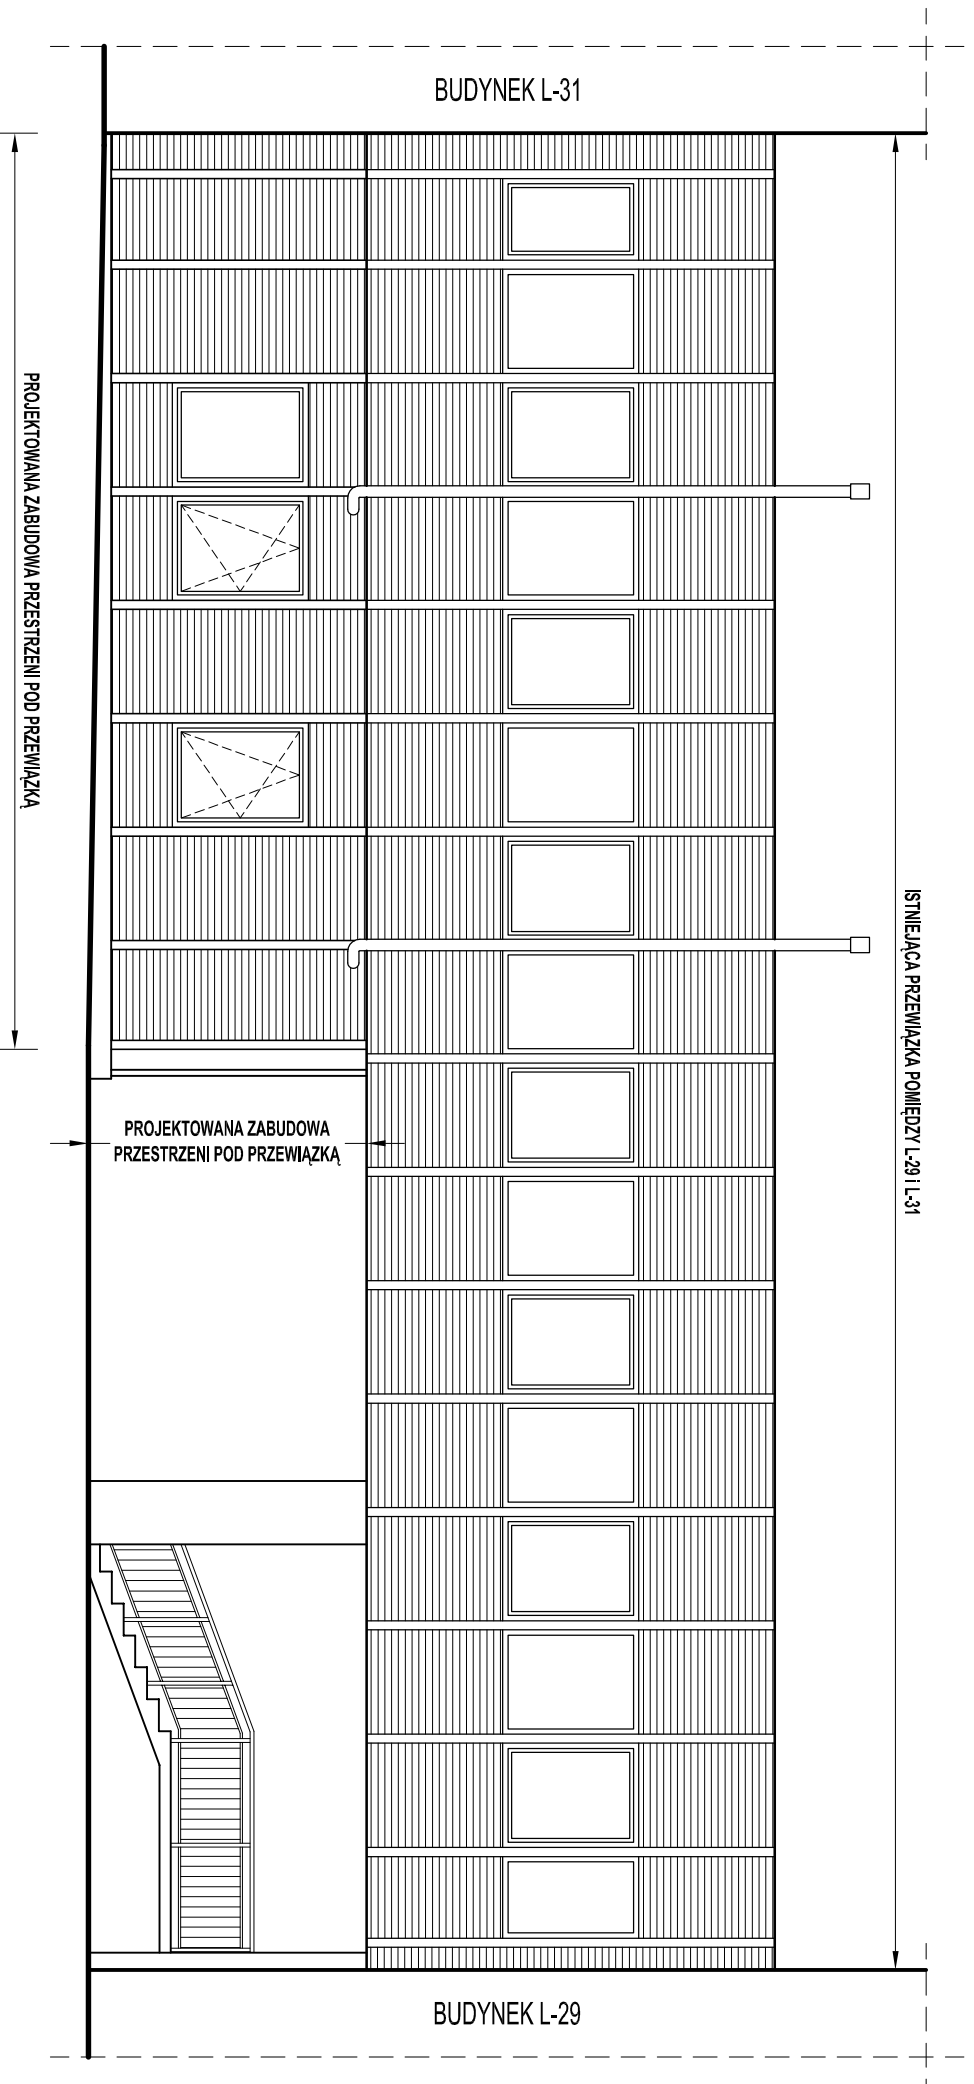

Projektował:	mgr inż. arch. Jarosław LUKASIEWICZ		upr. nr 82/98	
Opracował:				
Sprawił:	mgr inż. arch. Krystyna DROZD		upr. nr RZ-A-02/09	
Investor:	Półtechnika Rzeszowska im. Ignacego Łukasiewicza 35-959 Rzeszów, Al. Powstańców Warszawy 12		Skala:	Data:
Adres odbiorcy:	Rzeszów, Al. Powstańców Warszawy 8, dz. nr 17/5/78, obr. 207		1:100	2016.04.
Zadanie:	PROJEKT BUDOWLANI ZABUDOWY PRZESTRZENI POD PRZEMIAŁKĄ POMIĘDZY BUDYNKAMI L-29 I L-31 W CELU UTMORZENIA POMIĘSzcZENIA DLA KATEDRY AMONIKNI STEROWANIA WIBRAŁ. PRZ.		Brano:	Nr rys.
Treść rysunku:	ELEWACJA WSCHODNIA		A	5.