


Rys. E-1. RZUT PRZYZIEMIEMIA - INSTALACJE ELEKTRYCZNE

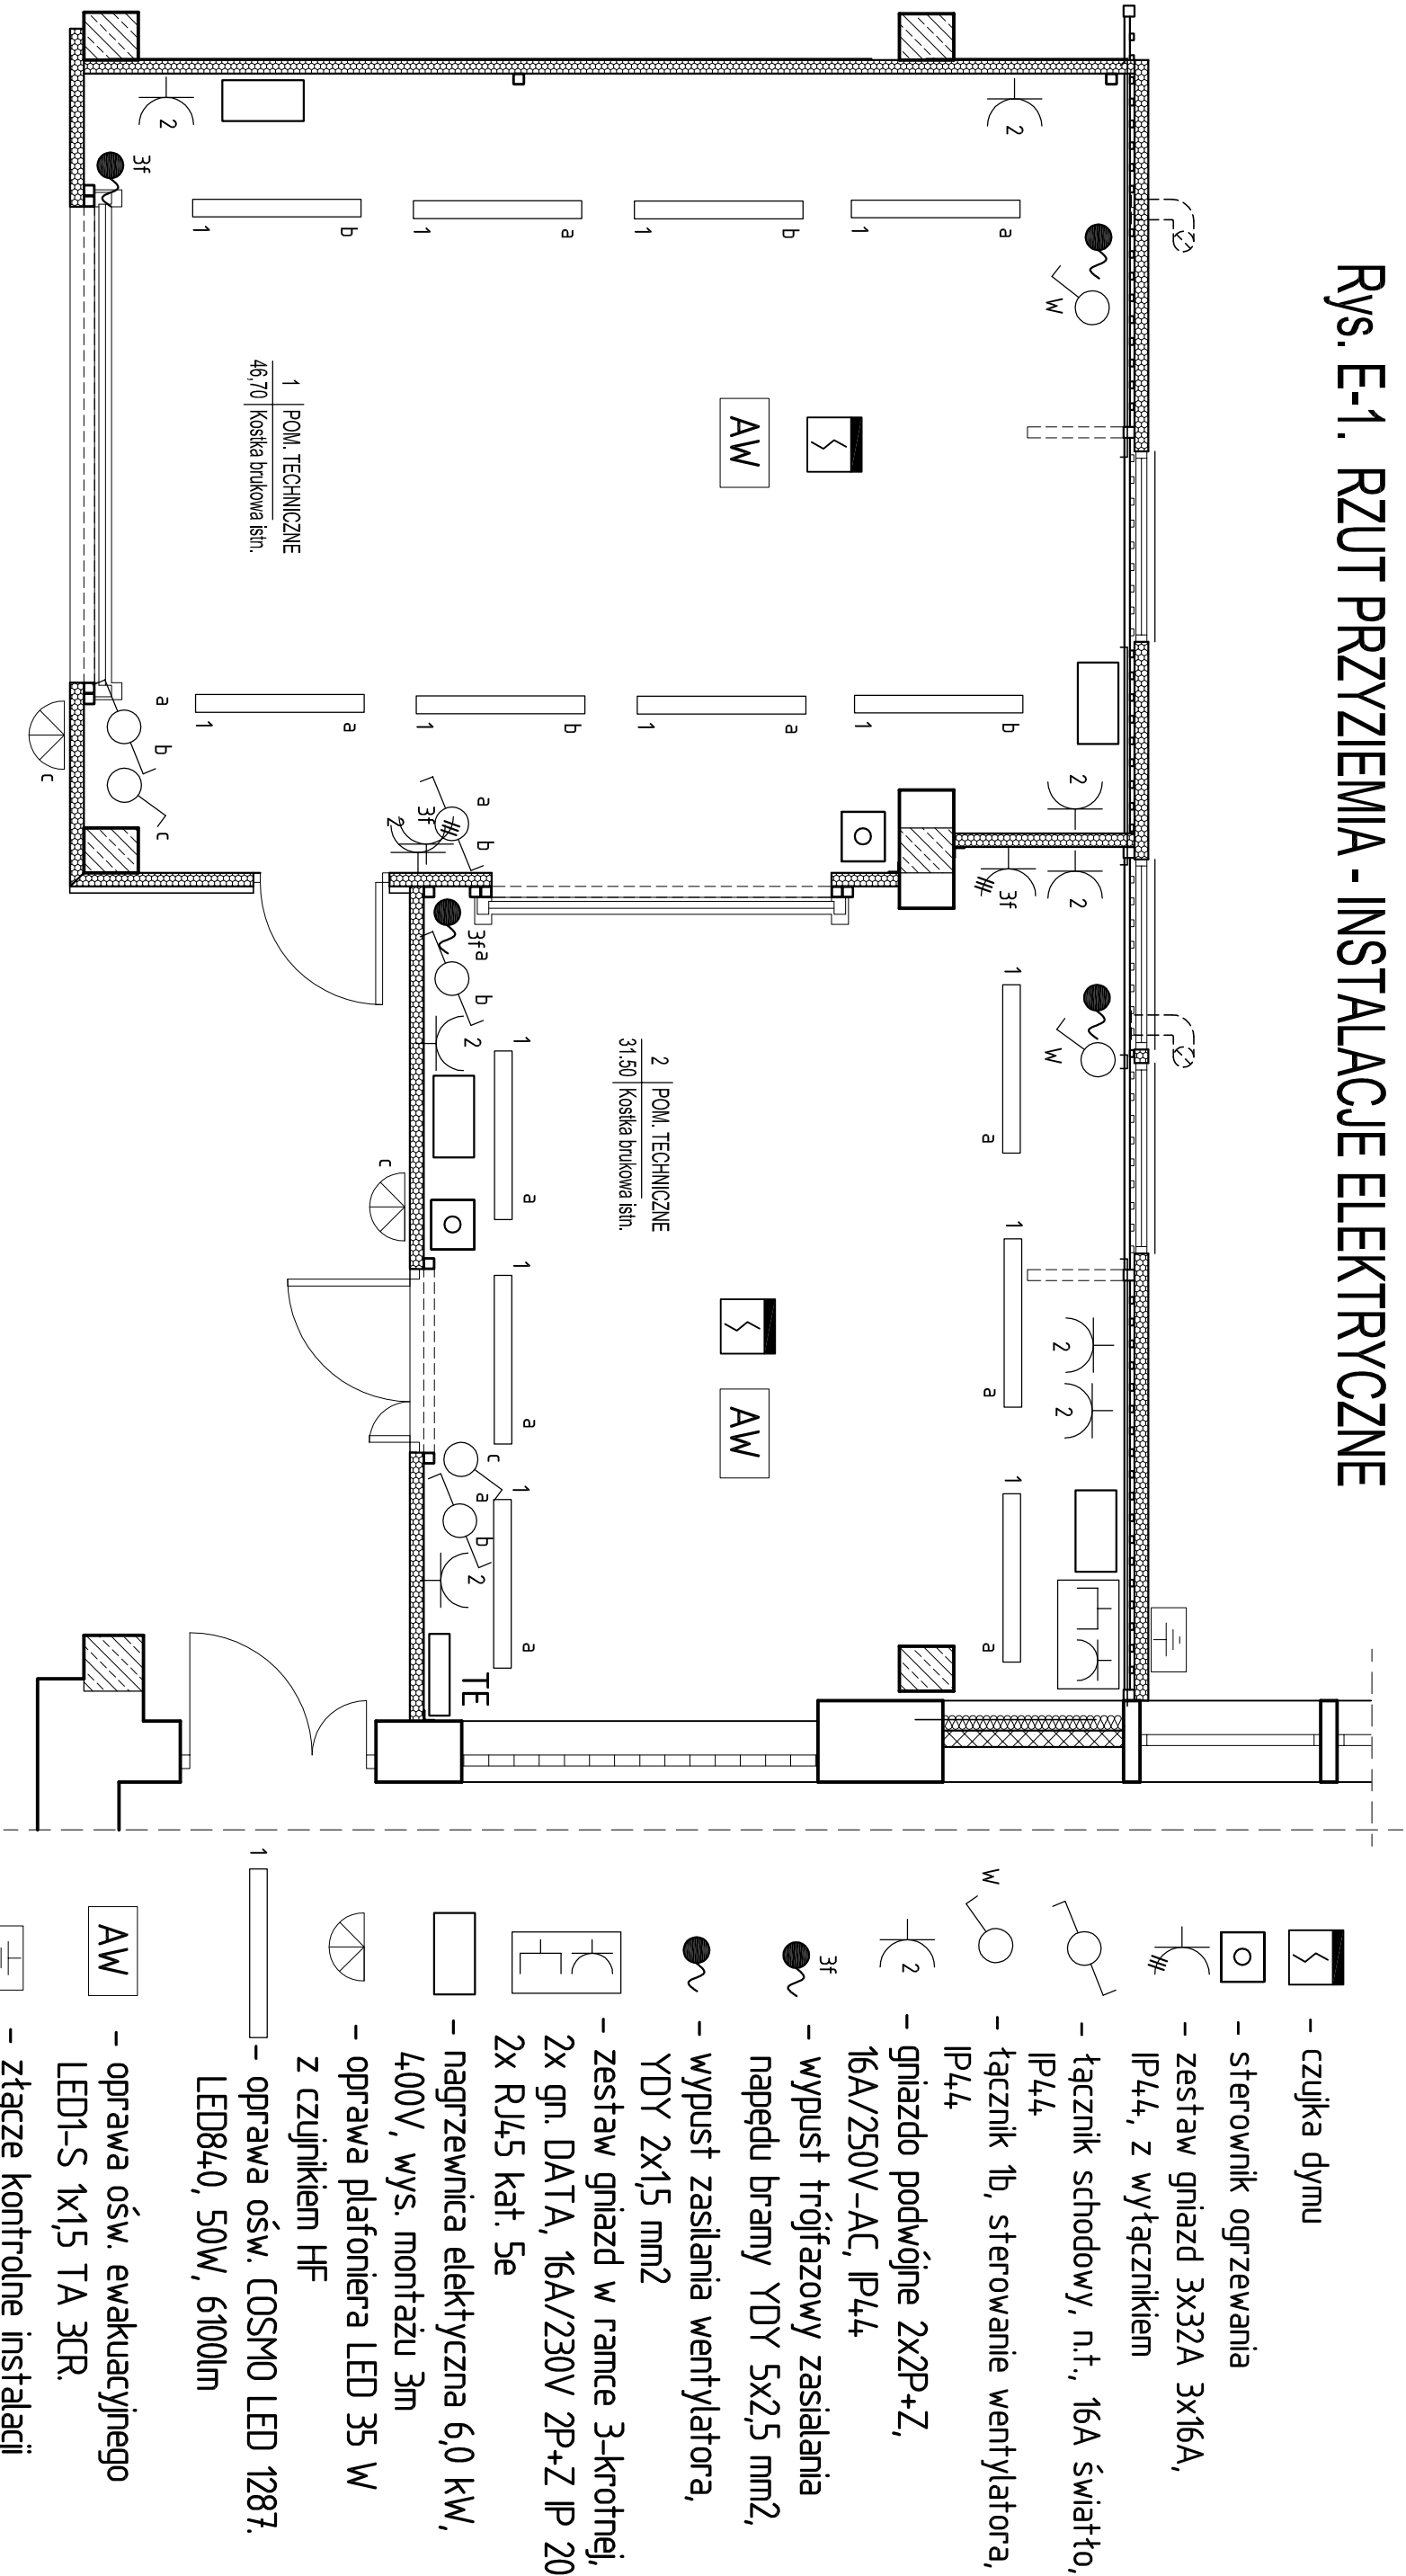

Projektował:	mgr inż. Bogdan Mical	upr. nr: 31/06		WIK K. WROBEL I W. KUBISZYN
Opracował:	mgr inż. Andrzej Boliak			
Sprawił:	inż. Teresa Zabłotny	upr. nr: 31/75		35-083 Rzeszów ul. Salewńska 7 tel./fax 17 87-13-612 603-587-200; 695-620-740
Investor:	Politechnika Rzeszowska im. Ignacego Łukasiewicza 35-959 Rzeszów, Al. Powstańców Warszawy 12			
Adres obiektu:	Rzeszów, ul. Żwirki i Wigury 2, dz. nr 1654/6, obr. 207			
Zadanie:	PROJEKT BUDOWLANI ZABUDOWY PRZESTRZENI POD PRZEWIĄZKĄ POMIĘDZY L-29 a L-31 W CELU UTWORZENIA POMIĘDZY DLA KATEDRY AWIONIKI I STEROWANIA WIMIL PRZ			Brandaż: Nr rys: E-1.
Treść rysunku:	RZUT PRZYZIEMIEMIA - INSTALACJE ELEKTRYCZNE			