



Rys. E-2. SCHEMAT TABLICY TE

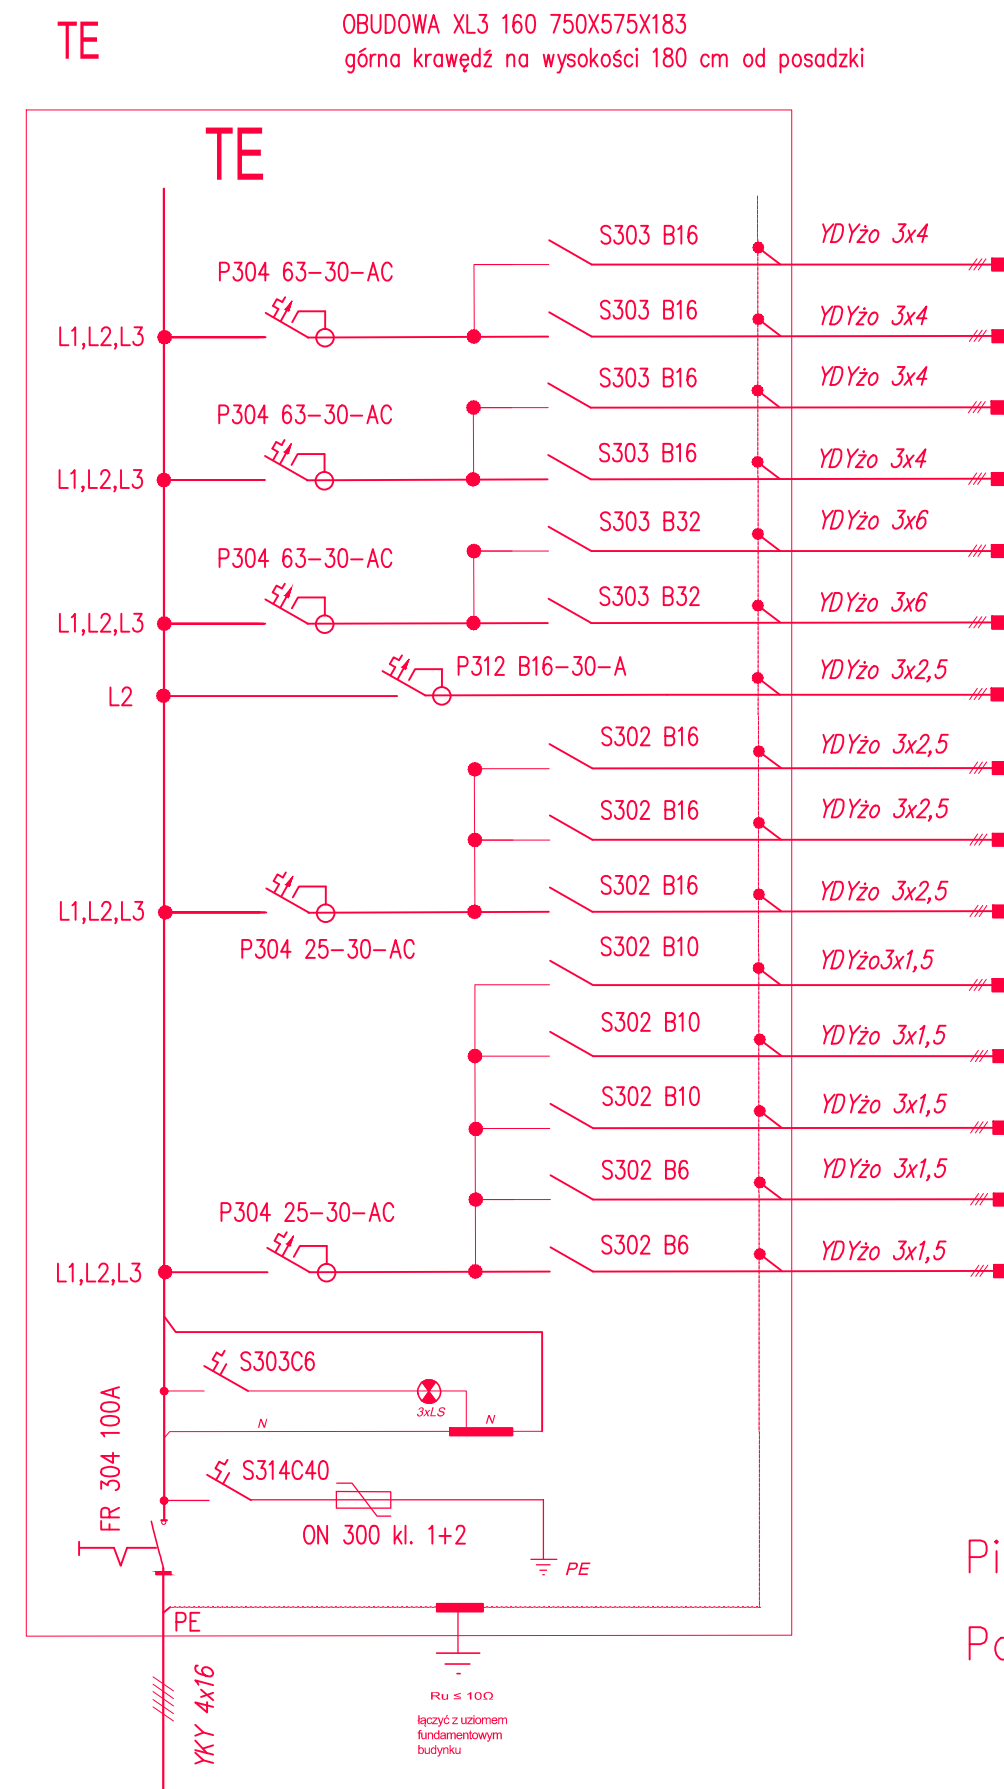

rozdzielnica RG L-31, l=10m

$$P_i = 51,7 \text{ kW}$$
$$P_o = 22,0 \text{ kW}$$

WIDOK ROZDZIELNICY TE

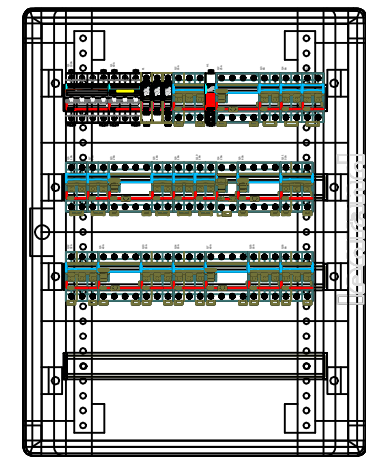

Nr obwodu	Pi [kW]	Rodzaj odbioru
15	6,0 kW	Nagrzewnica 4
14	6,0 kW	Nagrzewnica 3
13	6,0 kW	Nagrzewnica 2
12	6,0 kW	Nagrzewnica 1
11	10,0 kW	Gniazdo 3x32A+3x16A/400V
10	10,0 kW	Gniazdo 3x32A+3x16A/400V
9	1,5	Gniazda DATA
8	1,5	Gniazda 3
7	1,5	Gniazda 2
6	1,5	Gniazda 1
5	0,4	Oświetlenie 2
4	0,3	Oświetlenie 1, oświetlenie ewakuacyjne
3	0,7	Oświetlenie zewnętrzne
2	0,15	Wentylator 2
1	0,15	Wentylaror 1

Projektowali:	mgr inż. Bogdan Micał	upr. nr: 31/96			
Opracował:	mgr inż. Andrzej Boldak				
Sprawdzili:	inż. Teresa Zaboltny	upr. nr: 3/75			
Investor:	Politechnika Rzeszowska im. Ignacego Łukasiewicza 35-959 Rzeszów, Al. Powstańców Warszawy 12			Skala:	Data: 2016.04.
Adres obiektu:	Rzeszów, ul. Żwirki i Wigury 2, dz. nr 1654/6, obr. 207				
Zadanie:	PROJEKT BUDOWLANY ZABUDOWY PRZESTRZENI POD PRZEWIĄZKĄ POMIĘDZY L-29 a L-31 W CELU UTWORZENIA POMIESZCZEŃ DLA KATEDRY AWIONIKI I STEROWANIA WBMiL Prz			Branża: E	Nr rys: E-2.
Treść rysunku:	INSTALACJE ELEKTRYCZNE - SCHEMAT TABLICZY TE				