



skala 1:100

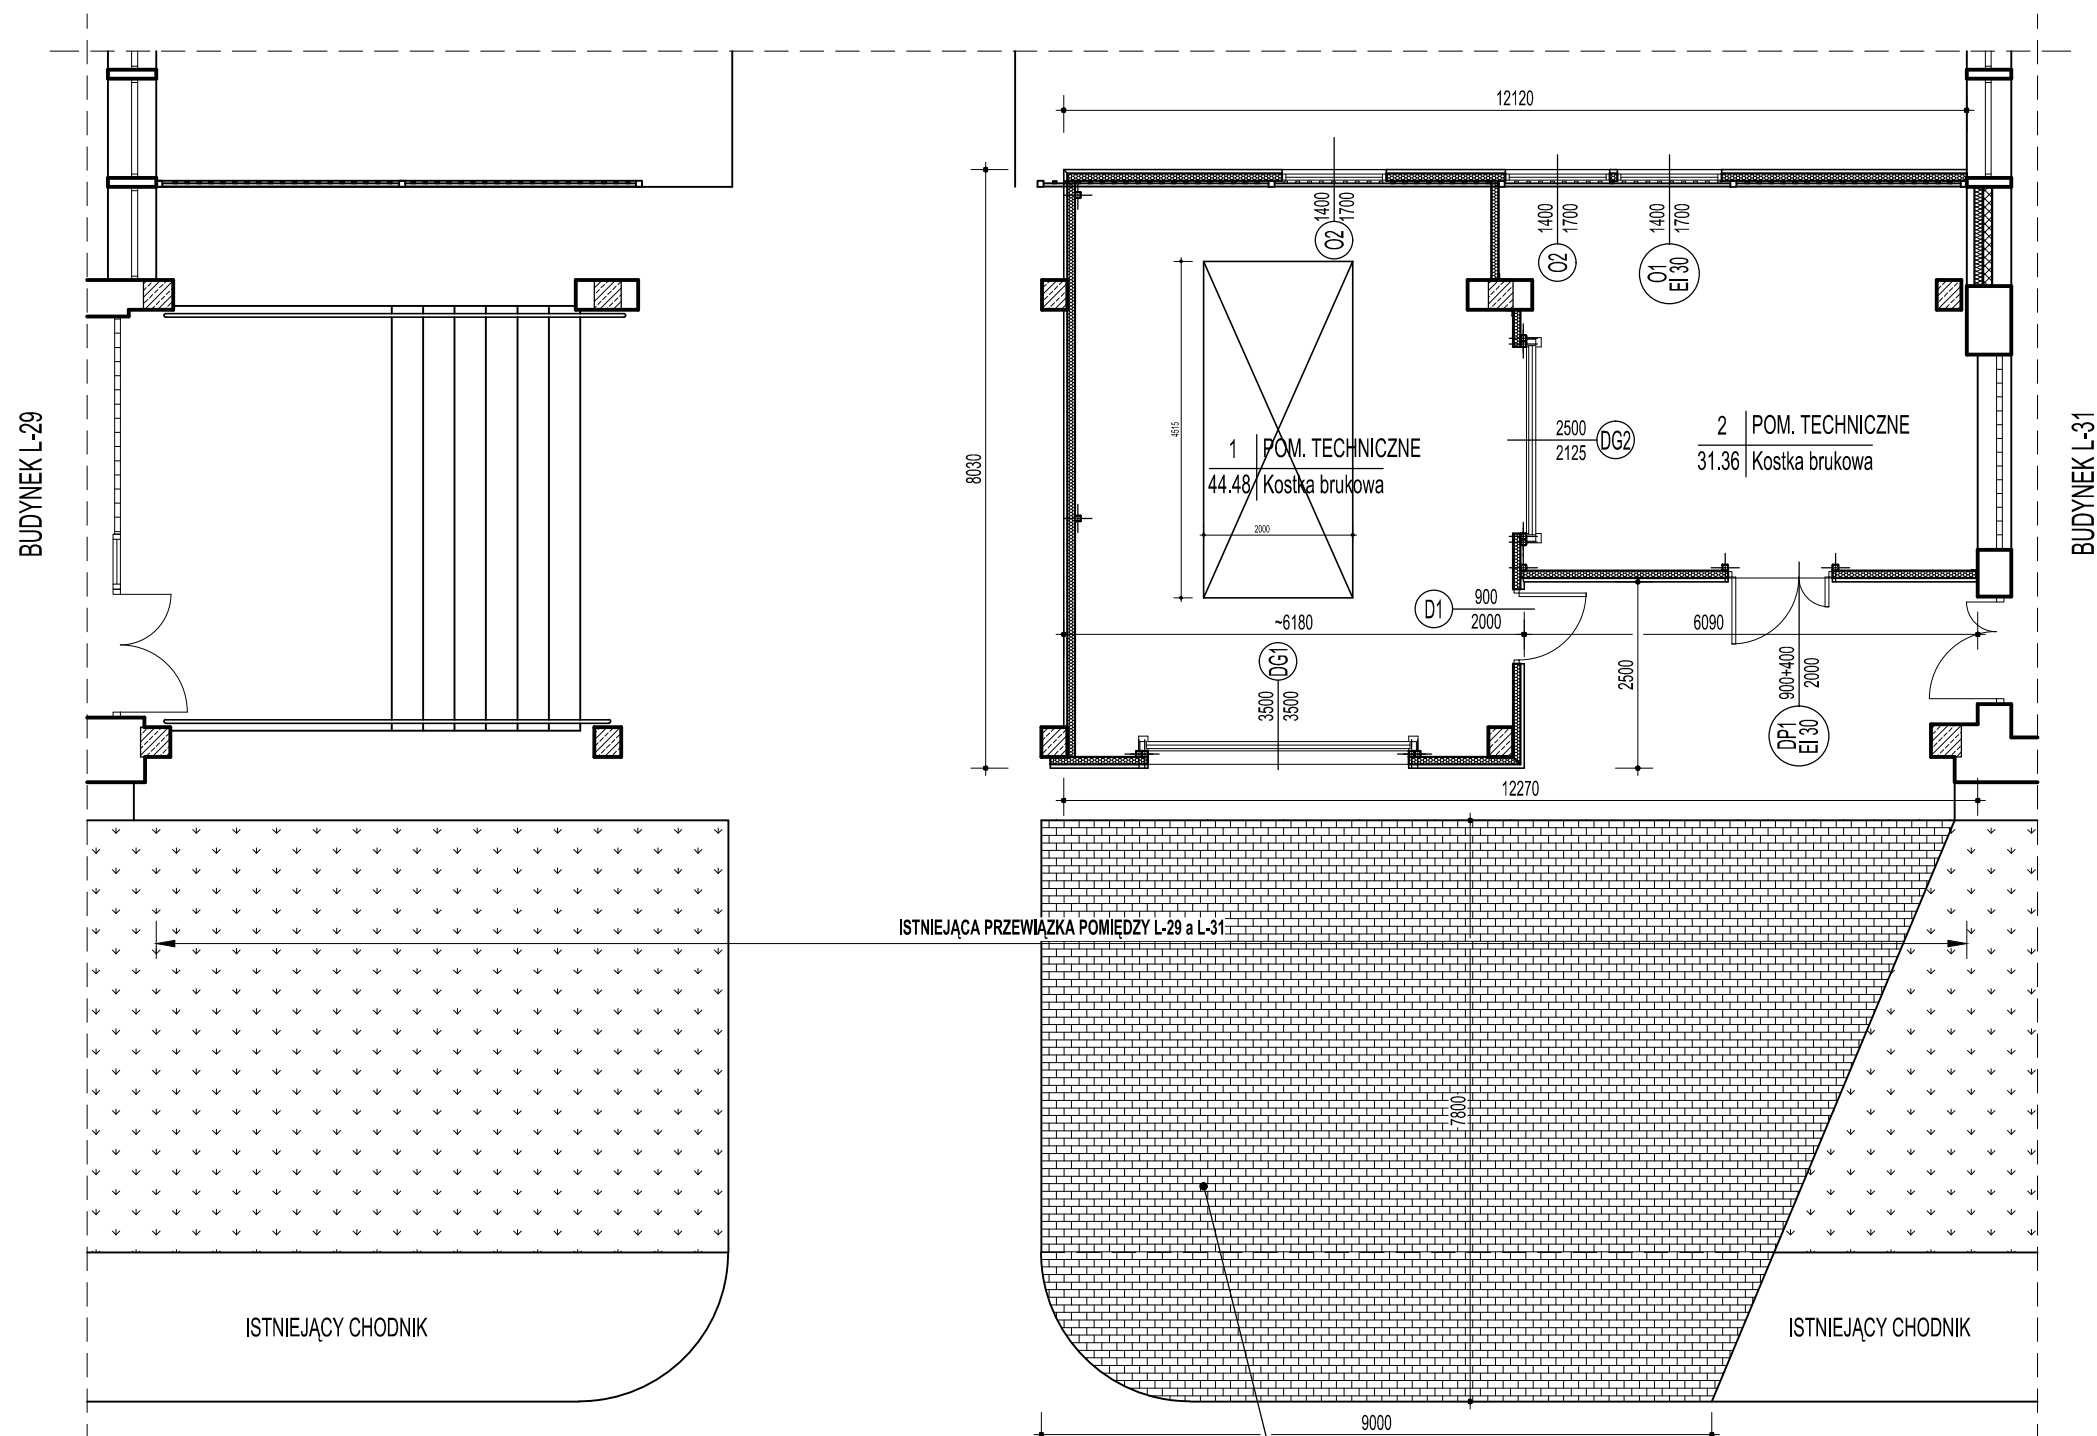

skala 1:20

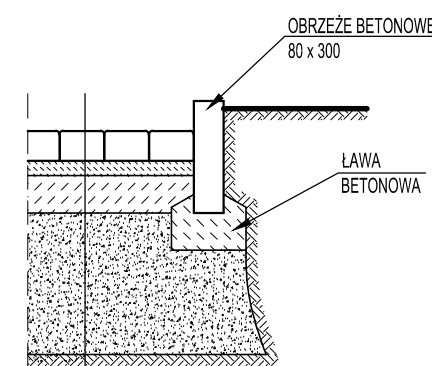

Kostka brukowa	80mm
Piasek stabilizowany cementem	40mm
Chudy beton	min. 100mm
Podsypka żwirowo-piaskowa	400mm

PROJEKTOWANE UTWARDZENIE TERENU
Z KOSTKI BRUKOWEJ:
70% kostka kolorowa
30% kostka szara

Projektował:	mgr inż. arch. Jarosław ŁUKASIEWICZ	upr. nr: 82/98	 WIK K. WRÓBEŁ i W. KUBISZYN 35-083 Rzeszów ul. Saletyńska 7 tel./fax 17 87-13-612 603-587-200; 695-620-740
Opracował:			
Sprawdziła:	mgr inż. arch. Krystyna DROZD	upr. nr: Rz/A-02/09	
Inwestor:	Politechnika Rzeszowska im. Ignacego Łukasiewicza 35-959 Rzeszów, Al. Powstańców Warszawy 12		Skala: 1:100
Adres obiektu:	Rzeszów, Al. Powstańców Warszawy 8, dz. nr 1775/78, obr. 207		Data: 2016.04.
Zadanie:	PROJEKT WYKONAWCZY ZABUDOWY PRZESTRZENI POD PRZEWIĄZKĄ POMIĘDZY BUDYNKAMI L-29 i L-31 W CELU UTWORZENIA POMIESZCZEŃ DLA KATEDRY AWIONIKI I STEROWANIA WBMIL PRZ		Branża:
Treść rysunku:	RZUT PRZYZIEMIA - ZAGOSPODAROWANIE TERENU		A 1.