


ISTNIEJĄCA STUDZIENKA KANALIZACJI SANITARNEJ

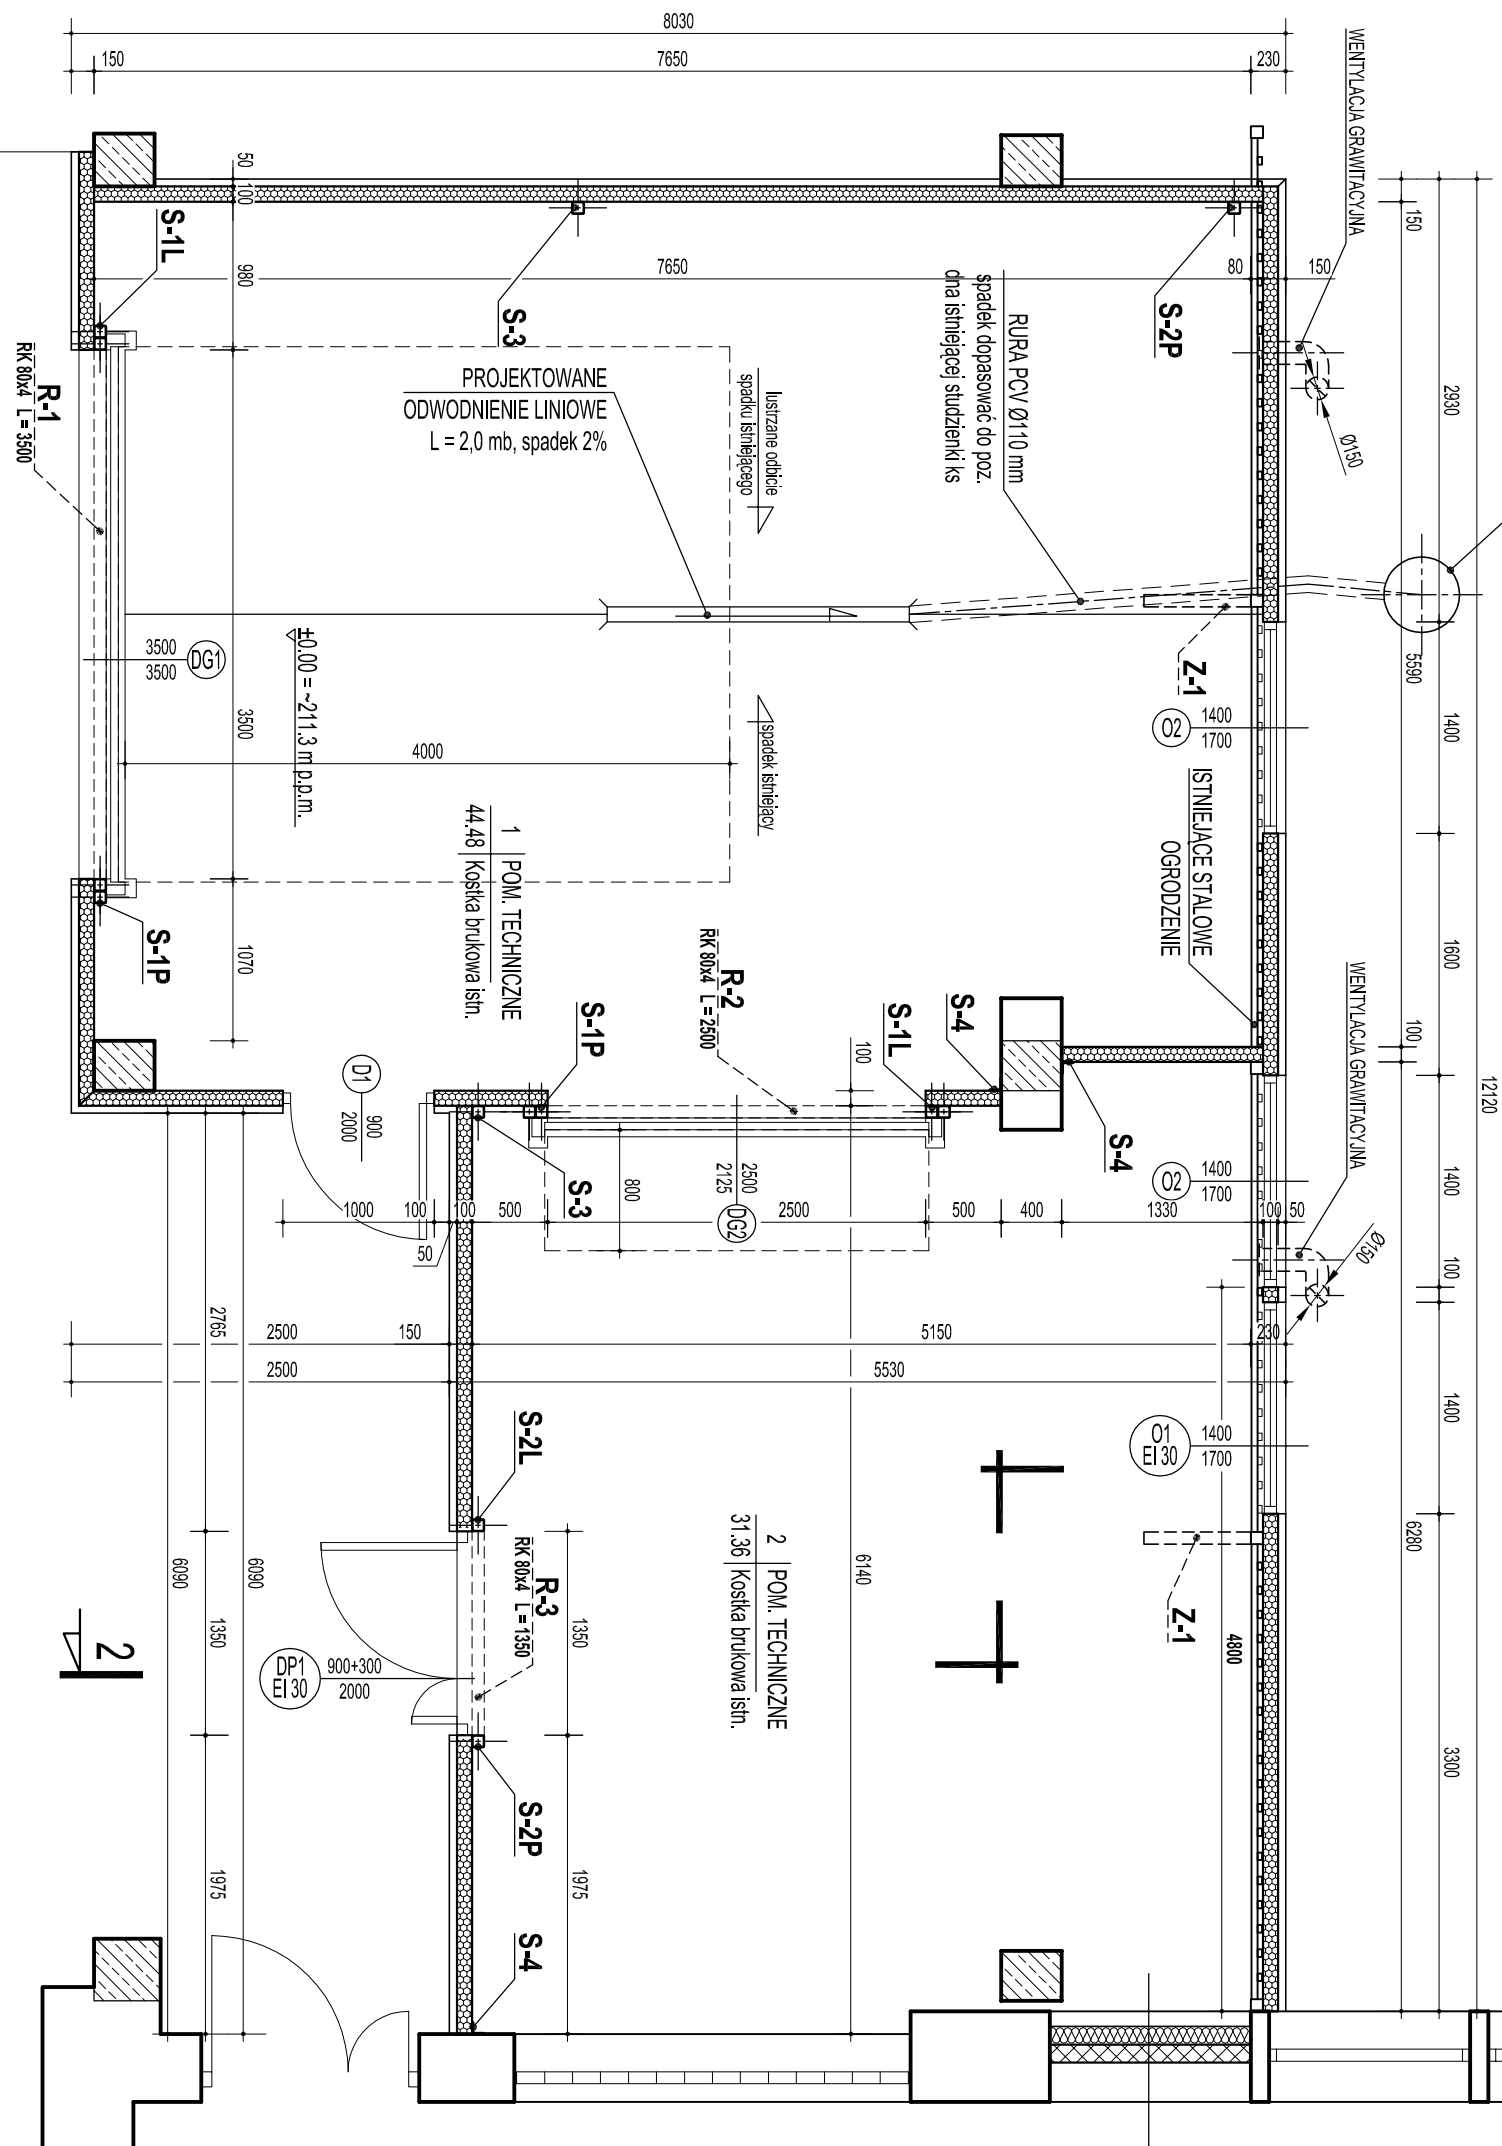

Rys. 2. RZUT PRZYZIEMIA

skala 1:50



wetna mineralna	120 mm
gazobeton	120 mm
tynek cementowo-wapienny kat. III	

MATERIALY:

STAL: S235JR

ELEKTRODY: E46 4 B32 H5

Projektant:	mgr inż. arch. Jarosław LUKASIEWICZ	upr. nr: 82298		
Opracował:	mgr inż. Marcin OSTROWSKI	upr. nr: POK004/PONOK/14		
Sprawdził:	mgr inż. arch. Krystyna DROZD	upr. nr: Rcz.40/209		
	dr inż. Wiesław KUBISZYN	upr. nr: B-241/94		
Investor:	Politechnika Rzeszowska im. Ignacego Łukasiewicza 35-959 Rzeszów, Al. Powstańców Warszawy 12			
Adres obiektu:	Rzeszów, Al. Powstańców Warszawy 8, dz. nr 1775/78, obr. 207			
Zadanie:	PROJEKT WYKONAWCZY ZABUDOWY PRZESTRZENI POD PRZEWAŻĄCĄ POMIĘDZY BUDYNKAMI L.29 I L.31 W CELU UTWORZENIA POMIESZCZENIA DLA KATEDRY AMONIKI STEROWANIA WIMB. PRZ			
Treść rysunku:	RZUT PRZYZIEMIA			

LEGENDA:

- otwory do zamurowania gazobetonem gr. 120 mm

-położenie bram garażowych pod sufitem po otwarciu



Aik

2