


Rys. 3. PRZEKRÓJ 1-1

skala 1:50, 1:20

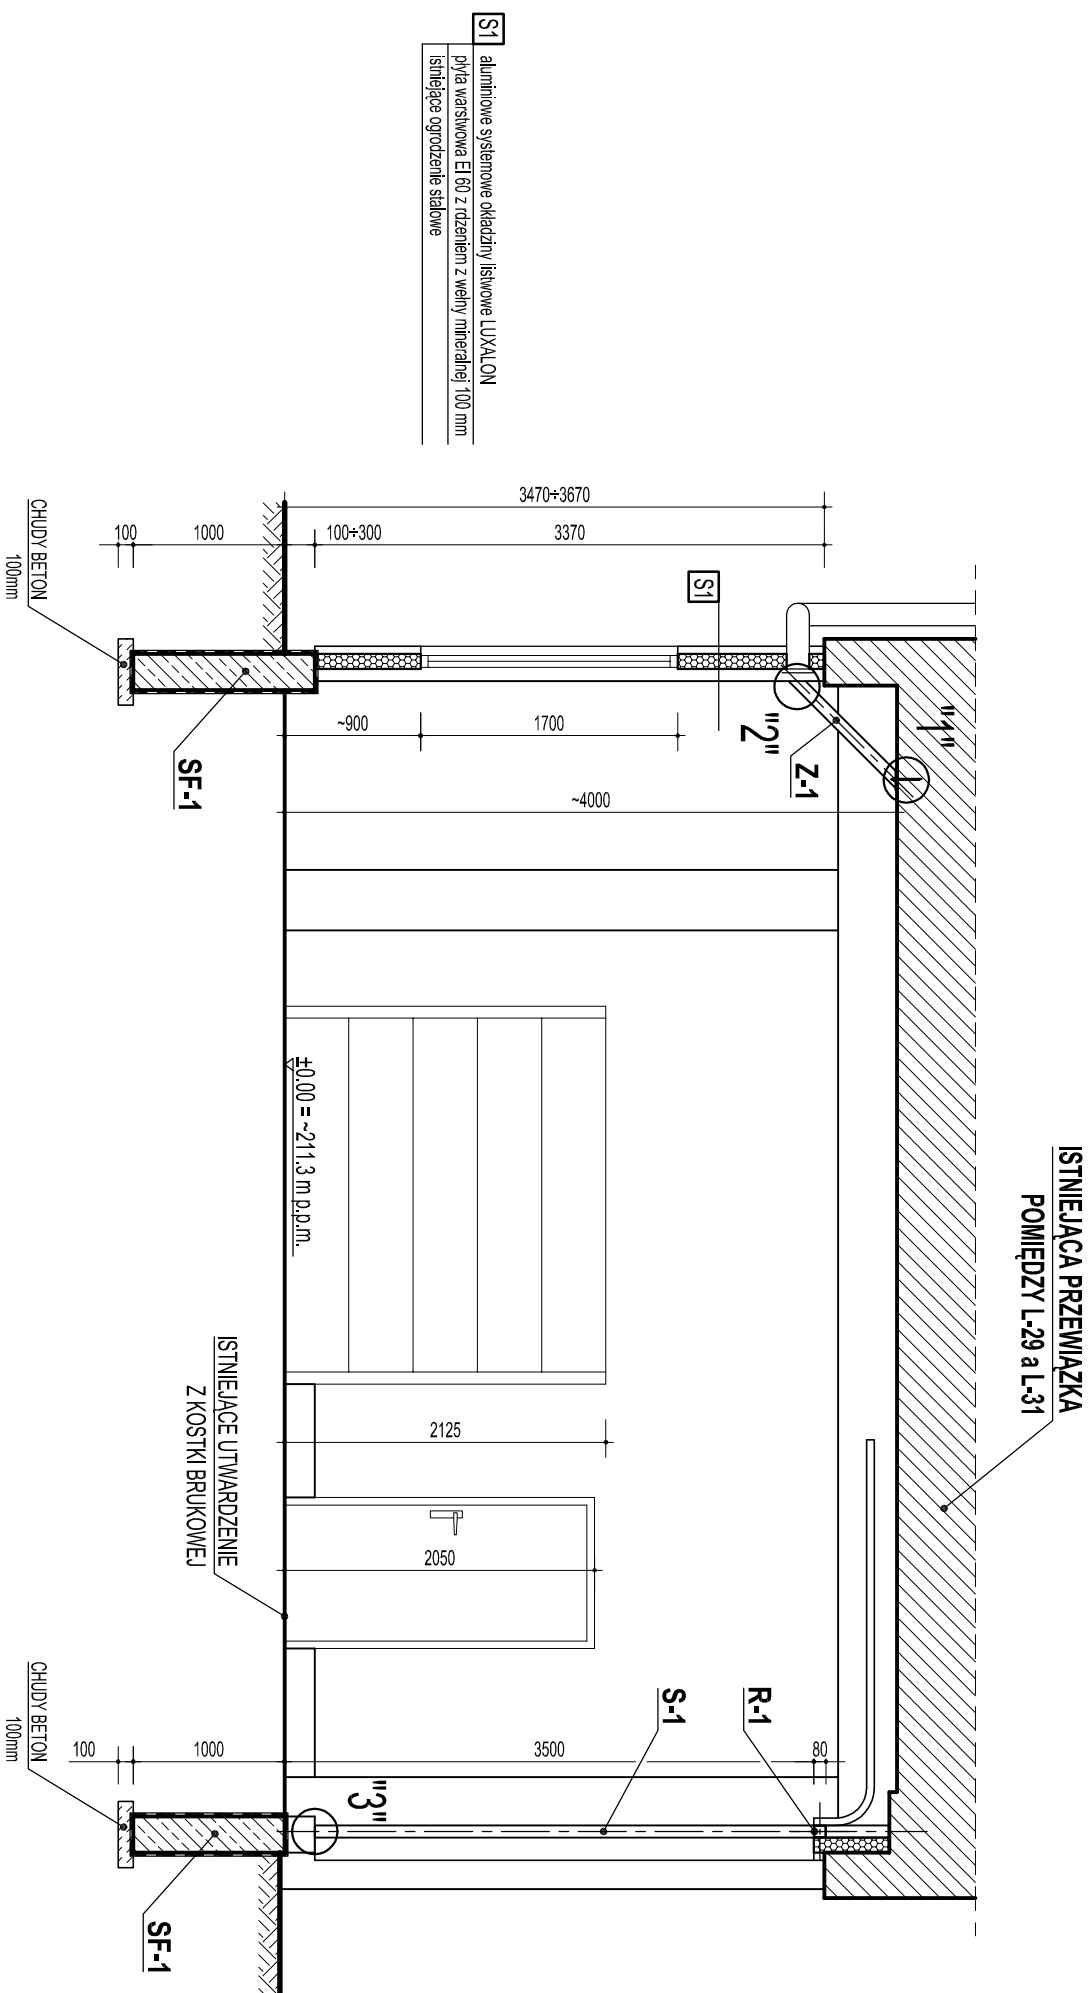


SZCZEGÓŁY "1" i "2"

skala 1:20

SZCZEGÓŁ "3"

skala 1:20

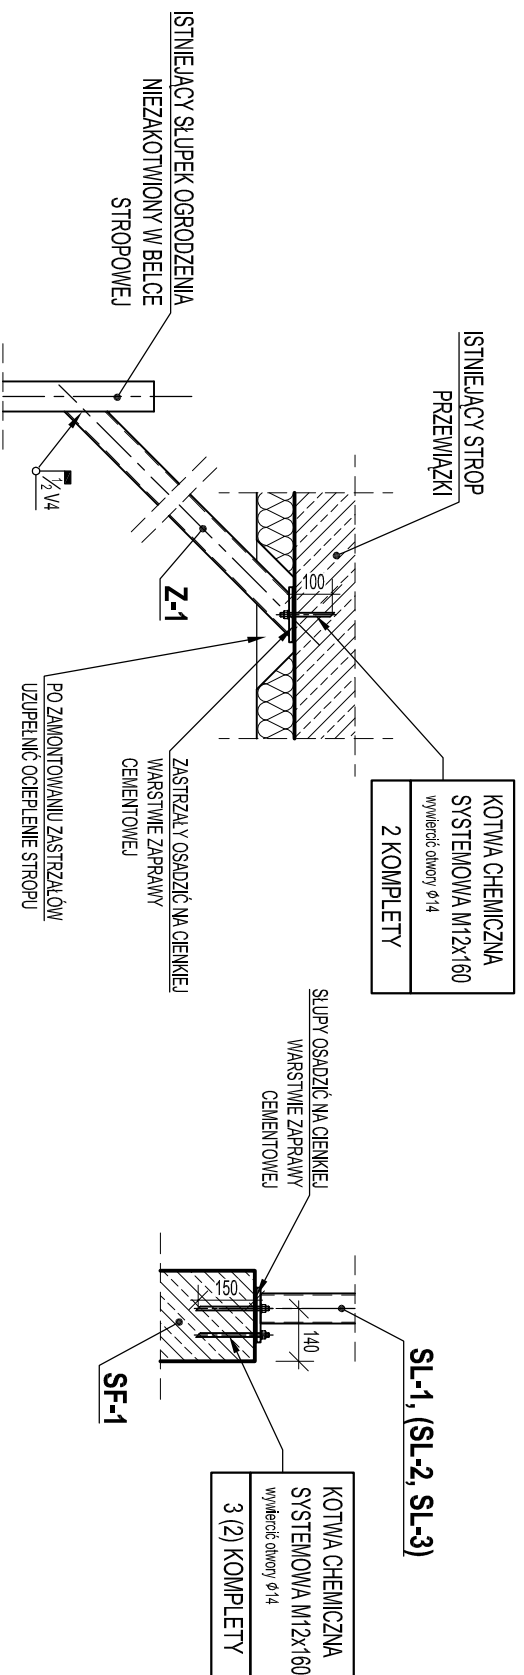

IZOLACJE PRZECIWMILGOCIOWE:

NA CHUDYM BETONIE - 2x papa termozgrzewalna na
zagruntowanym podłożu

ŚCIANA FUNDAMENTOWA -

- od 10 cm poniżej poziomu terenu, w dół: izolacja powłokowana bitumiczna,
- powyżej poziomu terenu + 20 cm w dół: izolacja mineralna.

MATERIAL Y:	
BETON:	C20/25
STAL:	B (RB 500 W)
OTULINA:	40 mm
STAL:	S235JR
ELEKTRODY:	E46 4 B32 H5

Projektował:	mgr inż. arch. Jarośław ŁUKASIEWICZ	upr. nr: 82198	 WIK K. WRÓBEL i W. KUBISZYN
Opracował:			
Sprawił:	mgr inż. arch. Krystyna DROZD	upr. nr: Rz4h-02/09	
Investor:	Politechnika Rzeszowska im. Ignacego Łukasiewicza 35-959 Rzeszów, Al. Powstańców Warszawy 12		
Adres obiektu:	Rzeszów, Al. Powstańców Warszawy 8, dz. nr 1775/78, obr. 207		
Zadanie:	PROJEKT WYKONAWCZY ZABUDOWY PRZESTRZENI POD PRZEKAZANIĄ POMIĘDZY BUDOWNIKAMI L-29 I L-31 W CELU UTWORZENIA POMIESZCZEN DLA KATEDRY ANIONIKI I STEROWANIA WIBAL PRZ		
Treść rysunku:	PRZEKRÓJ 1-1		