


ISTNIEJĄCA PRZEWIAZKA
POMIĘDZY L-29 a L-31

Rys. 4. PRZEKRÓJ 2-2
skala 1:50, 1:20

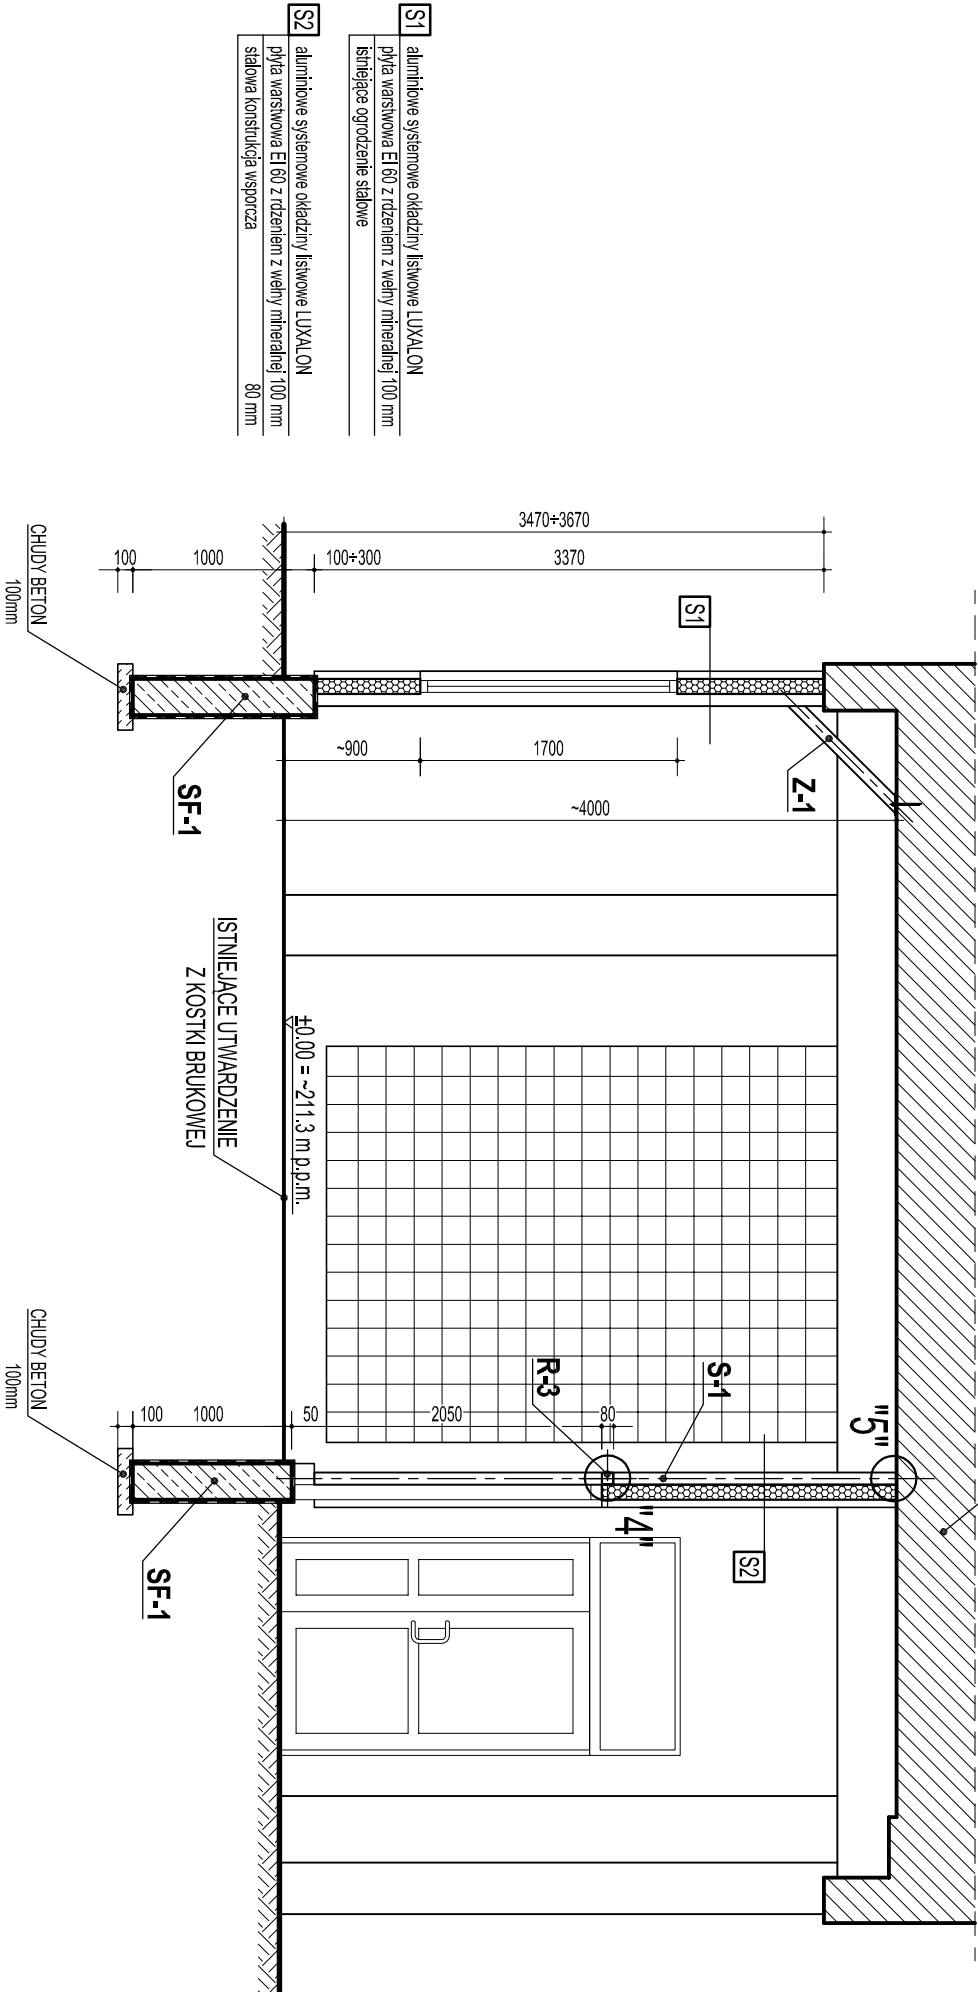

SZCZEGÓŁ "4"

skala 1:20

- S1 aluminiowe systemowe okładziny listwowe LUXALON
płyta warstwowa EI 60 z rozeleniem z wełny mineralnej 100 mm
istniejące ogrodzenie stalowe
- S2 aluminiowe systemowe okładziny listwowe LUXALON
płyta warstwowa EI 60 z rozeleniem z wełny mineralnej 100 mm
stalowa konstrukcja wsporcza 80 mm

SZCZEGÓŁ "5"

skala 1:20

- S-1, S-2
- R-1, R-2, R-3
- SL-1, (SL-2, SL-3)
- ISTNIEJĄCY STROP PRZEWIAZKI
- KOTWA CHEMICZNA SYSTEMOWA M12x160
wywierć otwory $\varnothing 14$
3 (2) KOMPLETY
- SLUPY OSADZIC NA CIENKIEJ WARSZTWE ZAPRAWY CEMENTOWEJ
PO ZAMONTOWANIU ZASTRZAŁÓW
UZUPEŁNIC OCIEPLENIE STROPU

- IZOLACJE PRZECIWMROZOWE:
NA CHUDYM BETONIE - 2x papa termozgrzewalna na zagututowanym podłożu
- ŚCIANA FUNDAMENTOWA -
 - od 10 cm poniżej poziomu terenu, w dół: izolacja powłokowa bitumiczna,
 - powyżej poziomu terenu + 20 cm w dół: izolacja mineralna.

MATERIAŁY:	
BETON:	C20/25
STAL:	B (RB 500 W)
OTULINA:	40 mm
STAL:	S235JR
ELEKTRODY:	E46 4 B32 H5

Projektował:	mgr inż. arch. Jarosław ŁUKASIEWICZ	upr. nr: 82298	
Opracował:	mgr inż. Marcin OSTROWSKI	upr. nr: PDK/0040/PWOK/14	<i>Przewidzi</i>
Sprawił:	mgr inż. arch. Krystyna DROZD	upr. nr: R-24-02/09	
Investor:	Politechnika Rzeszowska im. Ignacego Łukasiewicza	upr. nr: B-24-194	<i>Siłki</i>
Adres obiektu:	Rzeszów, Al. Powstańców Warszawy 8, dz. nr 1775/78, obr. 207		
Zadanie:	PROJEKT WYKONAWCZY ZABUDOWY PRZESTRZENI POD PRZEWIAZKĄ POMIĘDZY BUDYNKAMI L-29 i L-31 W CELU UTWORZENIA POMIESZCZENIA DLA KATEDRY AMONIKI STEROWANIA WBWL PRZ		
Treść rysunku:	PRZEKRÓJ 2-2		



WIK K. WROBEL
i W. KUBISZYN

35-083 Rzeszów ul. Suleyńska 7
tel./fax 17 87-13-612
603-587-200; 695-620-740

Skala: 1:50
1:20

Data: 2016.04.

Branża: A i K

Nr rys: 4.