


Rys. 5. ELEWACJA ZACHODNIA

skala 1:100

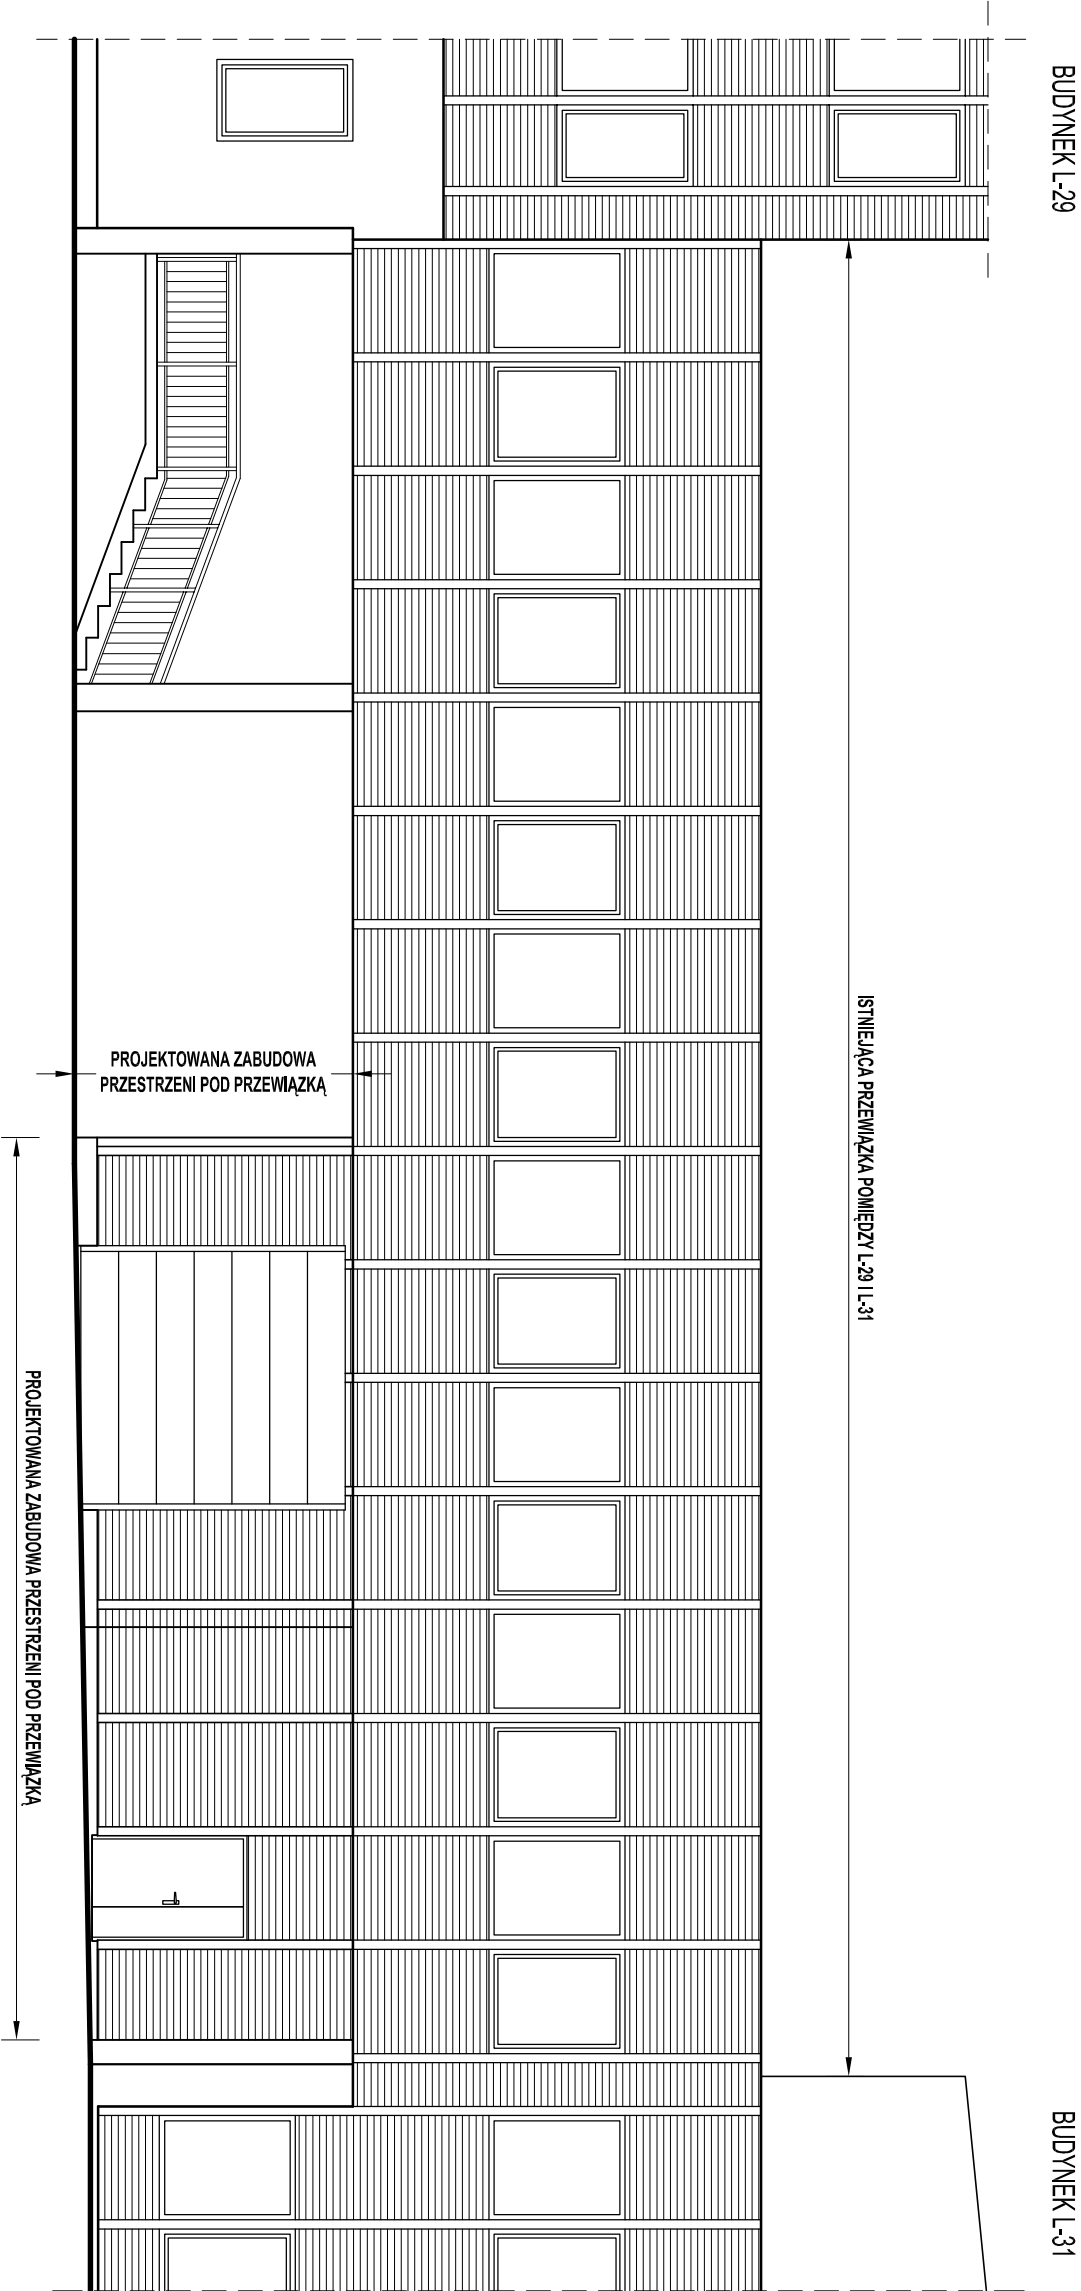

Projektant:	mgr inż. arch. Jarosław Łukasiewicz	upr. nr. 82298		
Opis:				
Sprawił:	mgr inż. arch. Krystyna DROZD	upr. nr. R2A-02/09		
Investor:	Politechnika Rzeszowska im. Ignacego Łukasiewicza			
Adres obiektu:	35-959 Rzeszów, Al. Powstańców Warszawy 12			
Zadanie:	Rzeszów, Al. Powstańców Warszawy 8, dz. nr 1775/78, obr. 207			
Treść rysunku:	PROJEKT WYKONAWCZY ZABUDOWY PRZESTRZENI POD PRZEWIĄZKĄ POMIĘDZY BUDYNKAMI L-29 I L-31 W CELU UTWORZENIA POMIESZCZEN DLA KATEDRY AMONIKII STEROWANIA WBML PRZ			
	ELEWACJA ZACHODNIA			



35-083 Rzeszów ul. Sulejowska 7
tel./fax 17 87-13-612
603-587-200; 695-620-740

Skala: 1:100
Data: 2016.04.

Brzoz: A
Nr rys: 5.