


Rys. 6. ELEWACJA WSCHODNIA
skala 1:100

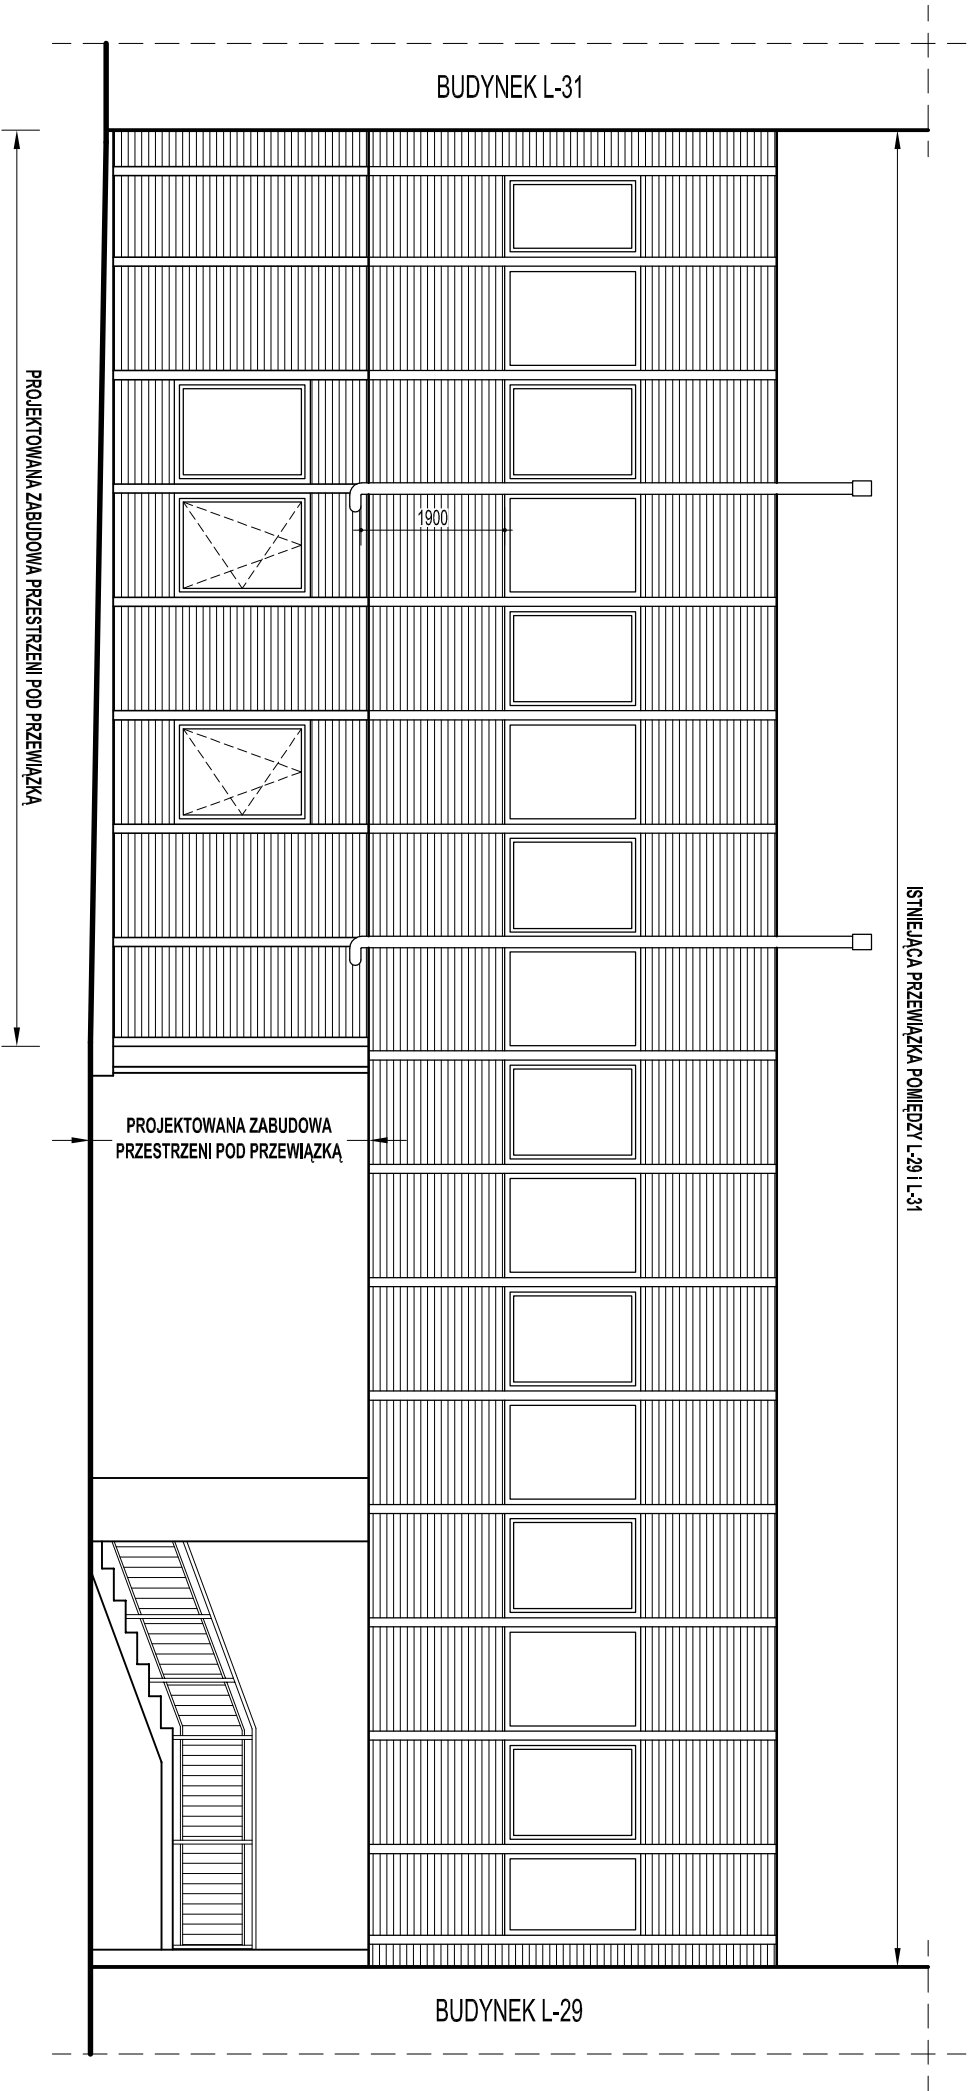

Projektant:	mgr inż. arch. Jarosław ŁUKASIEWICZ	upr. nr. 82298		
Opis:				
Sprawił:	mgr inż. arch. Krystyna DROZD	upr. nr. RdA-02/09		
Investor:	Politechnika Rzeszowska im. Ignacego Łukasiewicza 35-959 Rzeszów, Al. Powstańców Warszawy 12			
Adres obiektu:	Rzeszów, Al. Powstańców Warszawy 8, dz. nr. 1775/78, obr. 207			
Zadanie:	PROJEKT WYKONAWCZY ZABUDOWY PRZESTRZENI POD PRZEWIAŻKĄ POMIEDZY BUDYNKAMI L-29 I L-31 W CELU UTWORZENIA POMIESZCZEN DLA KATEDRY AMONIKI I STEROWANIA WBML PRZ			
Treść rysunku:	ELEWACJA WSCHODNIA			



WIK K. WRÓBEL
i W. KUBISZYN

35-083 Rzeszów ul. Sulejowska 7
tel./fax 17 87-13-612
603-587-200; 695-620-740

Skala:	1:100	Data:	2016.04.
Bransz:	A	Nr rys.:	6.