


Rys. 8. RZUT FUNDAMENTÓW

skala 1:50

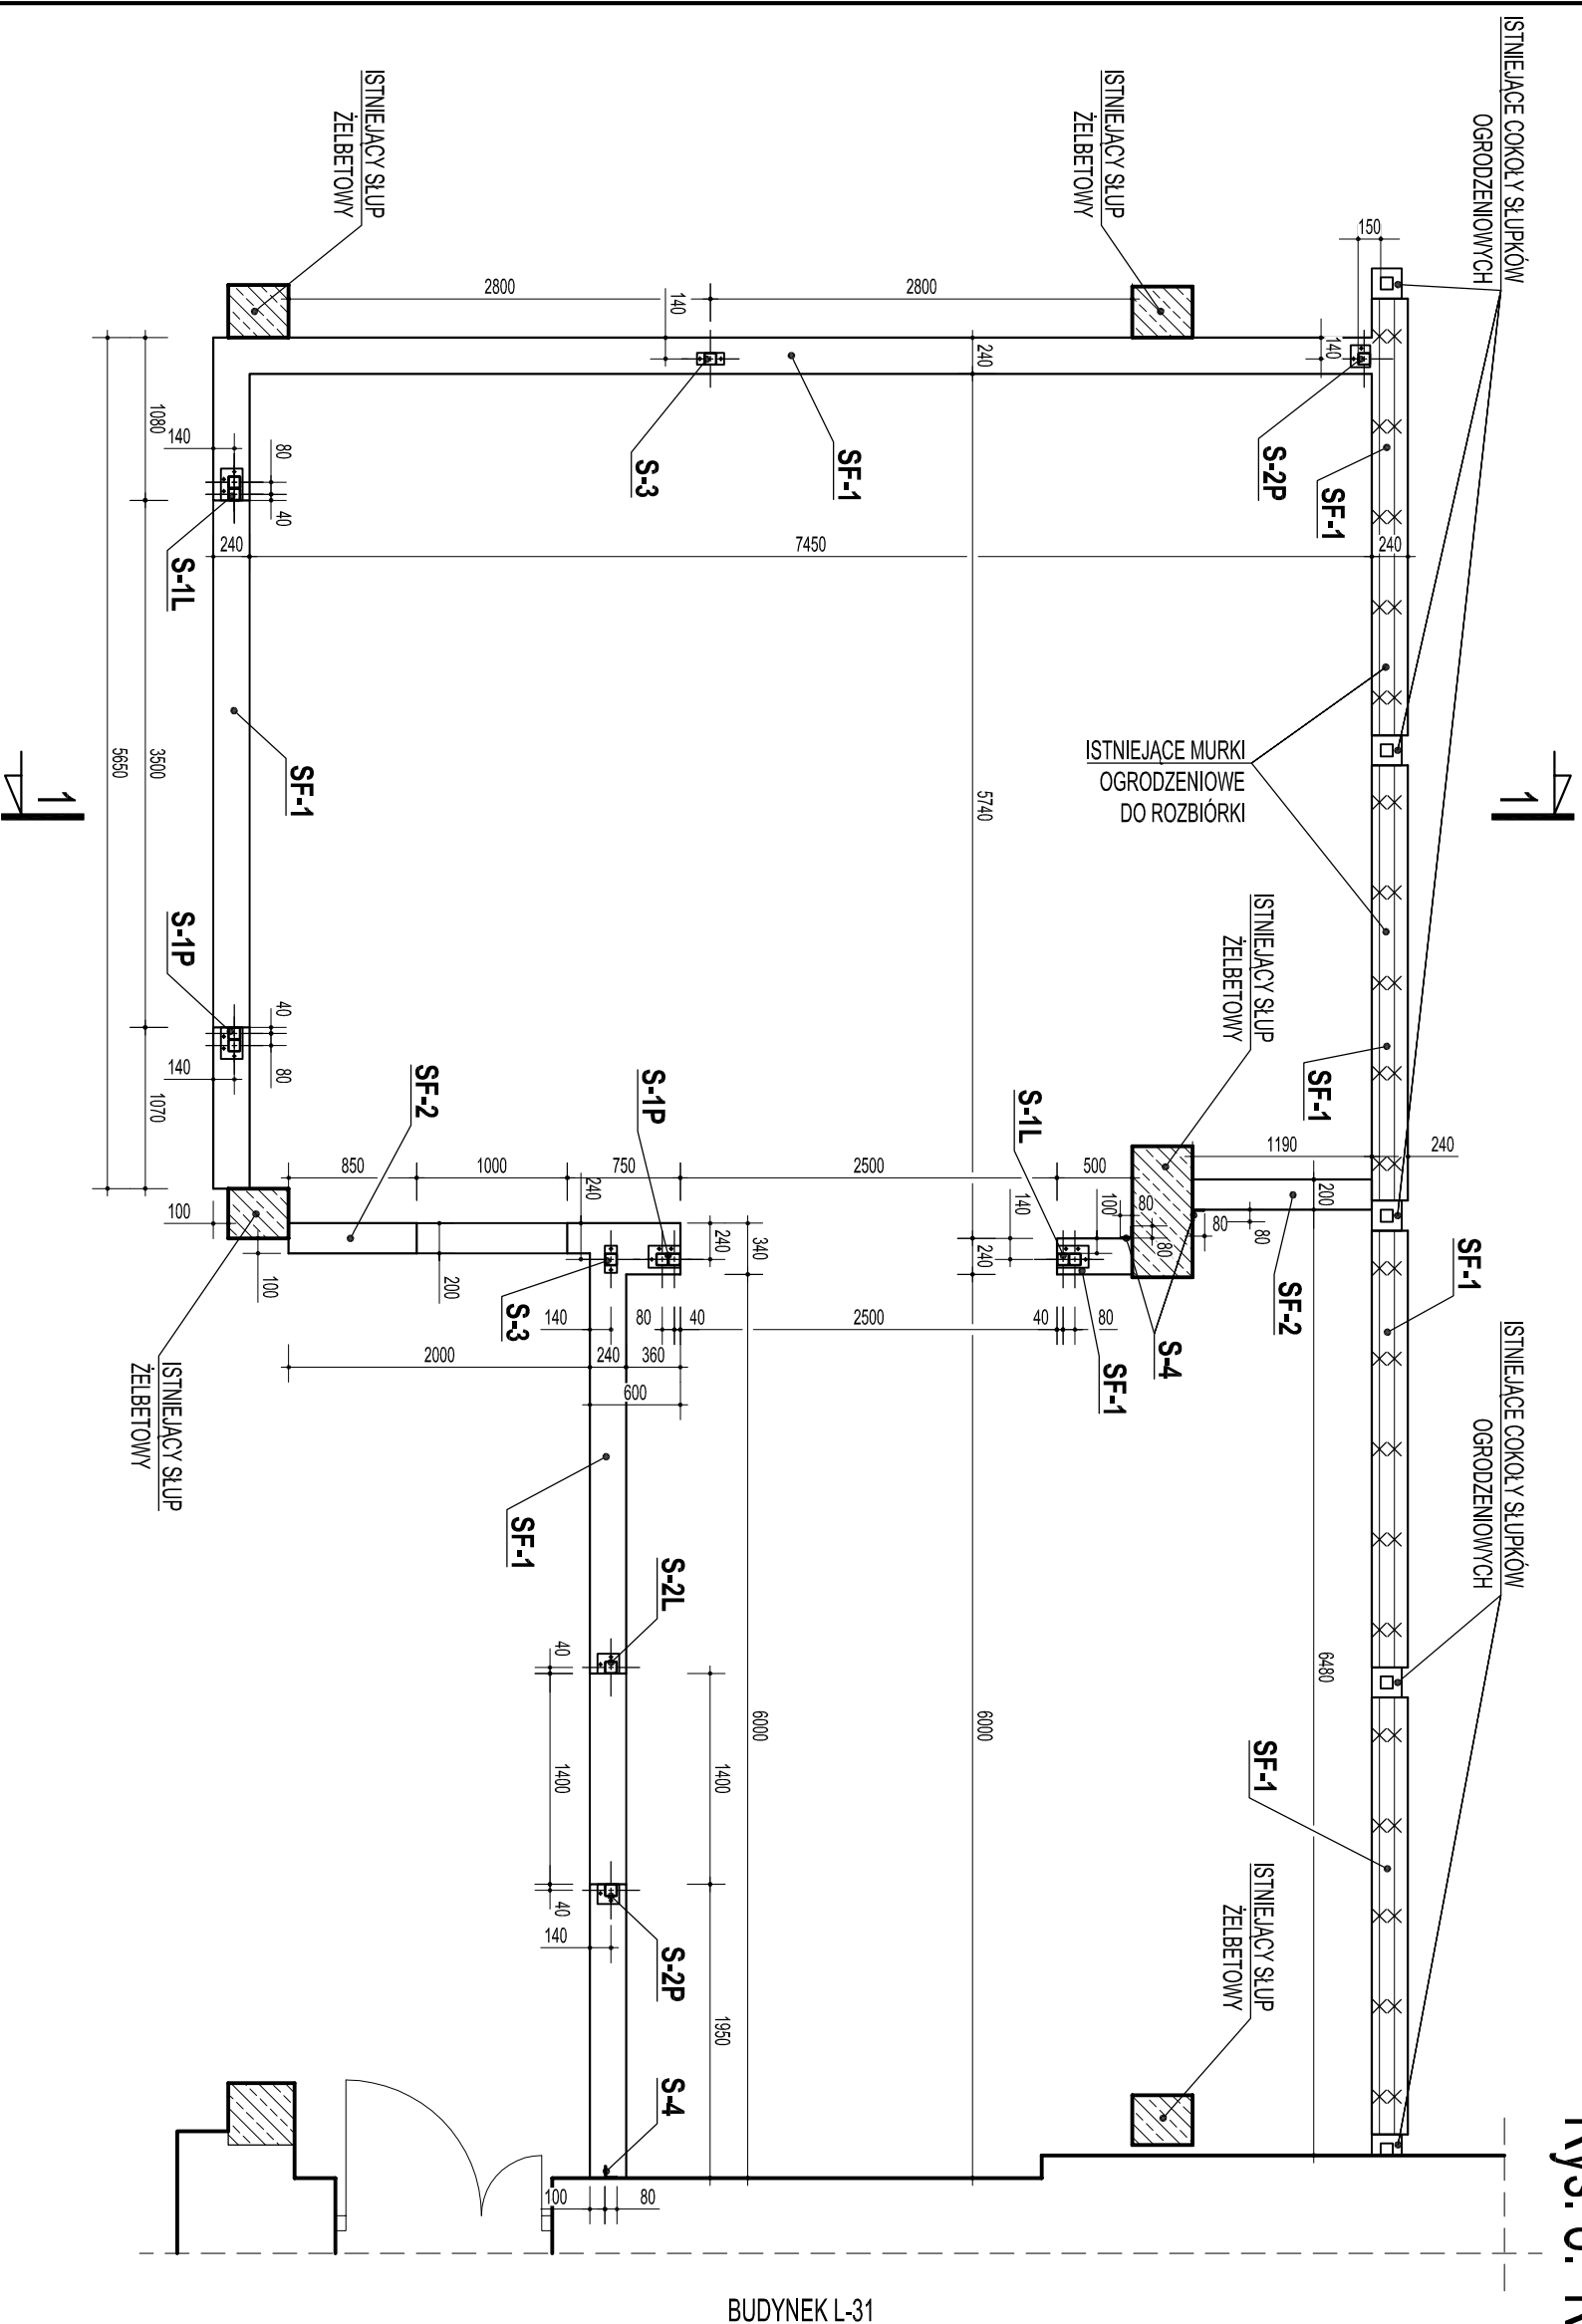

BUDYNEK L-31

MATERIALY:	
BETON:	C20/25
STAL:	B (RB 500 W)
OTULINA:	40 mm
STAL:	S235JR
ELEKTRODY:	E46 4 B32 H5

Projektant:	mgr inż. Marcin OSTROWSKI	upr. nr: PDK/0040/PW/MK/14	<i>Ortwin</i>
Opracował:			
Sprawdził:	dr inż. Wiesław KUBISZYN	upr. nr: B-24/194	<i>[Signature]</i>
Investor:	Politechnika Rzeszowska im. Ignacego Łukasiewicza 35-959 Rzeszów, Al. Powstańców Warszawy 12		
Adres obiektu:	Rzeszów, Al. Powstańców Warszawy 8, dz. nr 17/51/78, obr. 207 PROJEKT WYKONAWCZY ZABUDOWY PRZESZCZENIA POD PRZEMIAKĄ, POMIĘDZY BUDYNKAMI L-29 I L-31 W CELU UTWORZENIA POMIESZCZENIA DLA KATEDRY AMIONOMIKI I STEROWANIA WIBRAŁ PRZ		
Treść rysunku:	RZUT FUNDAMENTÓW  35-083 Rzeszów ul. Sulejowska 7 tel./fax 17 87-13-612 603-597-200, 695-620-740 Skala: 1:50 Data: 2016.04. Branża: K Nr rys. 8.		