


Rys. E-1. RZUT PRZYZIEMIA - INSTALACJE ELEKTRYCZNE

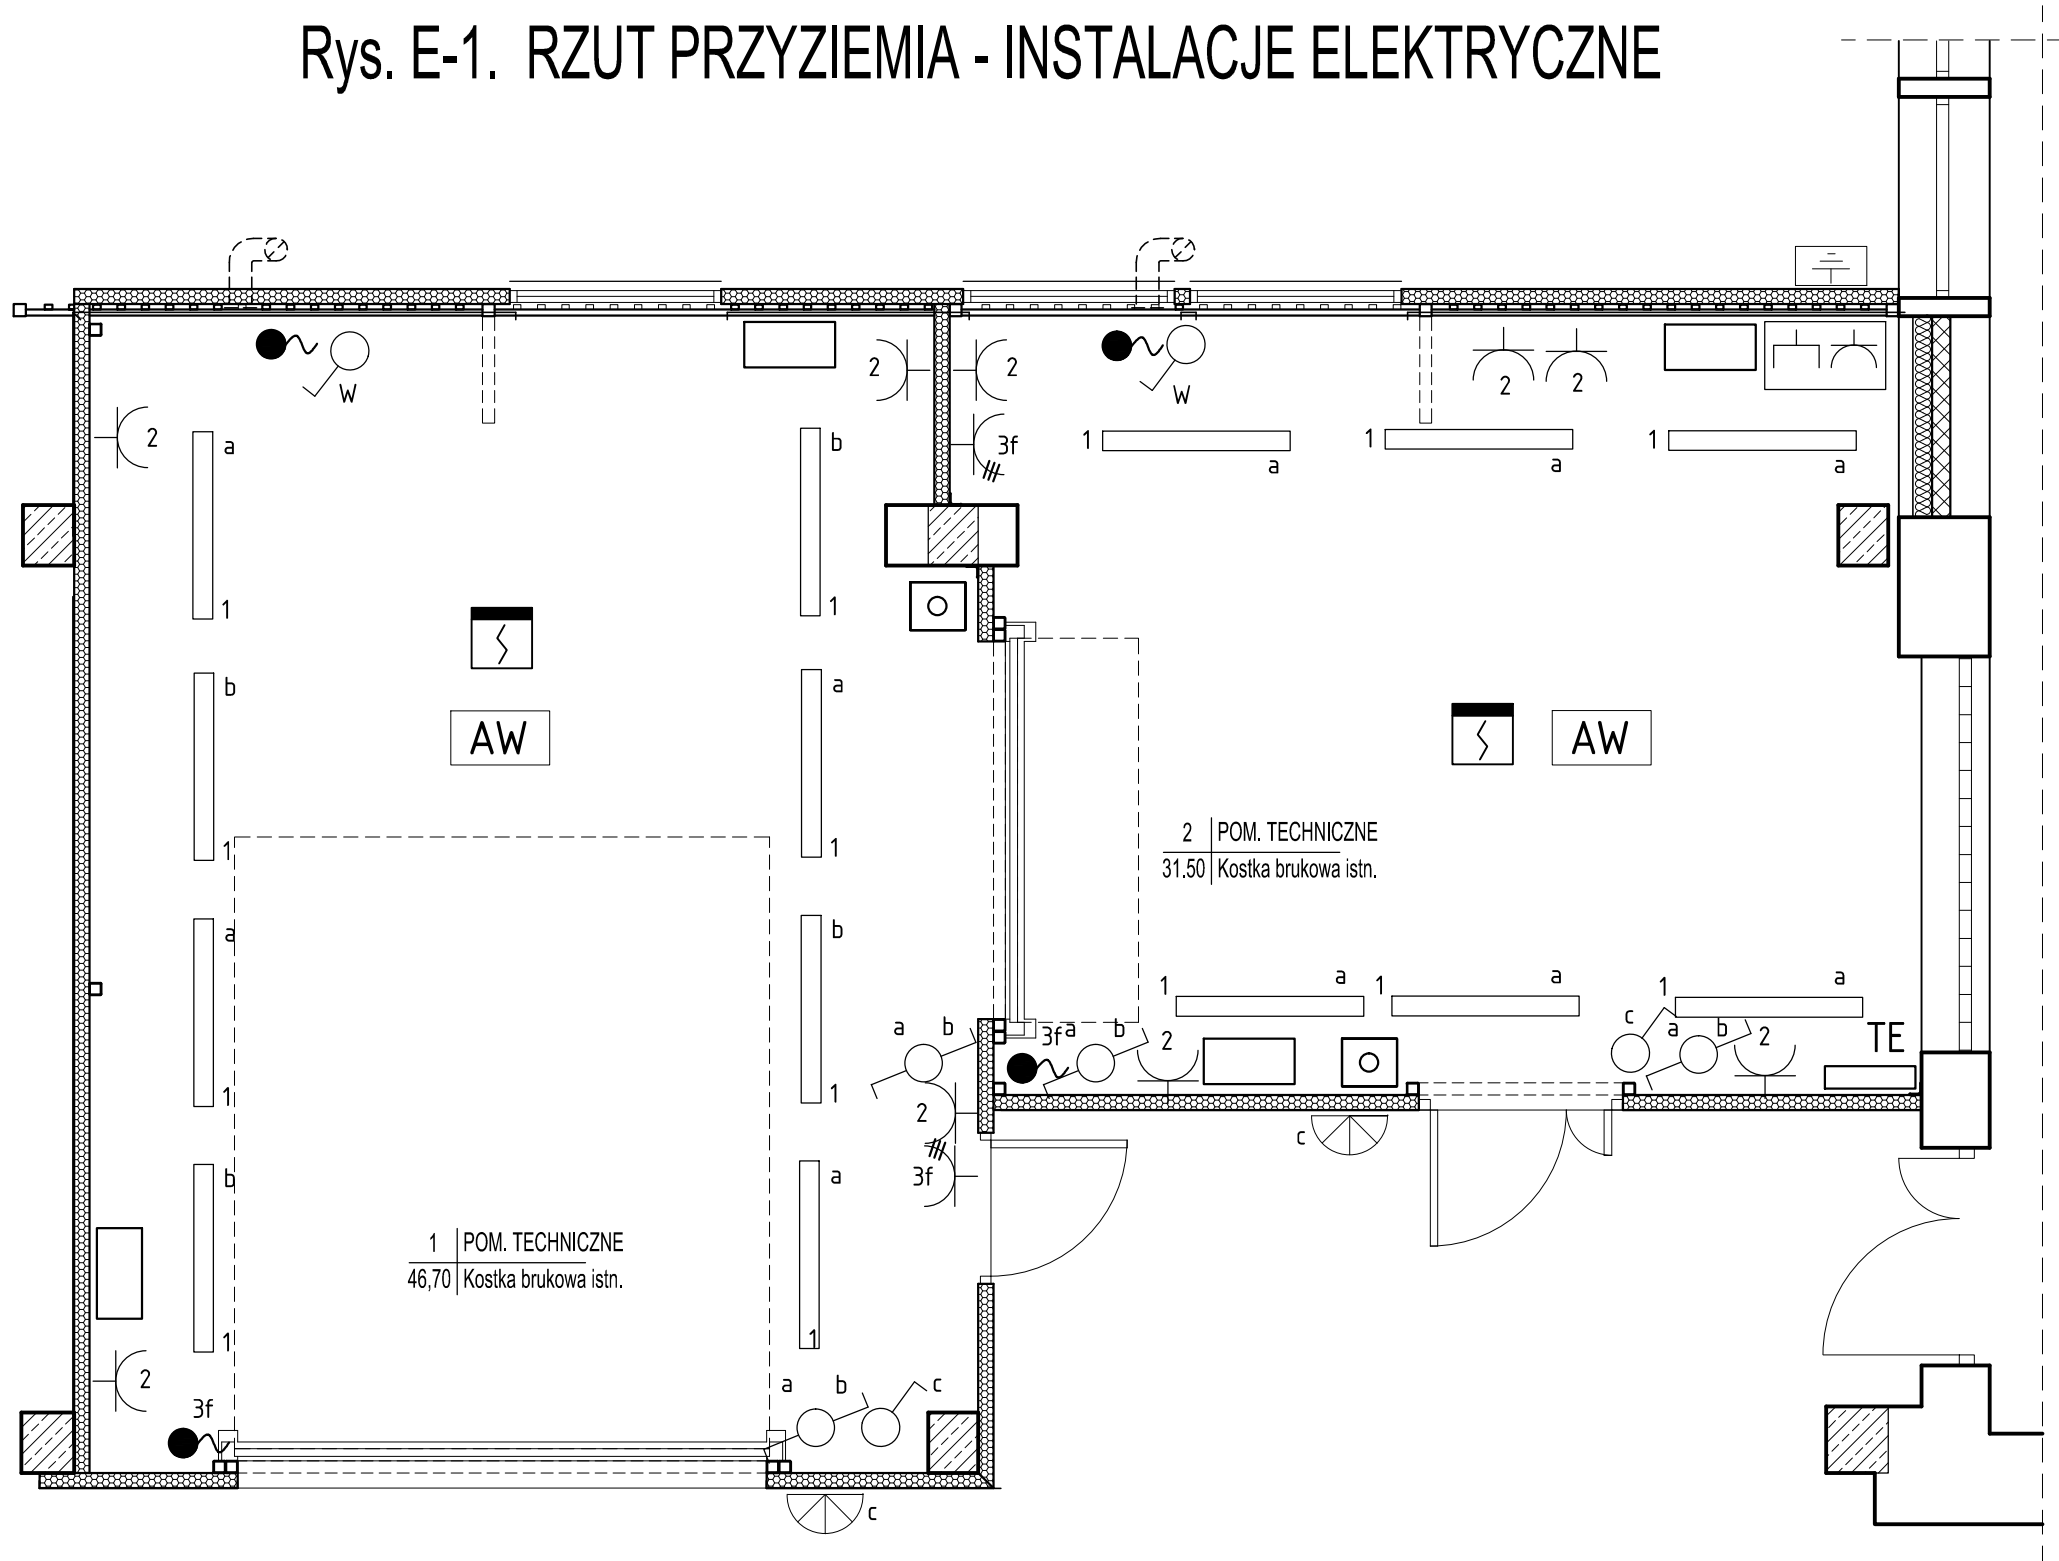

LEGENDA

- czujka dymu
- sterownik ogrzewania
- zestaw gniazd 3x32A 3x16A, IP44, z wyłącznikiem
- łącznik schodowy, n.t., 16A światło, IP44
- łącznik 1b, sterowanie wentylatora, IP44
- gniazdo podwójne 2x2P+Z, 16A/250V-AC, IP44
- wypust trójfazowy zasilania napędu bramy YDY 5x2,5 mm2
- wypust zasilania wentylatora, YDY 2x1,5 mm2
- zestaw gniazd w ramce 3-krotnej, 2x gn. DATA, 16A/230V 2P+Z IP 20, 2x RJ45 kat. 5e
- nagrzewnica elektryczna 6,0 kW, 400V, wys. montażu 3m
- oprawa plafoniera LED 35 W z czujnikiem HF
- oprawa ośw. COSMO LED 1287. LED840, 50W, 6100lm
- oprawa ośw. ewakuacyjnego LED1-S 1x1,5 TA 3CR.
- złącze kontrolne instalacji odgromowej

Projektowali:	mgr inż. Bogdan Micał	upr. nr: 31/96		 WIK K. WRÓBEL i W. KUBISZYN 35-083 Rzeszów ul. Saletyńska 7 tel./fax 17 87-13-612 603-587-200; 695-620-740	
Opracował:	mgr inż. Andrzej Bóldak				
Sprawdzili:	inż. Teresa Zabłotny	upr. nr: 3/75			
Inwestor:	Politechnika Rzeszowska im. Ignacego Łukasiewicza 35-959 Rzeszów, Al. Powstańców Warszawy 12			Skala:	Data:
Adres obiektu:	Rzeszów, ul. Żwirki i Wigury 2, dz. nr 1654/6, obr. 207			1:50	2016.04.
Zadanie:	PROJEKT WYKONAWCZY ZABUDOWY PRZESTRZENI POD PRZEWIĄZKĄ POMIĘDZY L-29 a L-31 W CELU UTWORZENIA POMIESZCZEŃ DLA KATEDRY AWIONIKI I STEROWANIA WBMIL PRZ			Branża:	Nr rys:
Treść rysunku:	RZUT PRZYZIEMIA - INSTALACJE ELEKTRYCZNE			E	E-1.