


TE

OBUDOWA XL3 160 750X575X183
górna krawędź na wysokości 180 cm od posadzki

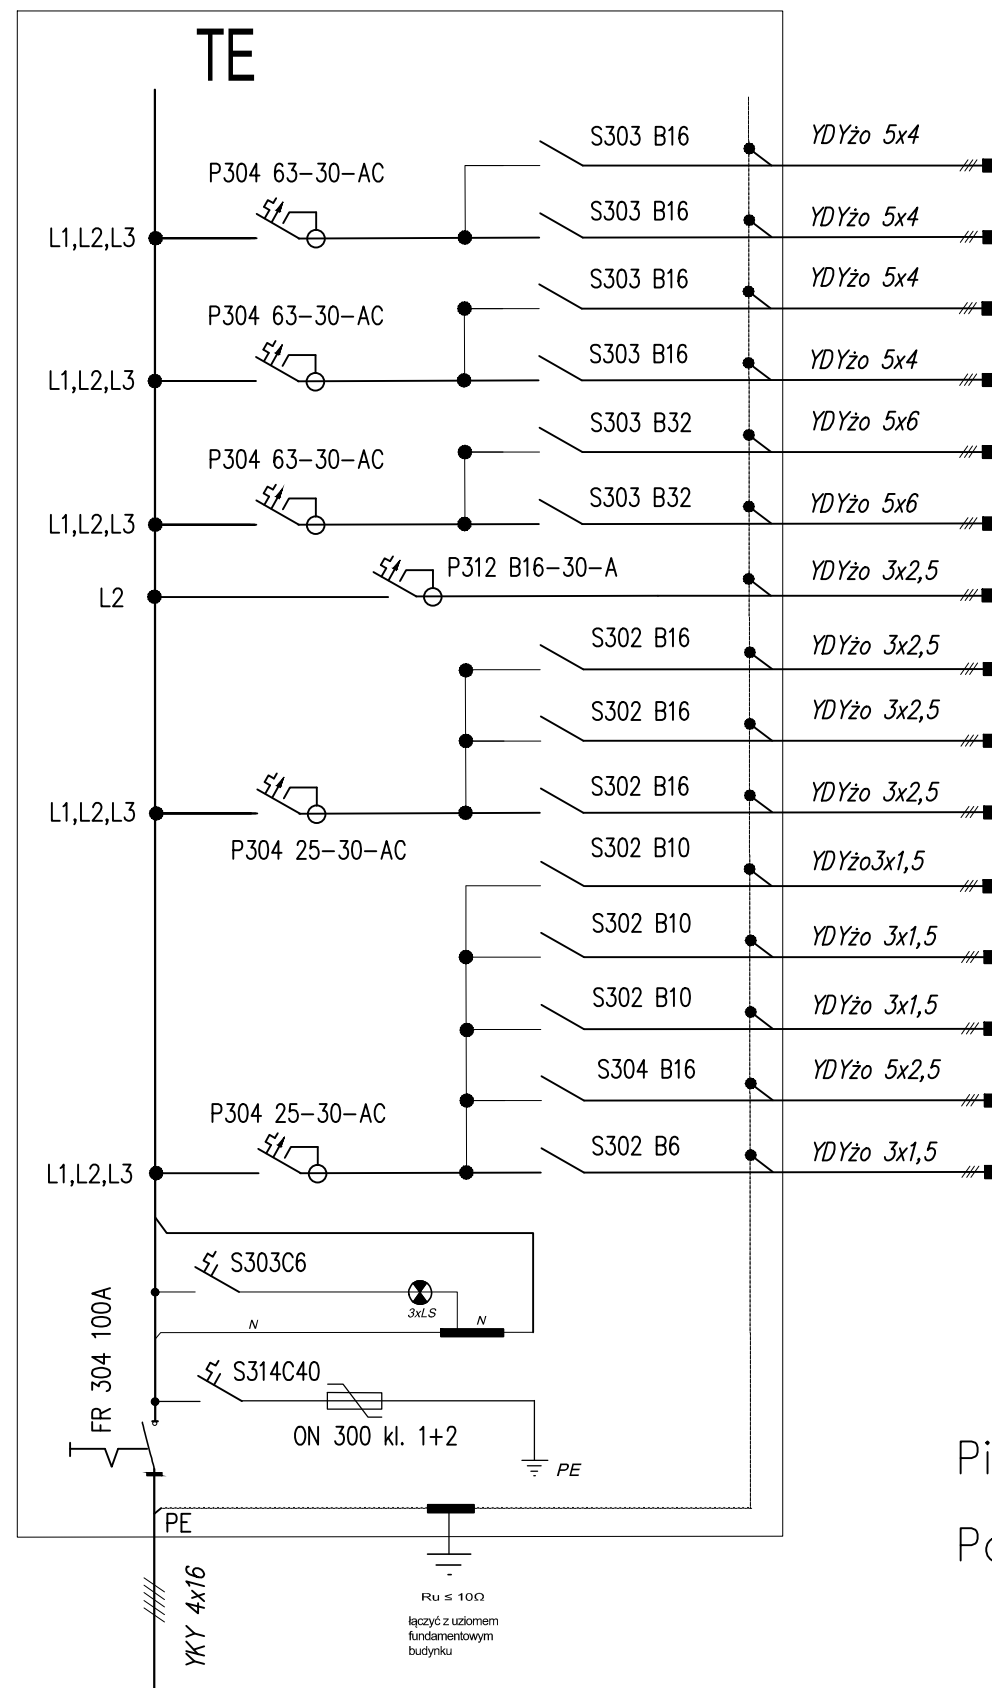

rozdzielnicza RG L-31, l=10m

Pi = 51,7 kW


Po = 22,0 kW

Dane nie podlegają kontroli eksportu.
Klasyfikacja eksportowa: Ten dokument nie zawiera danych technicznych.

Data is not subject to applicable export control regulations
Export Control Classification: This document contains no technical data.

Rys. E-2. SCHEMAT TABLICY TE

WIDOK ROZDZIELNICY TE

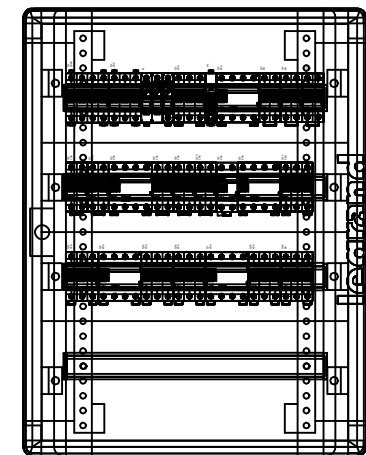

Nr obwodu	Pi [kW]	Rodzaj odbioru
15	6,0 kW	Nagrzewnica 4
14	6,0 kW	Nagrzewnica 3
13	6,0 kW	Nagrzewnica 2
12	6,0 kW	Nagrzewnica 1
11	10,0 kW	Gniazdo 3x32A+3x16A/400V
10	10,0 kW	Gniazdo 3x32A+3x16A/400V
9	1,5	Gniazda DATA
8	1,5	Gniazda 3
7	1,5	Gniazda 2
6	1,5	Gniazda 1
5	0,4	Oświetlenie 2
4	0,3	Oświetlenie 1, oświetlenie ewakuacyjne
3	0,7	Oświetlenie zewnętrzne
2	1,0	Brama 1, 2
1	0,15	Wentylator 1, 2

Projektowali:	mgr inż. Bogdan Micał	upr. nr: 31/96		
Opracował:	mgr inż. Andrzej Bóldak			
Sprawdzili:	inż. Teresa Zabłotny	upr. nr: 3/75		
Inwestor:	Politechnika Rzeszowska im. Ignacego Łukasiewicza 35-959 Rzeszów, Al. Powstańców Warszawy 12			Skala:
Adres obiektu:	Rzeszów, ul. Żwirki i Wigury 2, dz. nr 1654/6, obr. 207			Data: 2016.04.
Zadanie:	PROJEKT WYKONAWCZY ZABUDOWY PRZESTRZENI POD PRZEWIAŻKĄ POMIĘDZY L-29 a L-31 W CELU UTWORZENIA POMIESZCZEŃ DLA KATEDRY AWIONIKI I STEROWANIA WBMIL PRz			Branża: E
Treść rysunku:	INSTALACJE ELEKTRYCZNE - SCHEMAT TABLICY TE			Nr rys: E-2.