
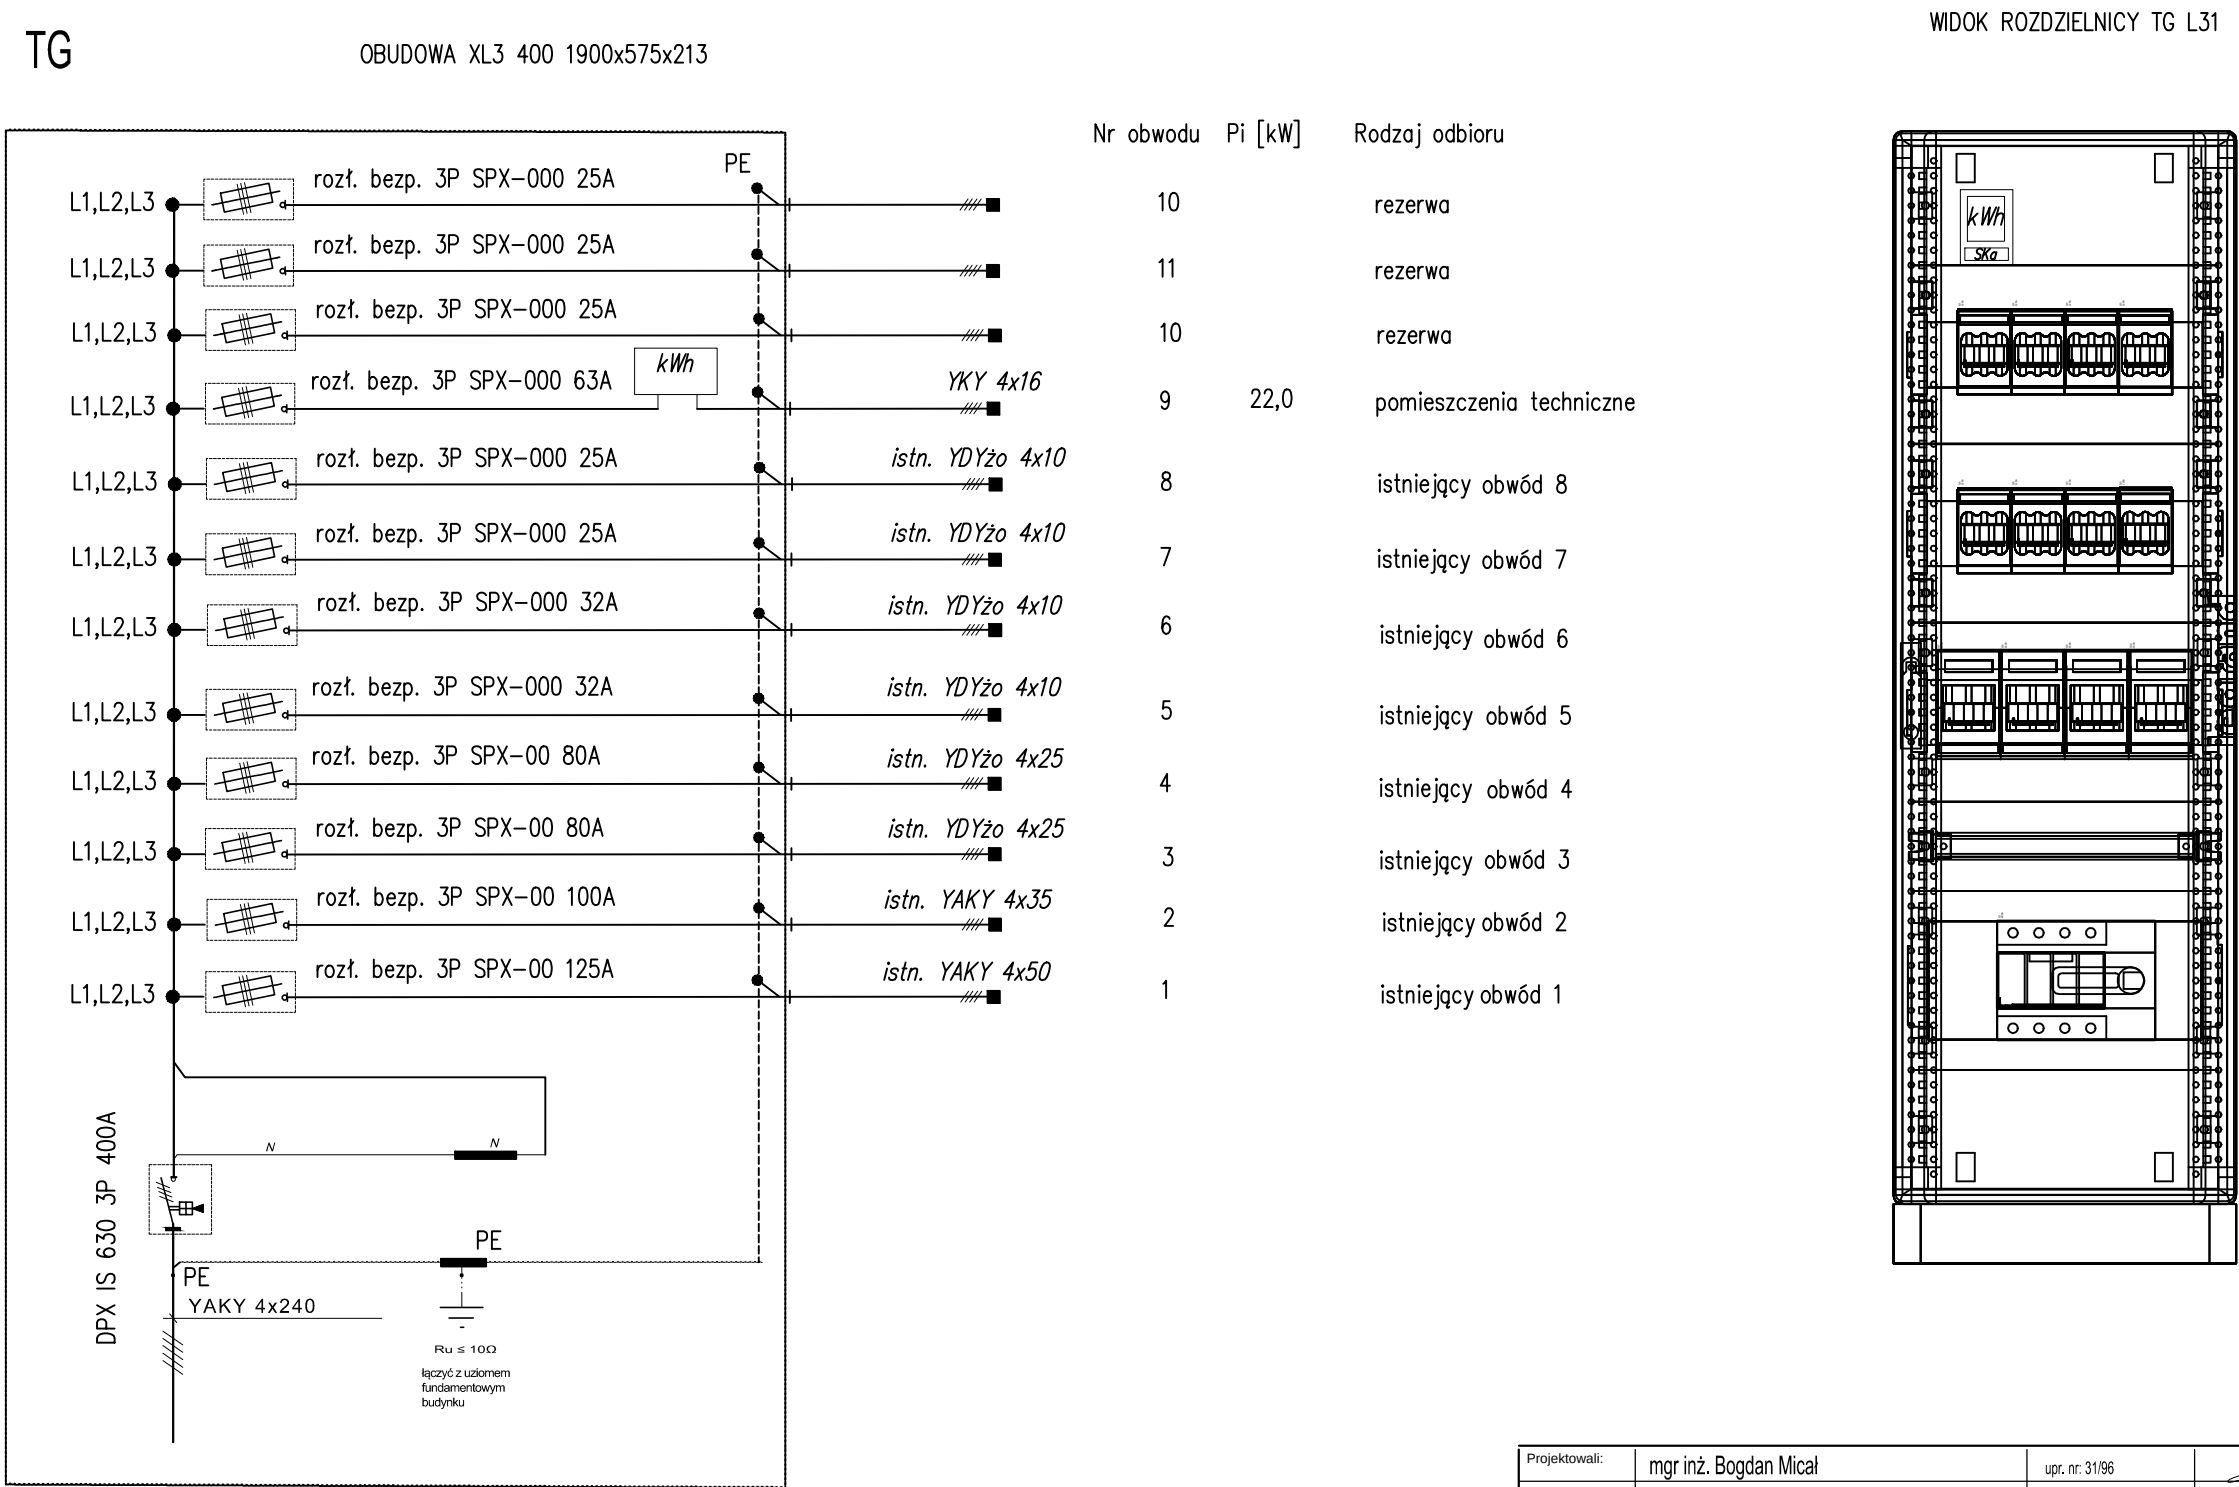
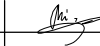


Rys. E-3. INSTALACJE ELEKTRYCZNE - ROZDZIELNICA TG-L31

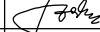

Projektowali:	mgr inż. Bogdan Micał	upr. nr. 31/96		 WIK K. WRÓBEL i W. KUBISZYN 35-083 Rzeszów ul. Saletyńska 7 tel./fax 17 87-13-612 603-587-200; 695-620-740	
Opracował:	mgr inż. Andrzej Boldał				
Sprawdzili:	inż. Teresa Zabłotny	upr. nr. 3/75			
Investor:	Politechnika Rzeszowska im. Ignacego Łukasiewicza 35-959 Rzeszów, Al. Powstańców Warszawy 12			Skala:	Data: 2016.04.
Adres obiektu:	Rzeszów, ul. Żwirki i Wigury 2, dz. nr 1654/6, obr. 207				
Zadanie:	PROJEKT WYKONAWCZY ZABUDOWY PRZESTRZENI POD PRZEWIAŻKĄ POMIĘDZY L-29 a L-31 W CELU UTWORZENIA POMIESZCZEŃ DLA KATEDRY AWIONIKI I STEROWANIA WBMIL PRZ			Branża: E	Nr rys: E-3.
Treść rysunku:	Instalacje elektryczne - rozdzielnica TG-L31				