


Hala Sportowa Bud. Ł

Zasypana studzienka teletechniczna

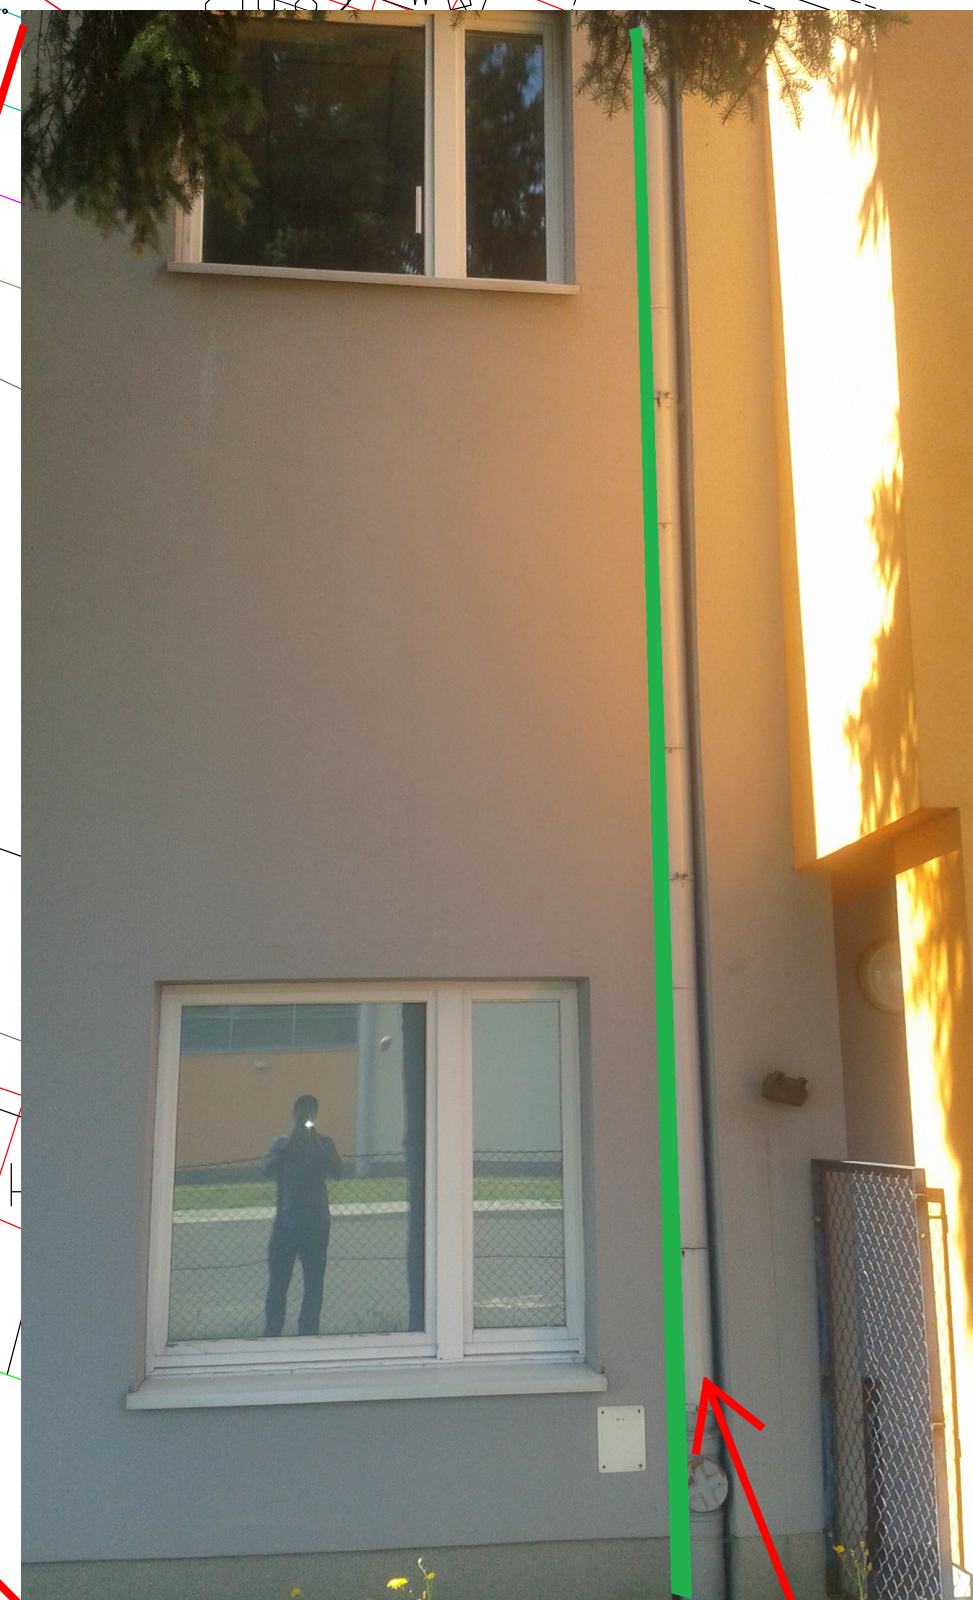

Światłowód prowadzony w istniejącej kanalizacji technicznej

Światłowód prowadzony pomiędzy elewacją a rynną

Budynek GSR

Światłowód prowadzony budynkiem pierwszym piętrem

załącznik - "Rzut bud. GSR - piętro"

Zakończyć światłowód w dostarczonej szafie wiszącej 19" 18U 450mm na pierwszym piętrze



Budynek W

Załączniki:
-"Rzut bud.W parter"
-"Rzut bud.W piętro"
-"Rzut bud.W poddasze"

Serwerownia na II piętrze

Szacht teletechniczny na II piętro