


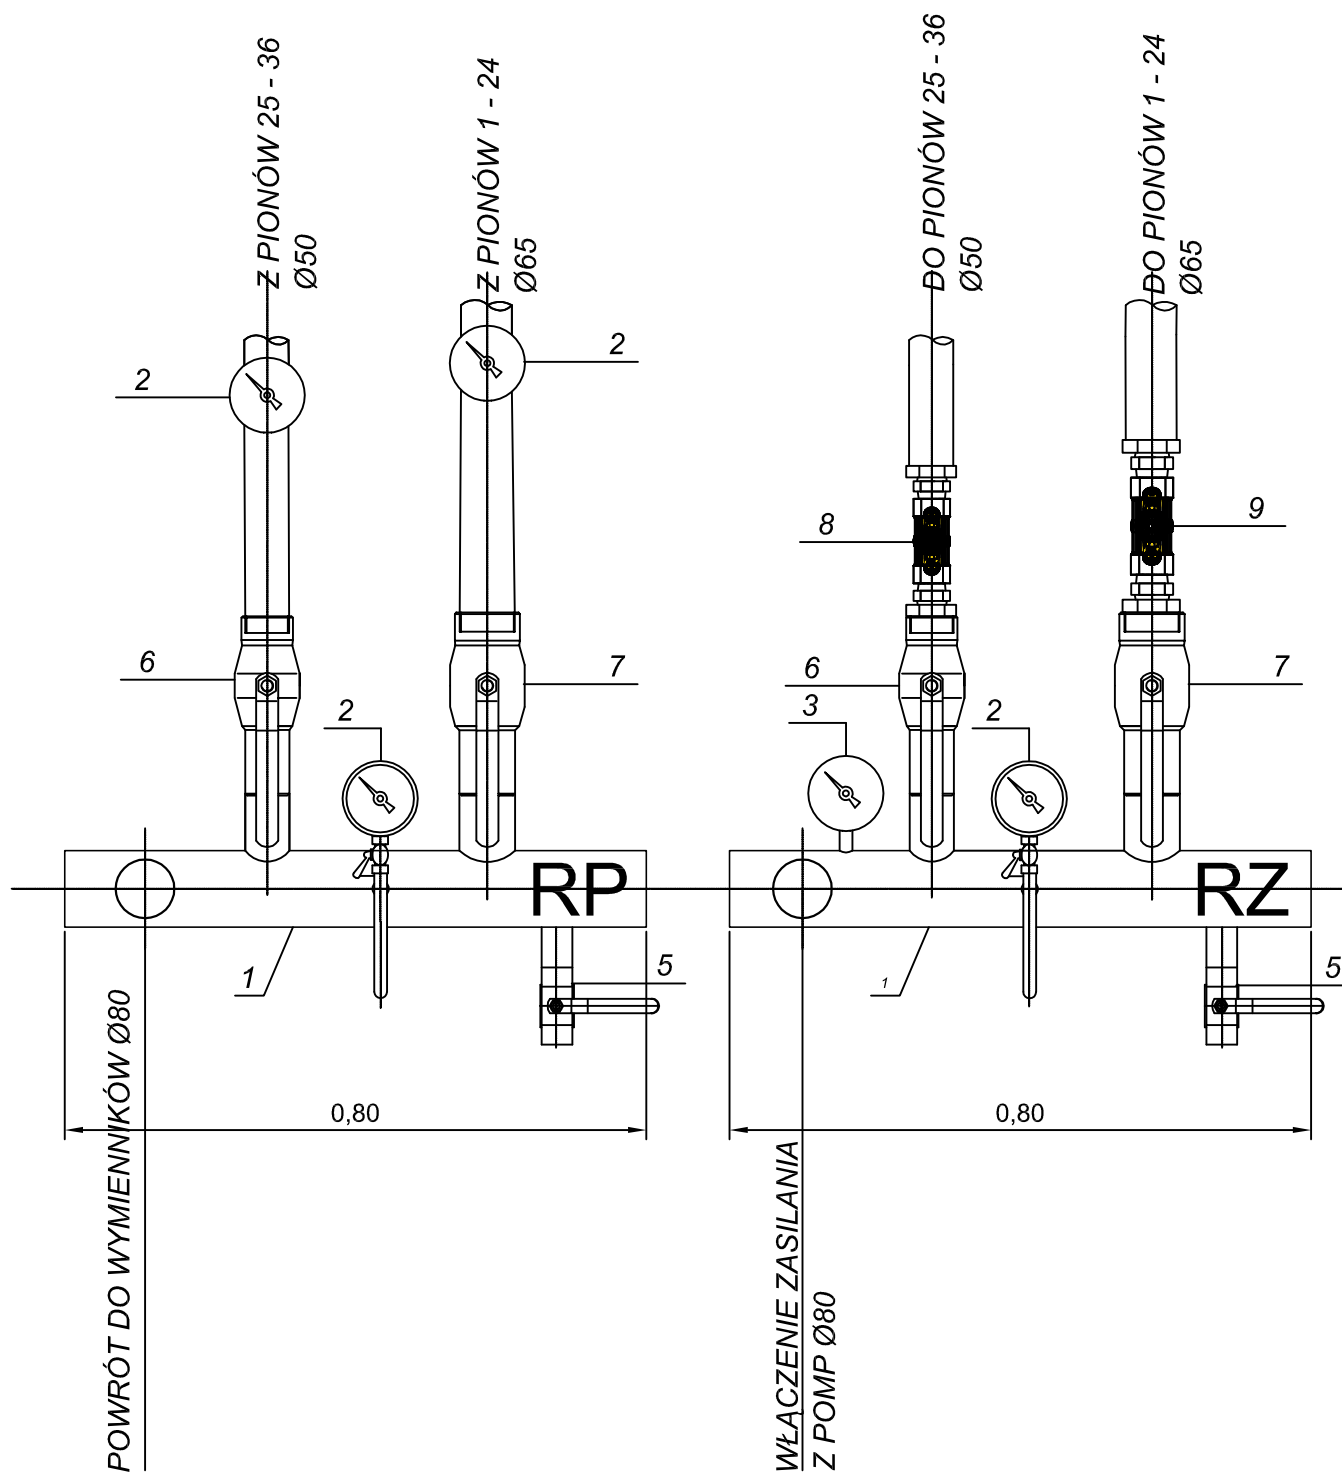

ZESTAWIENIE MATERIAŁÓW WG CZ. OPISOWEJ
DOKUMENTACJI

NAZWA I ADRES OBIEKTU BUDOWLANEGO	Politechnika Rzeszowska im. I. Łukasiewicza Al. Powstańców Warszawy 12; 35-959 Rzeszów BUDYNEK STOŁÓWKI UL. AKADEMICKA 6			SKALA
				1 : 100
ZESPÓŁ PROJEKTOWY	NAZWISKO I IMIĘ	PODPIS	NR UPR. BUD.	NR RYS.
PROJEKTOWAŁ	INŻ. JERZY PŁOCHOCKI		S-254/79	ICO7
OPRACOWAŁ				
SPRAWDZIŁ	MGR INŻ. ANNA GIEROŃ		PDK/0182/POOS/11	
STADIUM	PROJEKT BUDOWLANY	DATA	LIPIEC 2016	
PRZEDMIOT	PROJEKT PRZEBUDOWY INSTALACJI CENTRALNEGO OGRZEWANIA - ROZDZIELACZE			