


SCHEMAT TECHNOLOGICZNY ISTNIEJĄCEGO WĘZŁA CIEPLNEGO WYSOKICH PARAMETRÓW W BUDYNKU STOKÓWKI POLITECHNIKI RZESZOWSKIEJ

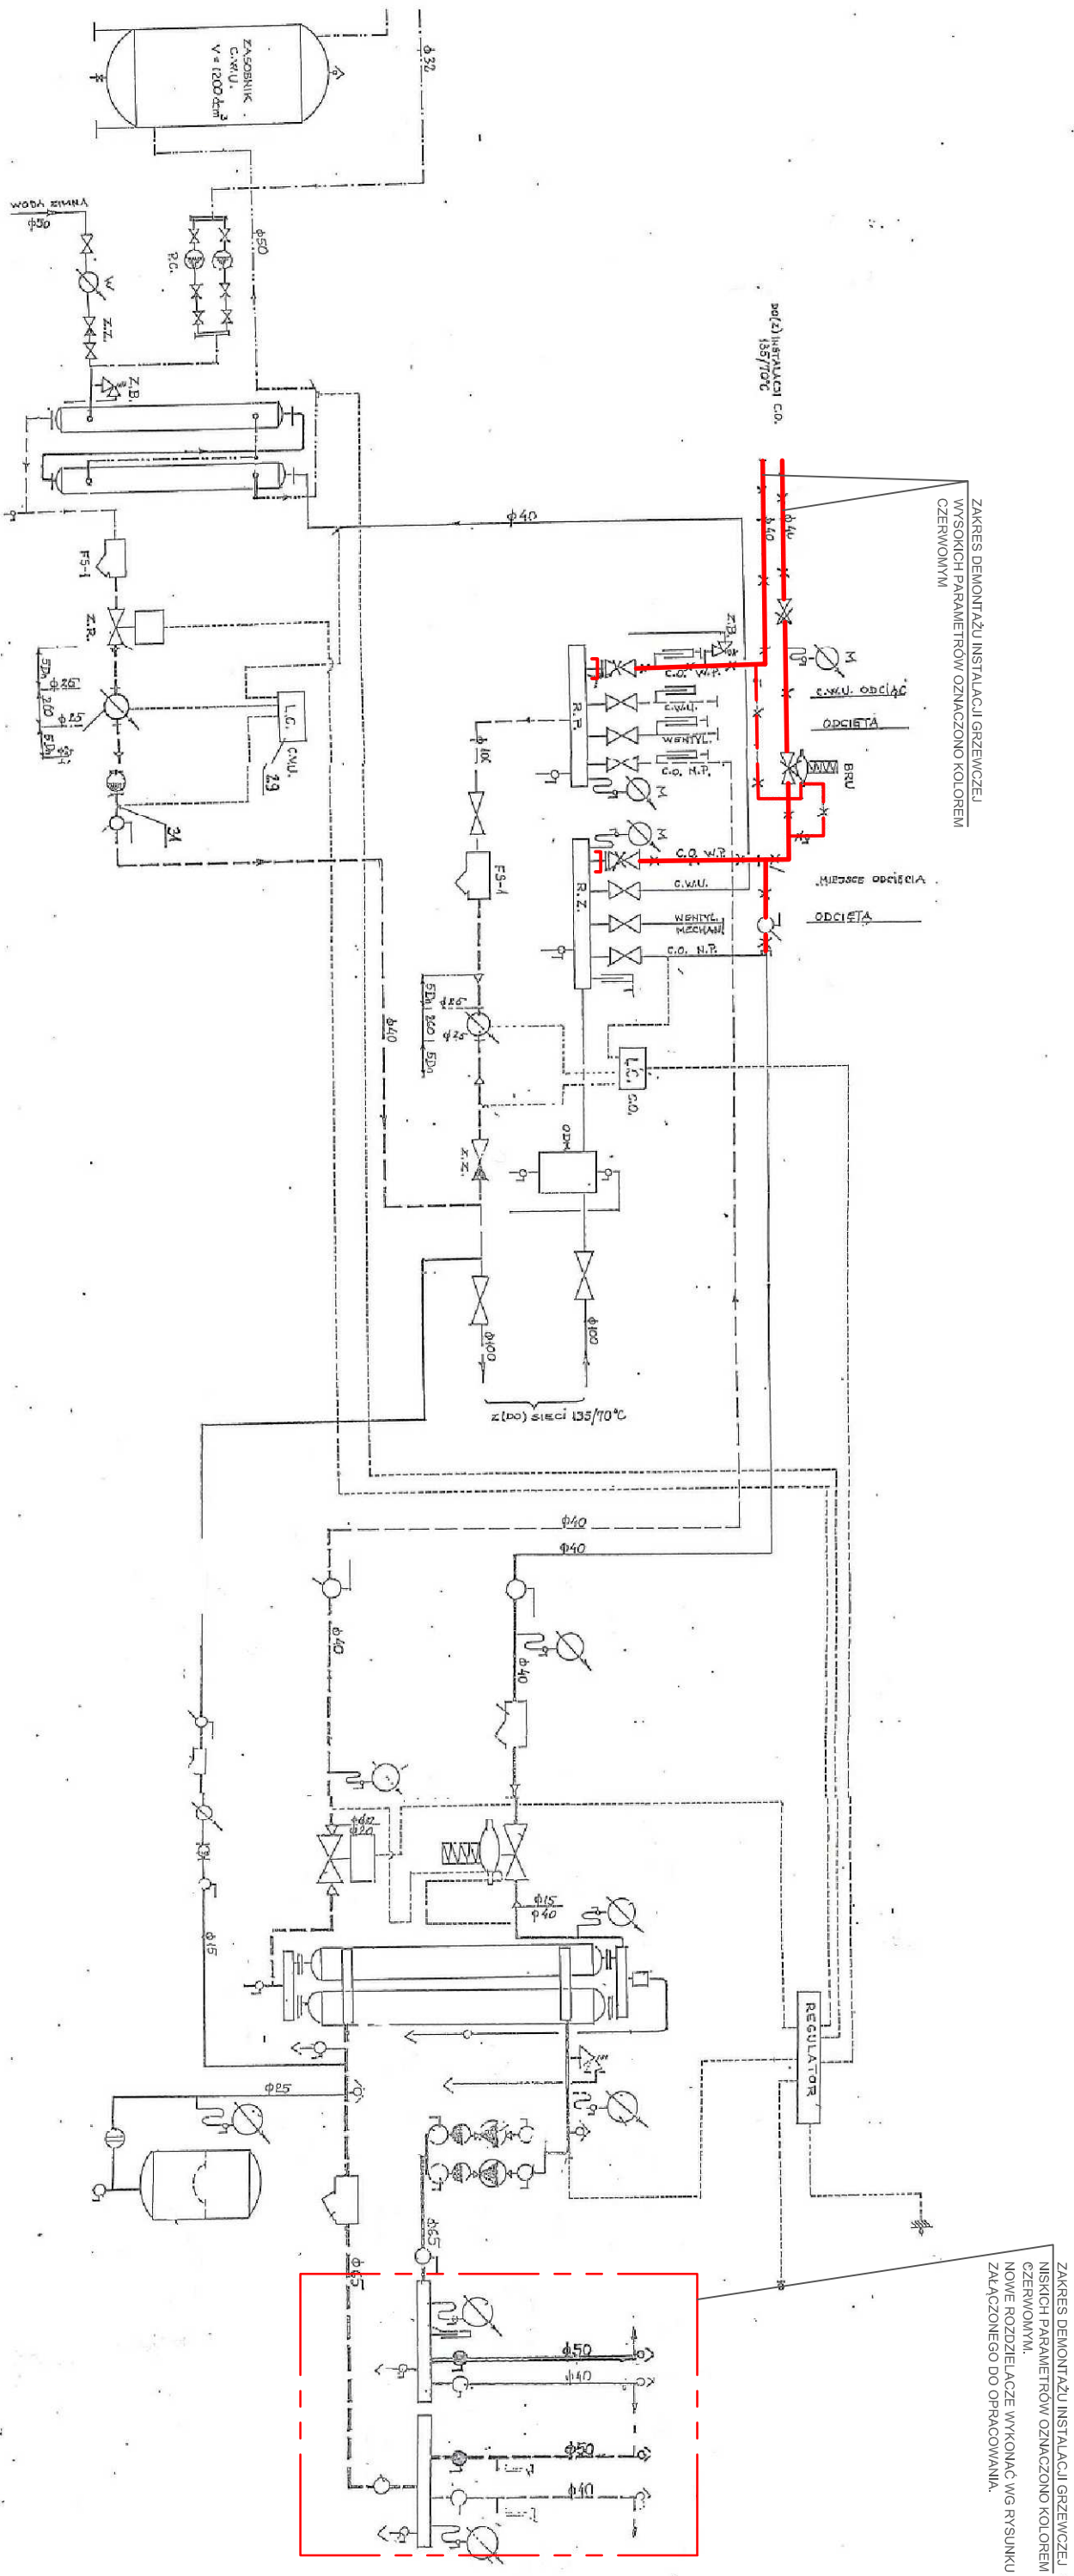

NAZWA I ADRES OBIEKTU BUDOWLANEGO	Politechnika Rzeszowska im. I. Łukasiewicza Al. Powstańców Warszawy 12; 35-959 Rzeszów BUDYNEK STOLÓWKI UL. AKADEMICKA 6			SKALA
				1 : 50-
	ZESPÓŁ PROJEKTOWY	NAZWISKO I IMIĘ	PODPIS	NR RYS.
	PROJEKTOWAŁ	INŻ. JERZY PŁOCHOCKI		NR UPR. BUD.
	OPRACOWAŁ			S-254/79
SPRAWDZIŁ	MGR INŻ. ANNA GIEŁOŃ		PDK/0182/P.OO.S/11	
STADIUM	PROJEKT BUDOWLANY	DATA	LIPIEC 2016	
PRZEDMIOT	PROJEKT PRZEBUDOWY INSTALACJI CENTRALNEGO OGRZEWANIA - ADAPTACJA WĘZŁA CIEPLNEGO			