


# BUDOWA PODJAZDU DLA NIEPEŁNOSPRAWNYCH PRZY BUDYNKU B POLITECHNIKI RZESZOWSKIEJ

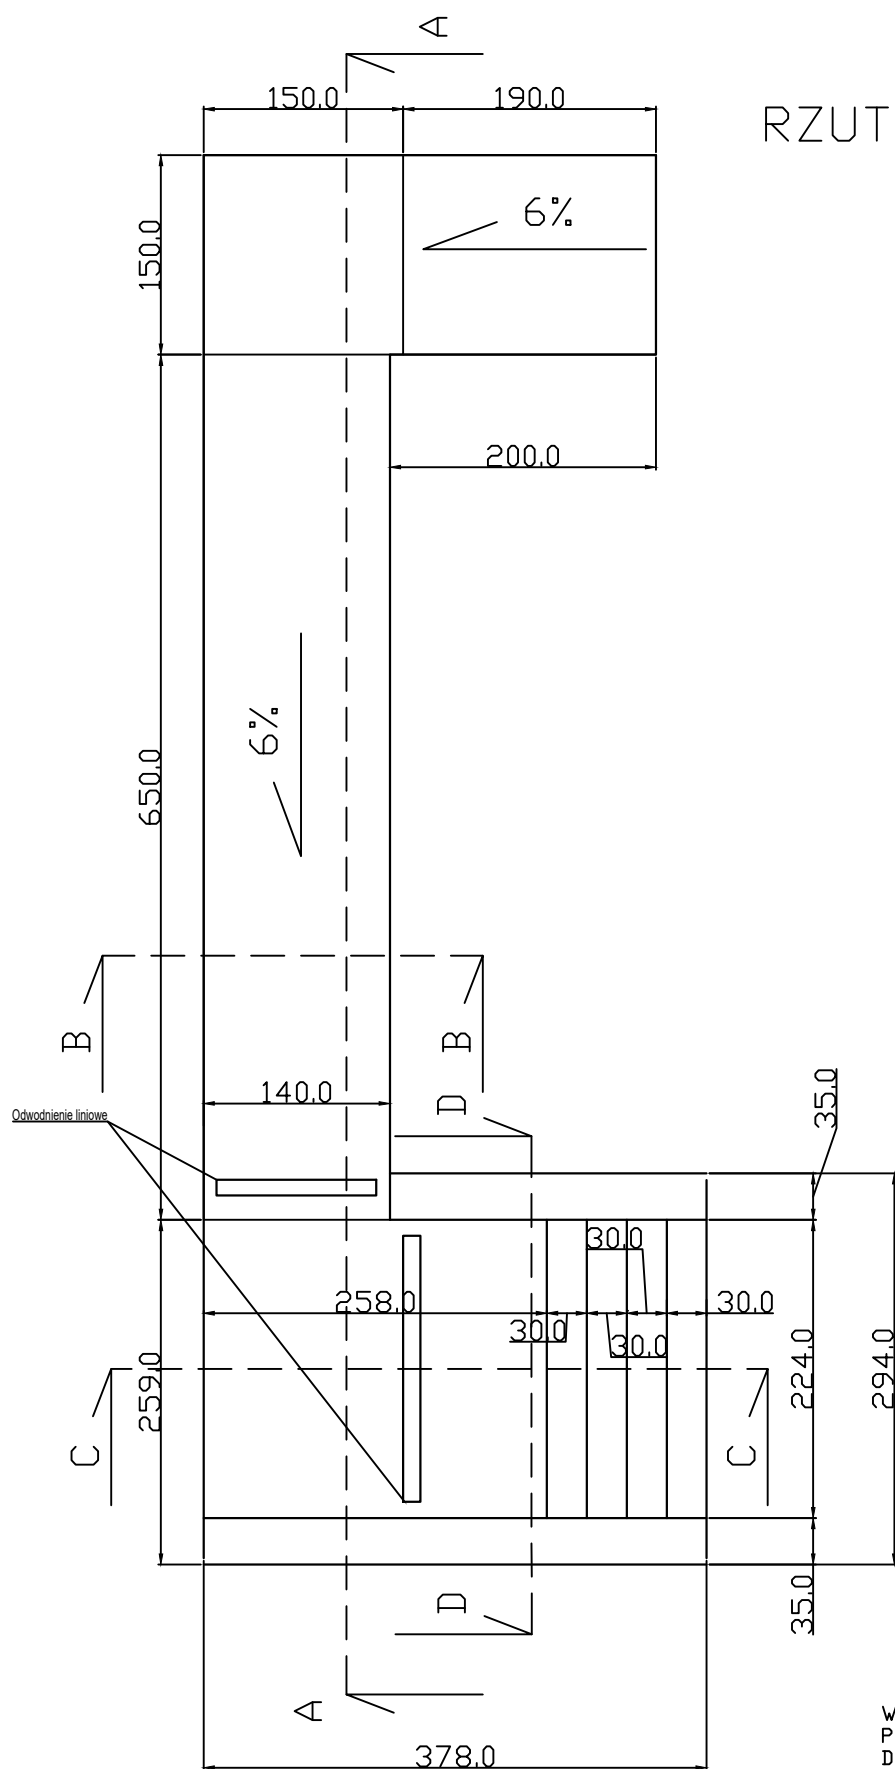

RZUT Z GÓRY

Wykonał: Piotr Wilk  
POLITECHNIKA RZESZOWSKA  
DZIAŁ TI