



BUDOWA PODJAZDU DLA NIEPEŁNOSPRAWNYCH PRZY BUDYNKU B POLITECHNIKI RZESZOWSKIEJ


PRZEKRÓJ A-A

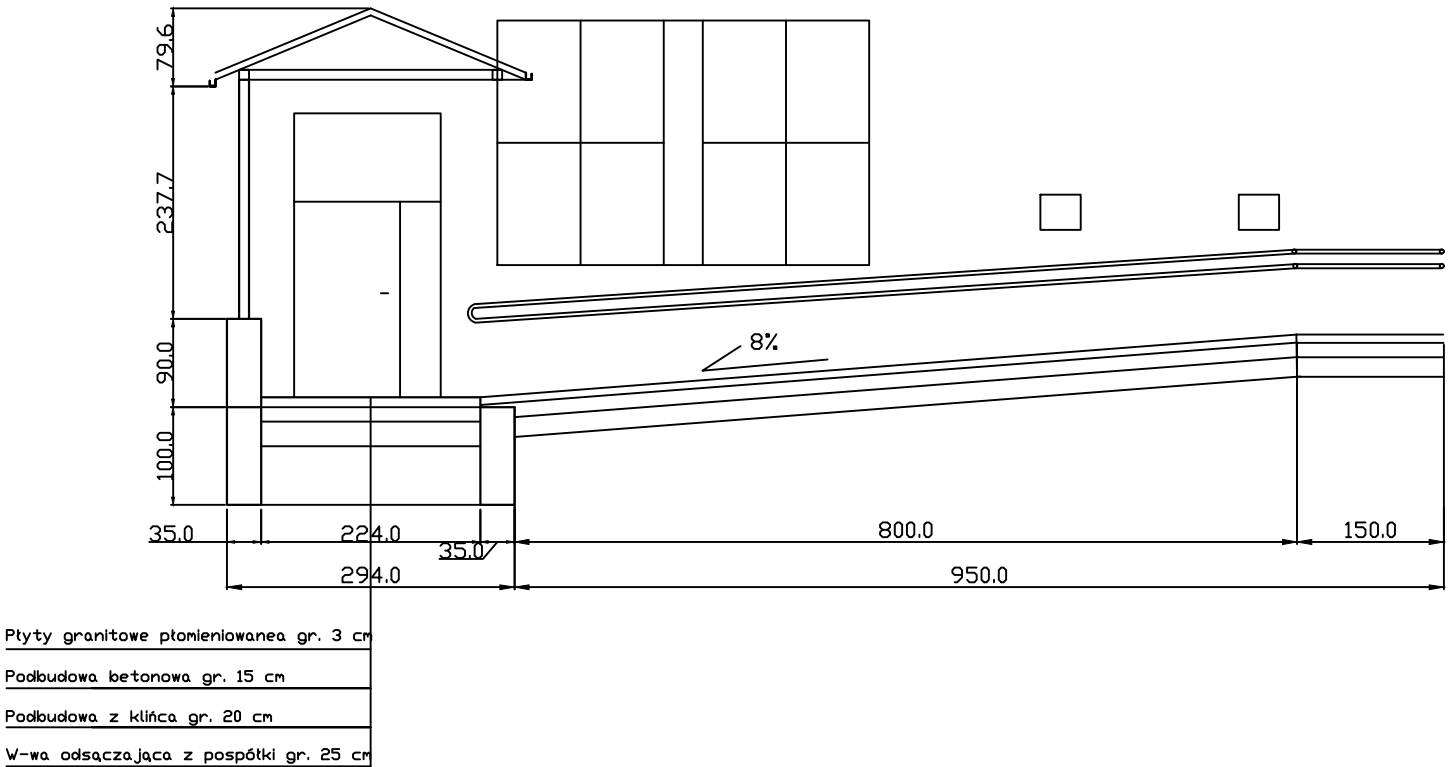


PRZEKRÓJ B-B

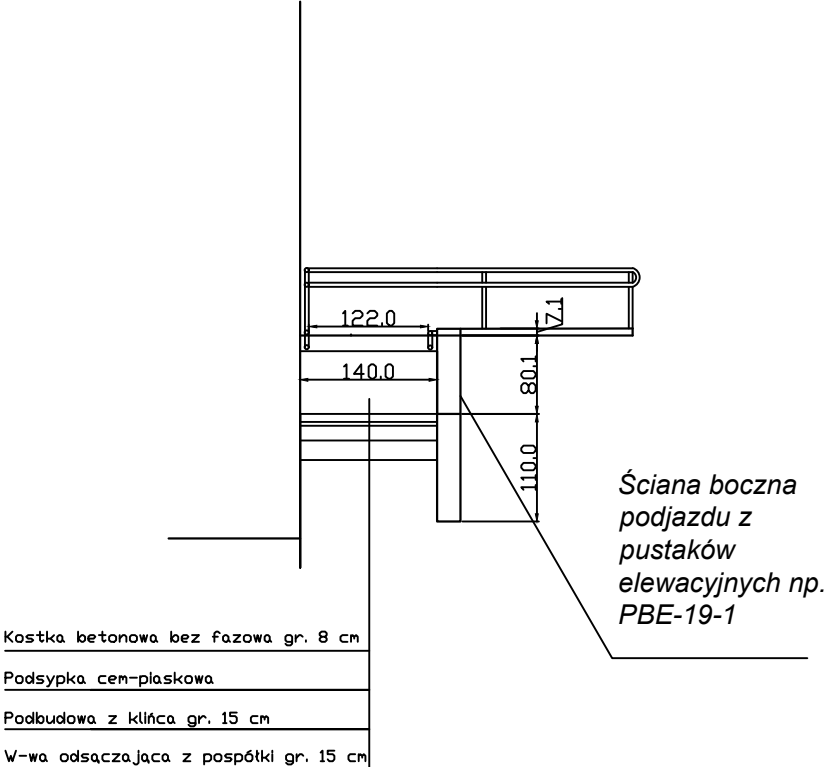

PRZEKRÓJ D-D

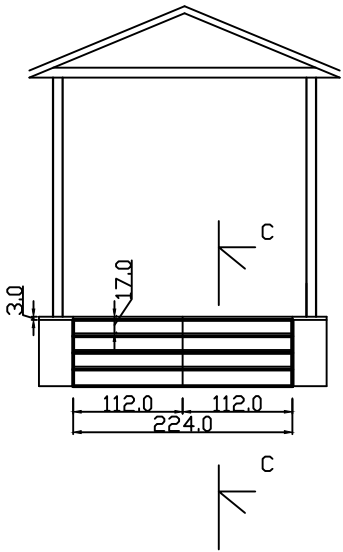

PRZEKRÓJ C-C

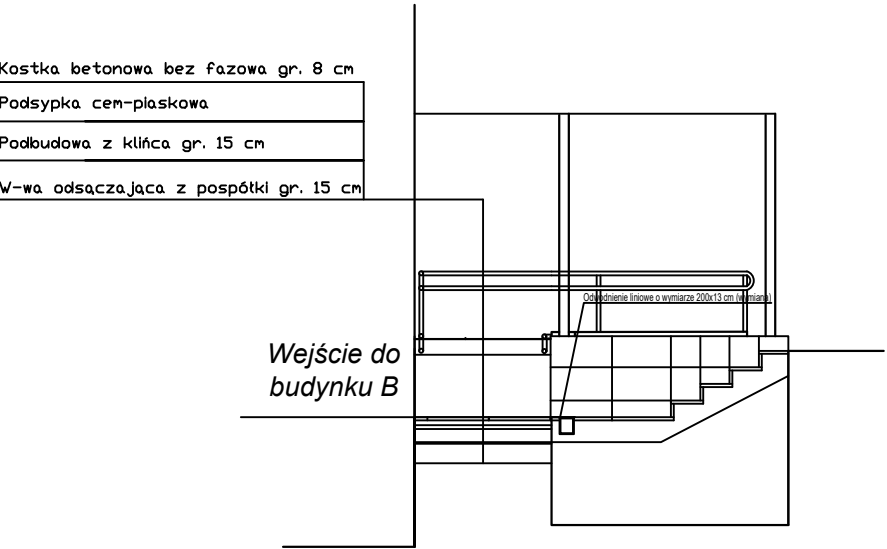

Wykonał: Piotr Wilk
POLITECHNIKA RZESZOWSKA
DZIAŁ TI