


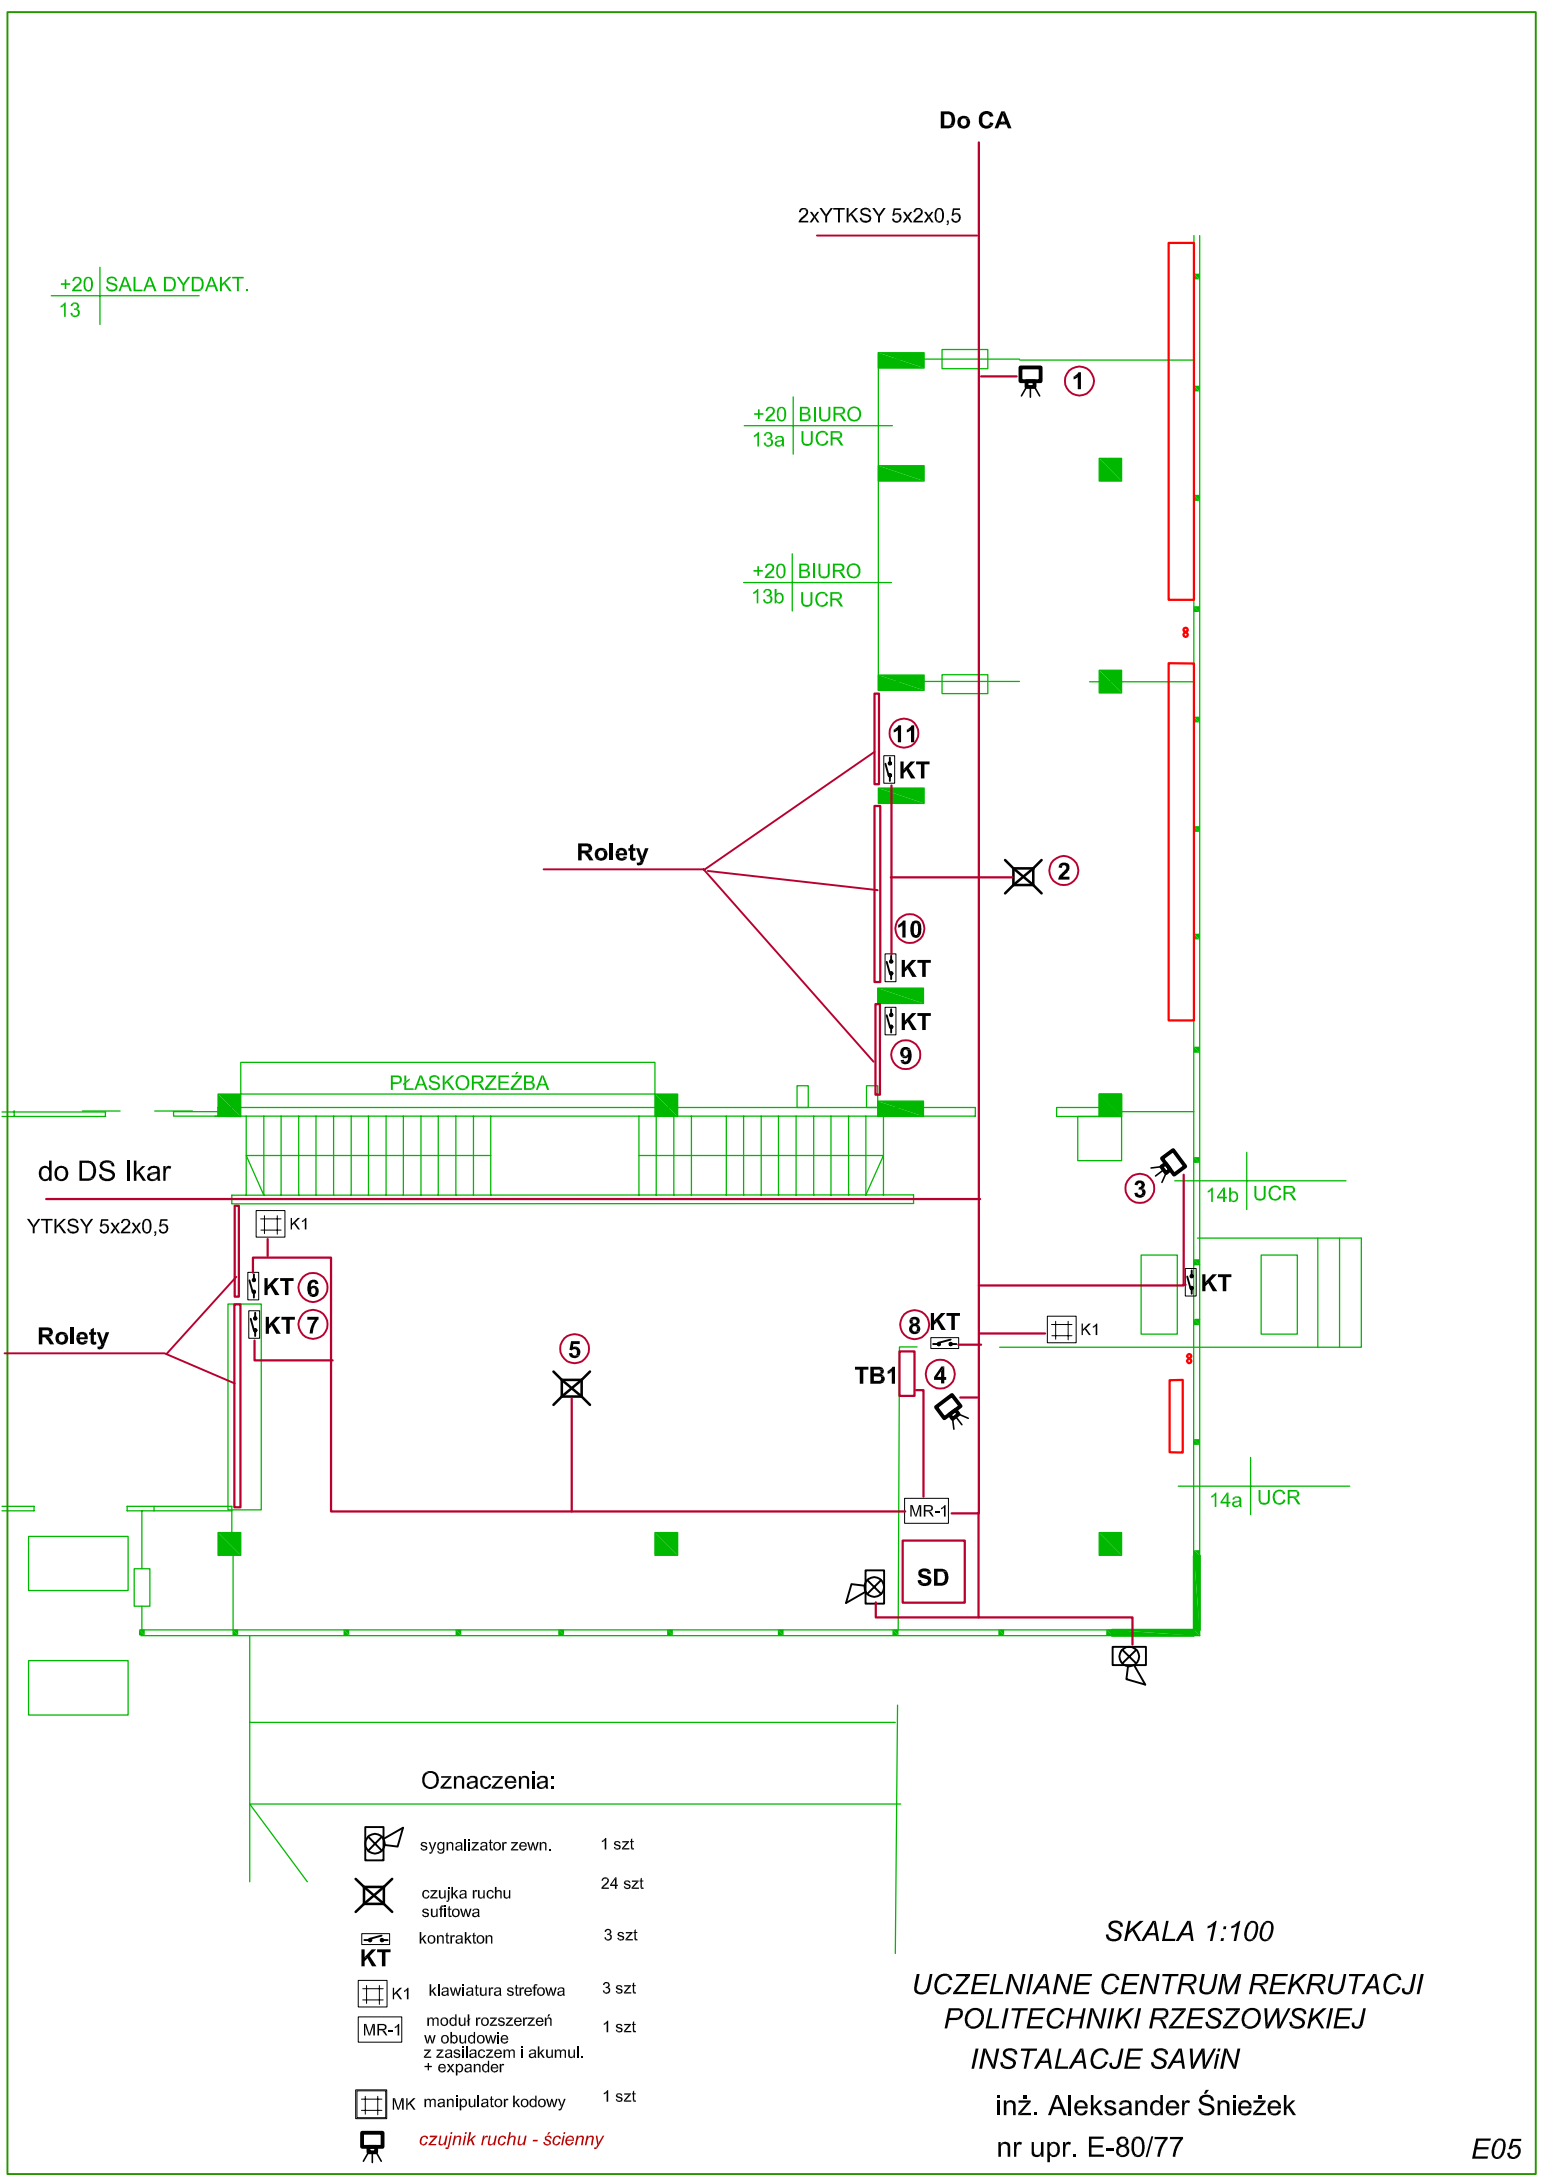

+20 | SALA DYDAKT.
13

Do CA

2xYTKSY 5x2x0,5

+20 | BIURO
13a | UCR

+20 | BIURO
13b | UCR

Rolety

PLASKORZEŻBA

do DS Ikar

YTKSY 5x2x0,5

Rolety

14b | UCR

14a | UCR

Oznaczenia:

- | | | |
|--|--|--------|
| | sygnalizator zewn. | 1 szt |
| | czujka ruchu sufitowa | 24 szt |
| | kontrakton | 3 szt |
| | KT | |
| | K1 klawiatura strefowa | 3 szt |
| | MR-1 moduł rozszerzeń w obudowie z zasilaczem i akumul. + expander | 1 szt |
| | MK manipulator kodowy | 1 szt |
| | czujnik ruchu - ścienny | |

SKALA 1:100

UCZELNIANE CENTRUM REKRUTACJI
POLITECHNIKI RZESZOWSKIEJ
INSTALACJE SAWiN

inż. Aleksander Śnieżek
nr upr. E-80/77