


+20 | SALA DYDAKT.
13

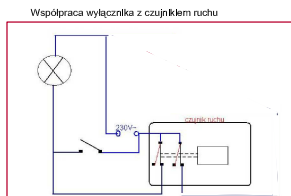

LEGENDA:


- OP1  Oprawa dostrop. SP6.414, opal, IP54
- B  Oprawa zwieszana Moderna 3Z 1200 LED 830 24W
- AW1  Oprawa dostrop. aw. VERSO LED, 1W, IP40
- EW1  Oprawa dostrop. ew. LED, VERSO LED, 1,2W, IP40

Moderna 3Z

+20 | BIURO
13a | UCR

+20 | BIURO
13b | UCR

GŻ 2'5,00

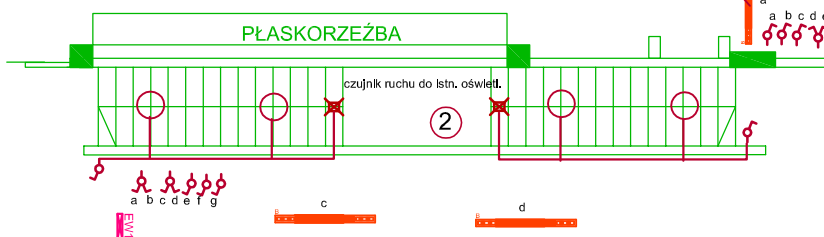

14b | UCR

14a | UCR

TB1

ośw.
Istn.

SKALA 1:100

UCZELNIANE CENTRUM REKRUTACJI
POLITECHNIKI RZESZOWSKIEJ
INSTALACJE OŚWIETLENIA

inż. Aleksander Śnieżek
nr upr. E-80/77

E02