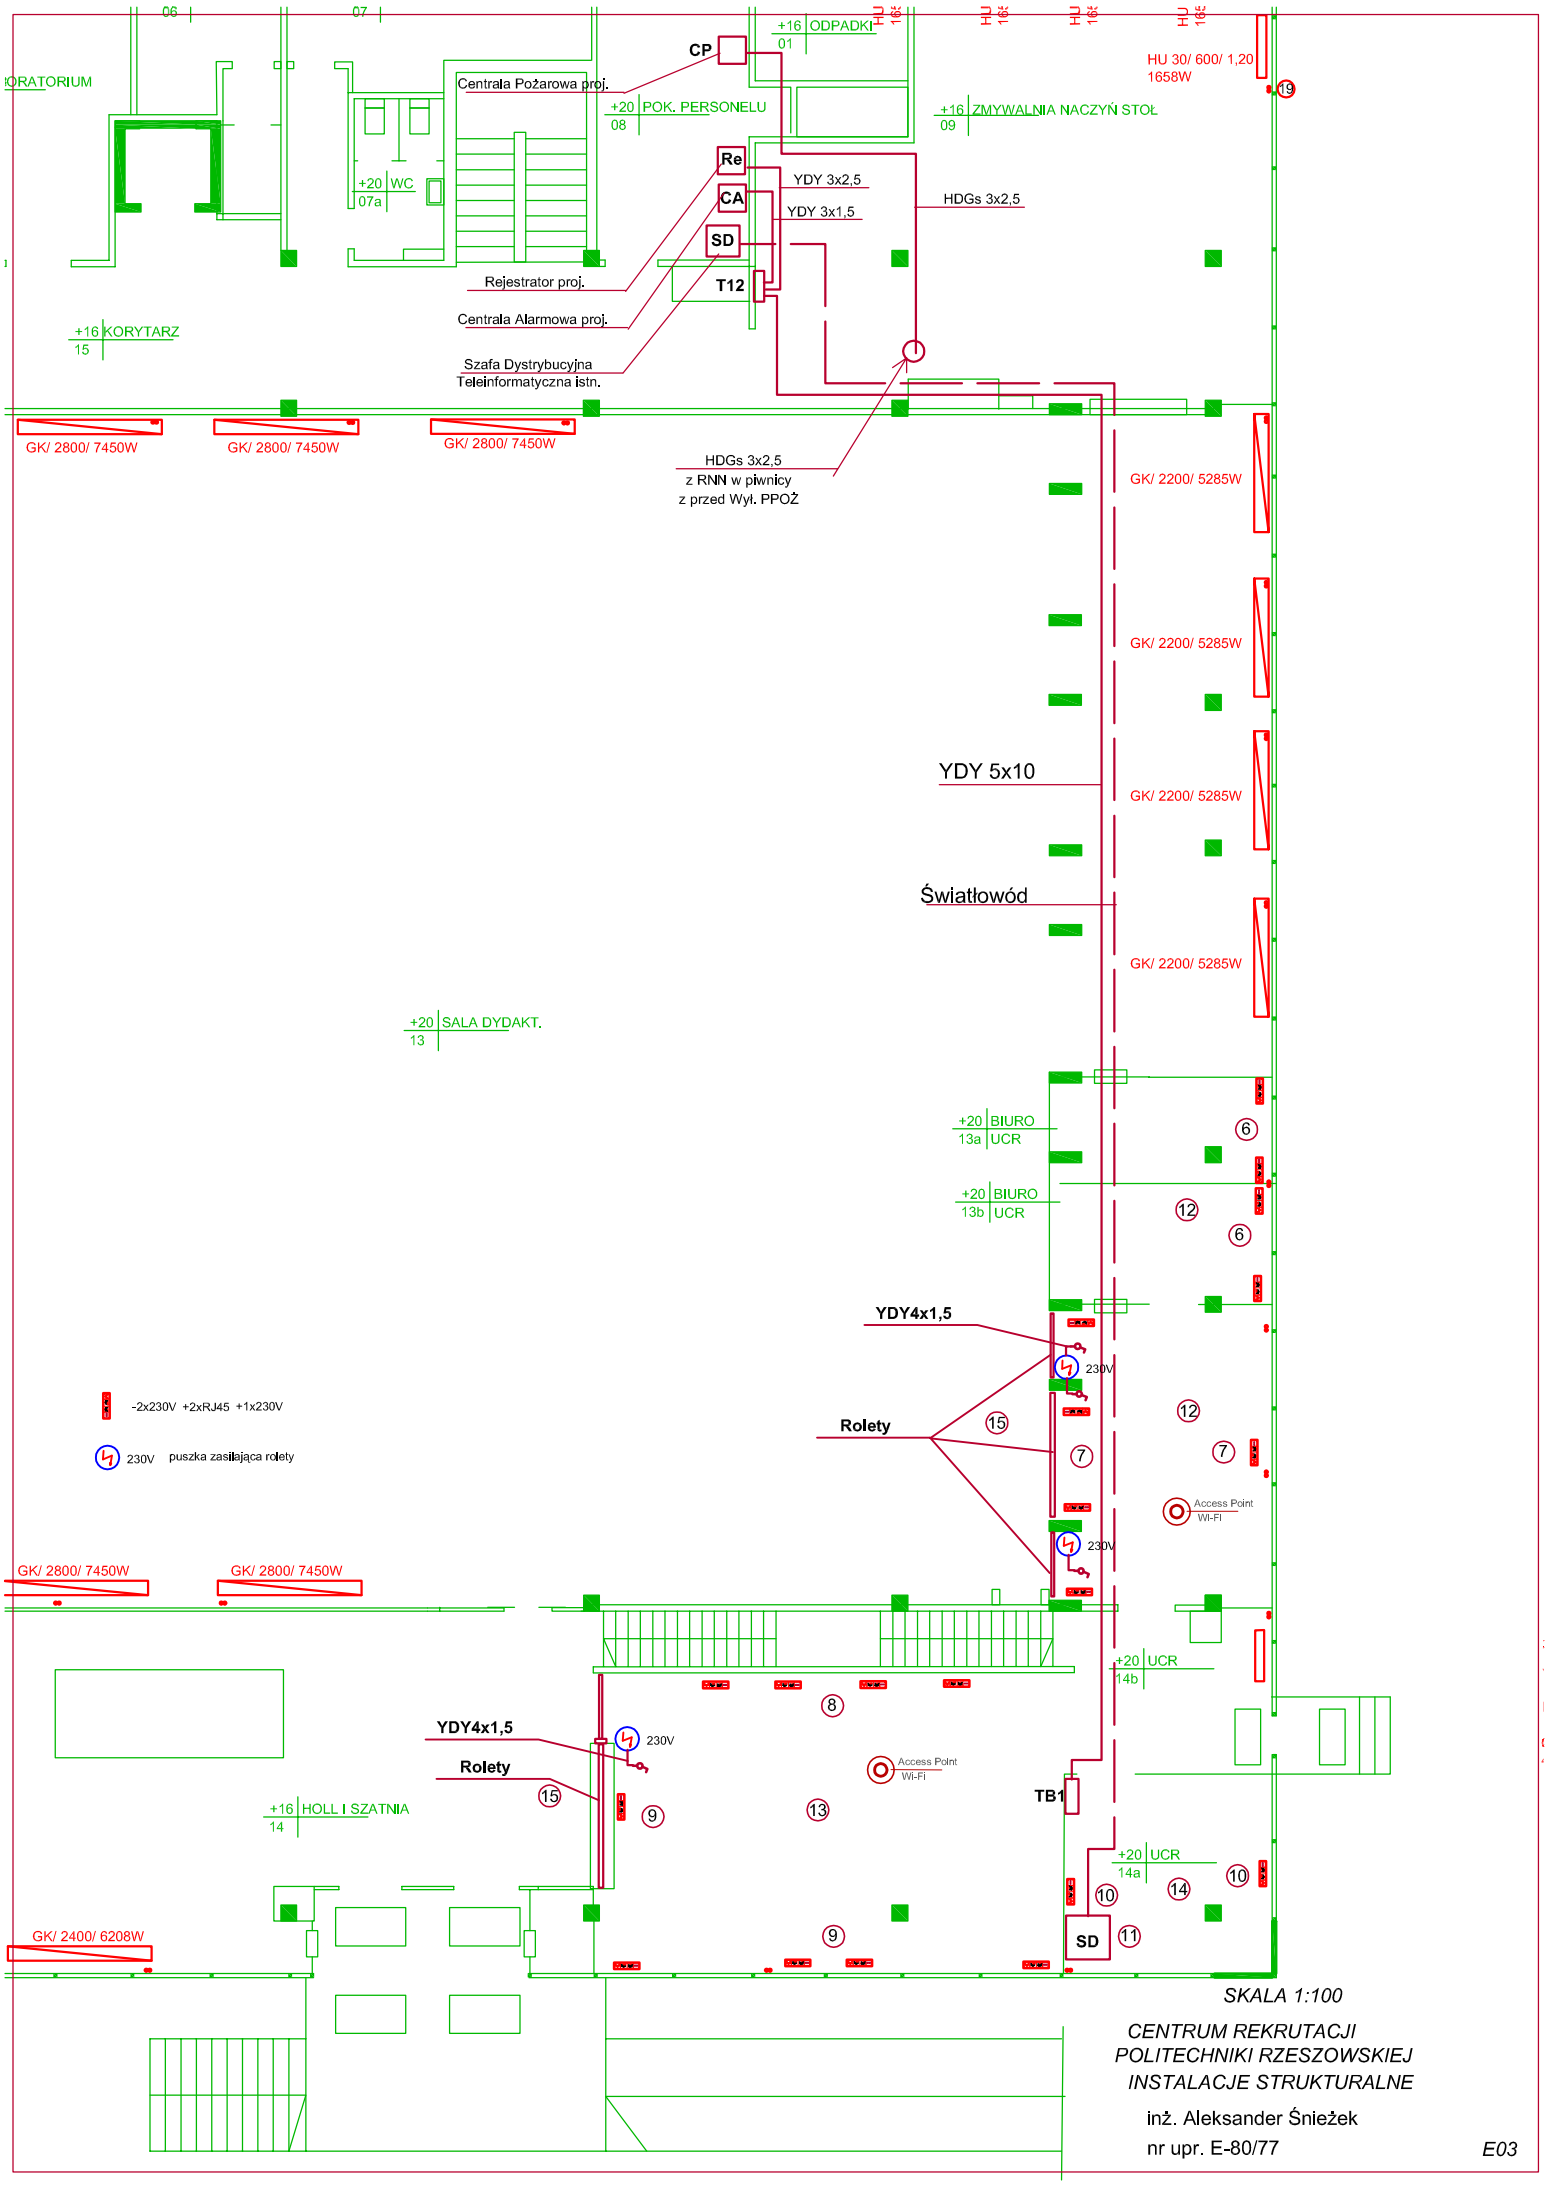

SKALA 1:100

CENTRUM REKRUTACJI
POLITECHNIKI RZESZOWSKIEJ
INSTALACJE STRUKTURALNE

inż. Aleksander Śnieżek
nr upr. E-80/77

E03