RYS. 2. RZUT II KONDYGNACJI (I PIĘTRO) - UKŁAD KANAŁÓW NAPOWIERTRZAJĄCYCH 1:100

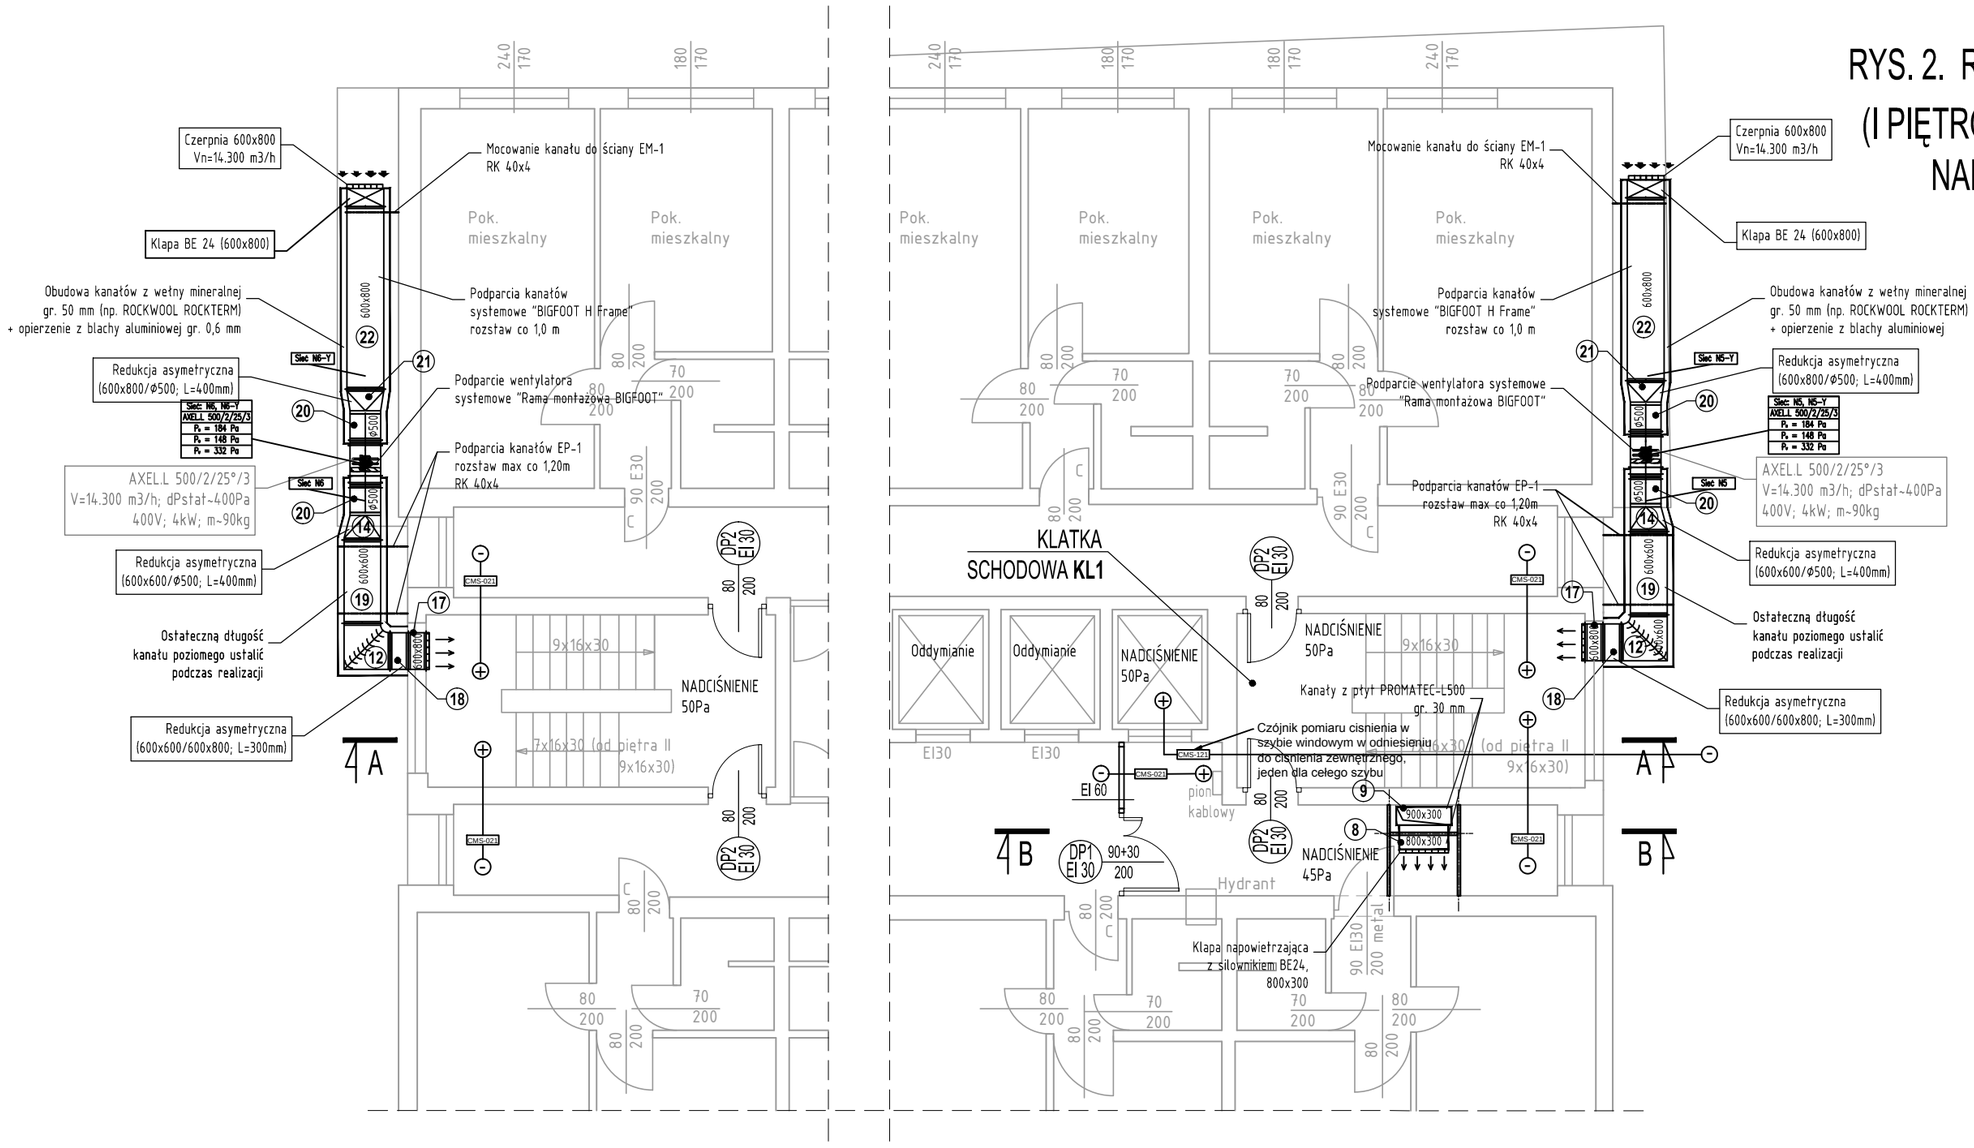

NAPOWIETRZANIE KLATEK SCHODOWYCH W POZIOMIE PARTERU - sztuk 2							
Lp.	Nazwa części	Liczba sztuk	Materiał	Długość [mm]	Masa [kg]	Powierzchnia [m.]	Uwagi
12	Kolano 600x600/90°	1	S235JRG2	-	16,800	-	
14	Redukcja asymetryczna 600x600/Ø500	1	S235JRG2	400	6,200	-	
17	Kanał 600x800	1	S235JRG2	300	6,600	-	
18	Redukcja asymetryczna 600x600/600x800	1	S235JRG2	300	6,100	-	
19	Kanał 600x600	1	S235JRG2	1400*	26,400	-	Ostateczną długość ustalić podczas realizacji
20	Kanał Φ500	2	S235JRG2	450	11,100	-	W wykonaniu nyplowym
21	Redukcja asymetryczna 600x800/Ø500	1	S235JRG2	400	7,600	-	
22	Kanał 600x800	1	S235JRG2	3000	66,000	-	
				RAZEM	146,8 kg	-	
ZESTAWIENIE OBEJMUJE 1 SZT. NAPOWIETRZENIA							