

AUTORSKIE STUDIO ARCHITEKTURY Spółka z o.o.
38-100 Strzyżów ul. J. Przybosia 11, NIP 819-10-19-628
konto: BPH III/O Rzeszów nr 71-10600076-0000320000295180

BIURO asa 35-210 RZESZÓW ul. CHŁOPICKIEGO 3
tel/fax. 017-853-68-62, tel. 017-853-68-57, e-mail: asa_arch@rz.onet.pl

asa

nazwa inwestycji:

**Utwardzenie terenu wraz z dojazdem i niezbędną
infrastrukturą / przyłącze elektryczne i teleinformatyczne,
oświetlenie terenu / dla kontenerów badawczych ZBO WBiIŚiA
Politechniki Rzeszowskiej.**

adres..... Działka nr 1775/58 obr; 207

inwestor.....**POLITECHNIKA RZESZOWSKA**
35-959 Rzeszów Al. Powstańców Warszawy 12

data opracowania.....**luty 2015**

faza.....**PROJEKT WYKONAWCZY / ZABEZPIECZENIE GAZOCIĄGU**

Projektant:	arch. Wojciech Fałat	RA 109/81	
-------------	-------------------------	-----------	---

ZAWARTOŚĆ OPRACOWANIA

1. Część opisowa

2. Załączniki;

- Protokół OUDP Rzeszów
- Warunki techniczne zabezpieczenia

3. Część graficzna

Z01 Projekt zagospodarowania terenu.....1:500
Zw01 Rzut/Przekrój - Zabezpieczenie gazociągu

1. Część opisowa

Przedmiotem projektu jest zabezpieczenie gazociągu wysokiego ciśnienia DN 150 do WSK Rzeszów na skrzyżowaniu z projektowaną drogą dojazdową.

- szerokość drogi 3.5 m
- obciążenie pojazdów do 3.5 T
- konstrukcja drogi jak dla ruchu KR-1

Projektuje się zabezpieczenie płytami drogowymi żelbetowymi prefabrykowanymi 120x300 cm grubości 15 cm ułożonymi na styk na warstwie piasku grubości 10 cm. Odległość między spodem płyty drogowej a górną ścianką gazociągu wynosi ok. 57 cm.

arch.


Wojciech Fałat

ODPIS

PREZYDENT MIASTA RZESZOWA
WYDZIAŁ GEODEZJI
ODDZIAŁ UZGADNIANIA
DOKUMENTACJI PROJEKTOWYCH
Rzeszów, ul. Kopernika 15

RZESZÓW, 20.11.2014

PROTOKÓŁ NR 6630.U.1594.2014

z narady koordynacyjnej w celu uzgodnienia sytuowania projektowanych sieci uzbrojenia terenu

Przedmiot narady: **PB - przyłącza: elektroenergetyczne, teletechniczne światłowodowe oraz oświetlenie terenu dla projektowanych kontenerów badawczych Politechniki Rzeszowskiej (kontenery nie podlegają uzgodnieniu) na działce nr 1775/58 w obr. 207 przy ul. Poznańskiej.**

Wnioskodawca: **Autorskie Studio Architektury ASA Sp. z o.o.**
Adres: **38-100 STRZYŻÓW, ul. Słowackiego 132**

Inwestor: **Politechnika Rzeszowska im. Ignacego Łukasiewicza**
Adres: **35-959 RZESZÓW, al. Powstańców Warszawy 12**

Na wniosek z dnia: **30.10.2014** znak: ---

Data wpływu wniosku: **30.10.2014**

Obiekt położony :
Rzeszów, ul. Poznańska

Data narady koordynacyjnej przeprowadzonej
w budynku Wydziału Geodezji Urzędu Miasta
Rzeszowa przy ul. Kopernika 15 : **05.11.2014, 20.11.2014**

Stanowiska uczestników narady - uzgodniono pozytywnie z uwagami:

1. Uwaga przedstawiciela OGP GAZ-SYSTEM: uzgodniono na warunkach podanych w piśmie znak: OT-DL.420.776.2014/5 z dnia 25.09.2014 r.
2. Przedstawiciel Polkomtela uzgadnia pozytywnie projektowany dojazd do kontenerów badawczych (uzgodnienie dokonane pocztą elektroniczną) z uwagami:
 - 1) Rurociągi światłowodowe (t4) w miejscu kolizji zostaną dodatkowo, oprócz ławy betonowej, zabezpieczone dwudzielną rurą ochronną.
 - 2) Prace związane z zabezpieczeniem rurociągów należy wykonywać pod nadzorem przedstawiciela firmy Energotel S.A.
 - 3) Rozpoczęcie prac należy co najmniej 3 dni wcześniej zgłosić do firmy Energotel S.A.- Roman.Stawiarski@energotel.pl

UCZESTNICY NARADY KOORDYNACYJNEJ:

NAZWA INSTYTUCJI	NAZWISKO PRZEDSTAWICIELA	PODPIS
Urząd Miasta Rzeszowa Wydział Architektury	Andrzej Skotnicki	na oryginale
Urząd Miasta Rzeszowa Wydział Ochrony Środowiska i Rolnictwa	Anna Kozicka	-"-

Miejski Zarząd Dróg w Rzeszowie	Mirosław Baran	-"-
Zarząd Zieleni Miejskiej w Rzeszowie	Katarzyna Spaczyńska	-"-
MPWiK Rzeszów	Zdzisław Czajka	-"-
MPEC Rzeszów	Beata Kupczakiewicz	-"-
PGE RE Rzeszów	Grzegorz Piechota	-"-
Polska Spółka Gazownictwa O/Tarnów Zakład w Rzeszowie	Jan Mastej	-"-
Podkarpacki Zarząd Melioracji i Urządzeń Wodnych	Tadeusz Pięta	-"-
OGP GAZ-SYSTEM	Krzysztof Kędzior	-"-
UM Rzeszowa (przyłącza licznikowe gazu i gazu propan-butan)	Jan Czech	-"-
PGNiG Oddział Sanok	Witold Gunia	-"-
Politechnika Rzeszowska - Centrum Zarządz.Rz. Miejską Siecią Komputerową	Adam Dziadosz	-"-

Podmioty wezwane na naradę, których przedstawiciele nie uczestniczyli w niej:
Polkomtel S.A. (uzgodnienia dokonano pocztą elektroniczną).

Z up. PREZYDENTA MIASTA RZESZOWA

Janina Kwolek
KIEROWNIK ODDZIAŁU
Uzgadniania Dokumentacji Projektowych

.....
Przewodniczący narady koordynacyjnej



2014-136013

OT-DL.420.776.2014/5

Tarnów, 2014-09-25

Pan WOJCIECH FAŁAT
UL. LUBELSKA 36/2
35-233 RZESZÓW

Dotyczy: budowy drogi dojazdowej do placu utwardzonego znajdującego się na działce nr 1775/58 w Rzeszowie, na terenie Politechniki Rzeszowskiej.

W odpowiedzi na pismo z dnia 11.09.2014 r. w sprawie jw. potwierdzamy, iż projektowana droga dojazdowa do placu utwardzonego krzyżuje się z gazociągiem wysokiego ciśnienia DN 150 do WSK w Rzeszowie na działce nr 1775/58 w m. Rzeszów. Poniżej podajemy warunki wykonania skrzyżowania projektowanej drogi z gazociągiem wysokiego ciśnienia:

- 1) Gazociąg w miejscu skrzyżowania z drogą zalecamy zabezpieczyć w następujący sposób:
 - a) Pomiędzy górną ścianką gazociągu, a dolną konstrukcją drogi należy ułożyć zbrojone płyty betonowe o odpowiedniej wytrzymałości określonej przez projektanta w stosunku do nośności drogi, których wymiary powinny wynosić:
 - poza skrajnie drogi 0,5 m na stronę;
 - poza oś gazociągu po 1,5 m na stronę.
 - b) Płyty należy ułożyć stycznie jedna obok drugiej na podsypce z piasku tak, aby zachować odległość pionową wynoszącą co najmniej 0,5 m od górnej ścianki gazociągu.
- 2) Odległość pionowa mierzona od górnej ścianki gazociągu do powierzchni drogi powinna wynosić nie mniej niż 1 m, a do dolnej warstwy umocnienia drogi nie mniej niż 0,5 m.
- 3) W przypadku gdy zaistnieje konieczność wykonania przydrożnego rowu należy zachować odległość min. 0,5 m pomiędzy dnem przydrożnego rowu a górną ścianką gazociągu.
- 4) Miejsce skrzyżowania należy oznakować taśmą ostrzegawczą.
- 5) Prace ziemne w obrębie gazociągu wysokiego ciśnienia powinny być wykonywane ręcznie, pod nadzorem pracownika Terenowej Jednostki Eksploatacji w Jaśle, GAZ-SYSTEM S.A. Oddział w Tarnowie. Nadzór będzie wykonany przez GAZ-SYSTEM S.A. odpłatnie. W związku z powyższym należy pisemnie poinformować Terenową Jednostkę Eksploatacji w Jaśle na 7 dni przed rozpoczęciem robót. Opłatę skalkulowaną na podstawie rzeczywiście poniesionych kosztów inwestor uiszcza po wystawieniu przez GAZ-SYSTEM S.A. faktury VAT a przed podpisaniem protokołu odbioru lub potwierdzeniem wykonania robót.

Dokument w postaci elektronicznej opatrzony został bezpiecznym podpisem elektronicznym weryfikowanym za pomocą ważnego kwalifikowanego certyfikatu

Operator Gazociągów Przesyłowych
GAZ-SYSTEM S.A.
Oddział w Tarnowie

ul. Bandrowskiego 16 A, 33-100 Tarnów
tel. 14 622 53 00; faks 14 621 37 31

Adres Siedziby
ul. Mszczonowska 4
02-337 Warszawa

tel. 22 220 18 00; faks 22 220 16 06

Zarząd Spółki

Prezes Zarządu: Jan Chadam
Wiceprezes Zarządu: Dariusz Bogdan
Członek Zarządu: Wojciech Kowalski, Sławomir Śliwiński

Kapitał Zakładowy: 3 771 990 842 PLN Kapitał Wpłacony: 3 771 990 842 PLN Konto: mBank S.A. Nr 89 1140 1977 0000 5803 0100 5001 Numer KRS: 0000264771, Sąd Rejonowy dla m.st. Warszawy, XII Wydział Gospodarczy Krajowego Rejestru Sądowego NIP: 527-243-20-41 REGON: 015716698-00061 www.gaz-system.pl

- 6) Z robót zanikowych należy sporządzić notatki z udziałem przedstawiciela GAZ-SYSTEM S.A. Oddział w Tarnowie. Po zakończeniu robót należy sporządzić końcowy protokół odbioru. Warunkiem podpisania protokołu ze strony GAZ-SYSTEM S.A. jest wykonanie skrzyżowania zgodnie z uzgodnionym projektem i zaleceniami podanymi w niniejszym piśmie oraz przekazanie do GAZ-SYSTEM S.A. Oddział w Tarnowie inwentaryzacji powykonawczej z wykonanych prac. Na inwentaryzacji należy podać współrzędne geodezyjne i rzędne punktów charakterystycznych miejsca skrzyżowania drogi z gazociągami wysokiego ciśnienia.
- 7) Za ewentualne uszkodzenie gazociągu lub jego izolacji na skutek prowadzonych robót odpowiada inwestor budowy drogi.

Projekt zabezpieczenia gazociągu wysokiego ciśnienia DN 150 w skrzyżowaniu z drogą dojazdową należy przedłożyć do uzgodnienia w naszej Firmie. Do projektu należy dołączyć przekrój poprzeczny w miejscu krzyżowania się projektowanej drogi z ww. gazociągami, który będzie uwzględniał rzędne posadowienia gazociągu. Do pisma dołączamy kserokopię inwentaryzacji powykonawczej gazociągu (2 egz. map).

Przedmiotowa informacja ważna jest 2 lata od daty wystawienia. Po upływie wskazanego terminu należy zwrócić się do naszej Firmy o aktualizację/prolongatę wyżej podanych warunków technicznych.

W przypadku ewentualnej dalszej korespondencji prosimy o powołanie się na znak sprawy, OT-DL.420.776.2014 z dopiskiem „RG”.

2 *posadowien*

Oddział w Tarnowie
Zastępca Dyrektora

Wacław Muskała

Załączniki:

- kserokopia inwentaryzacji powykonawczej (2 egz. map).

K.O.:

- TDCJ
- TDC

Prowadzący sprawę: Robert Gurgul
tel. : 014 – 6225 – 338



2015-36947

OT-DL.420.776.2014/8

Tarnów, 2015-03-10

Pan WOJCIECH FAŁAT
UL. LUBELSKA 36/2
35-233 RZESZÓW

Dotyczy: budowy drogi dojazdowej do placu utwardzonego znajdującego się na działce nr 1775/58 w Rzeszowie, na terenie Politechniki Rzeszowskiej.

W odpowiedzi na pismo z dnia 23.02.2015 r. w sprawie jak w nagłówku informujemy, iż przedłożony projekt wykonawczy uzgadniamy w zakresie wykonania skrzyżowania projektowanej drogi dojazdowej do placu utwardzonego znajdującego się na działce nr 1775/58 w Rzeszowie z gazociągiem wysokiego ciśnienia DN 150 z następującymi uwagami:

1. W przypadku konieczności najeżdżania ciężkim sprzętem na pas terenu w którym znajduje się gazociąg wysokiego ciśnienia, należy na czas robót nad przedmiotowym gazociągiem ułożyć zbrojone płyty betonowe, o odpowiedniej wytrzymałości, na szerokości po 2 m mierząc w obie strony od osi gazociągu (www. płyty należy układać na powierzchni terenu).
2. Przedmiotową inwestycję, w tym czynności odbiorowe należy realizować zgodnie z uzgodnioną dokumentacją projektową i warunkami podanymi w piśmie znak: OT-DL.420.776.2014/5 z dnia 25.09.2014 r.
3. Uzgodnienie jest ważne 2 lata od daty jego wydania.

W przypadku ewentualnej dalszej korespondencji prosimy powołać się na znak sprawy, tj. OT-DL.420.776.2014.

Oddział w Tarnowie
Zastępca Dyrektora

Wojciech Łuszcz

Załącznik:

- 1 egz. uzgodnionego projektu wykonawczego zabezpieczenia gazociągu DN 150.

K.O.:

- TDCJ
- TDC

Prowadzący sprawę: Robert Gurgul
tel. : 014 – 6225 – 338


Dokument w postaci elektronicznej opatrzony został bezpiecznym podpisem elektronicznym weryfikowanym za pomocą ważnego kwalifikowanego certyfikatu

Operator Gazociągów Przesyłowych
GAZ-SYSTEM S.A.
Oddział w Tarnowie
ul. Bandrowskiego 16 A, 33-100 Tarnów
tel. 14 622 53 00; faks 14 621 37 31

Adres Siedziby
ul. Mszczonowska 4
02-337 Warszawa
tel. 22 220 18 00; faks 22 220 16 06

Zarząd Spółki
Prezes Zarządu: Jan Chadam
Wiceprezes Zarządu: Dariusz Bogdan
Członek Zarządu: Wojciech Kowalski, Sławomir Śliwiński

Kapitał Zakładowy: 3 771 990 842 PLN Kapitał Wpłacony: 3 771 990 842 PLN Konto: mBank S.A. Nr 89 1140 1977 0000 5803 0100 5001 Numer KRS: 0000264771, Sąd Rejonowy dla m.st. Warszawy, XII Wydział Gospodarczy Krajowego Rejestru Sądowego NIP: 527-243-20-41 REGON: 015716698-00061 www.gaz-system.pl

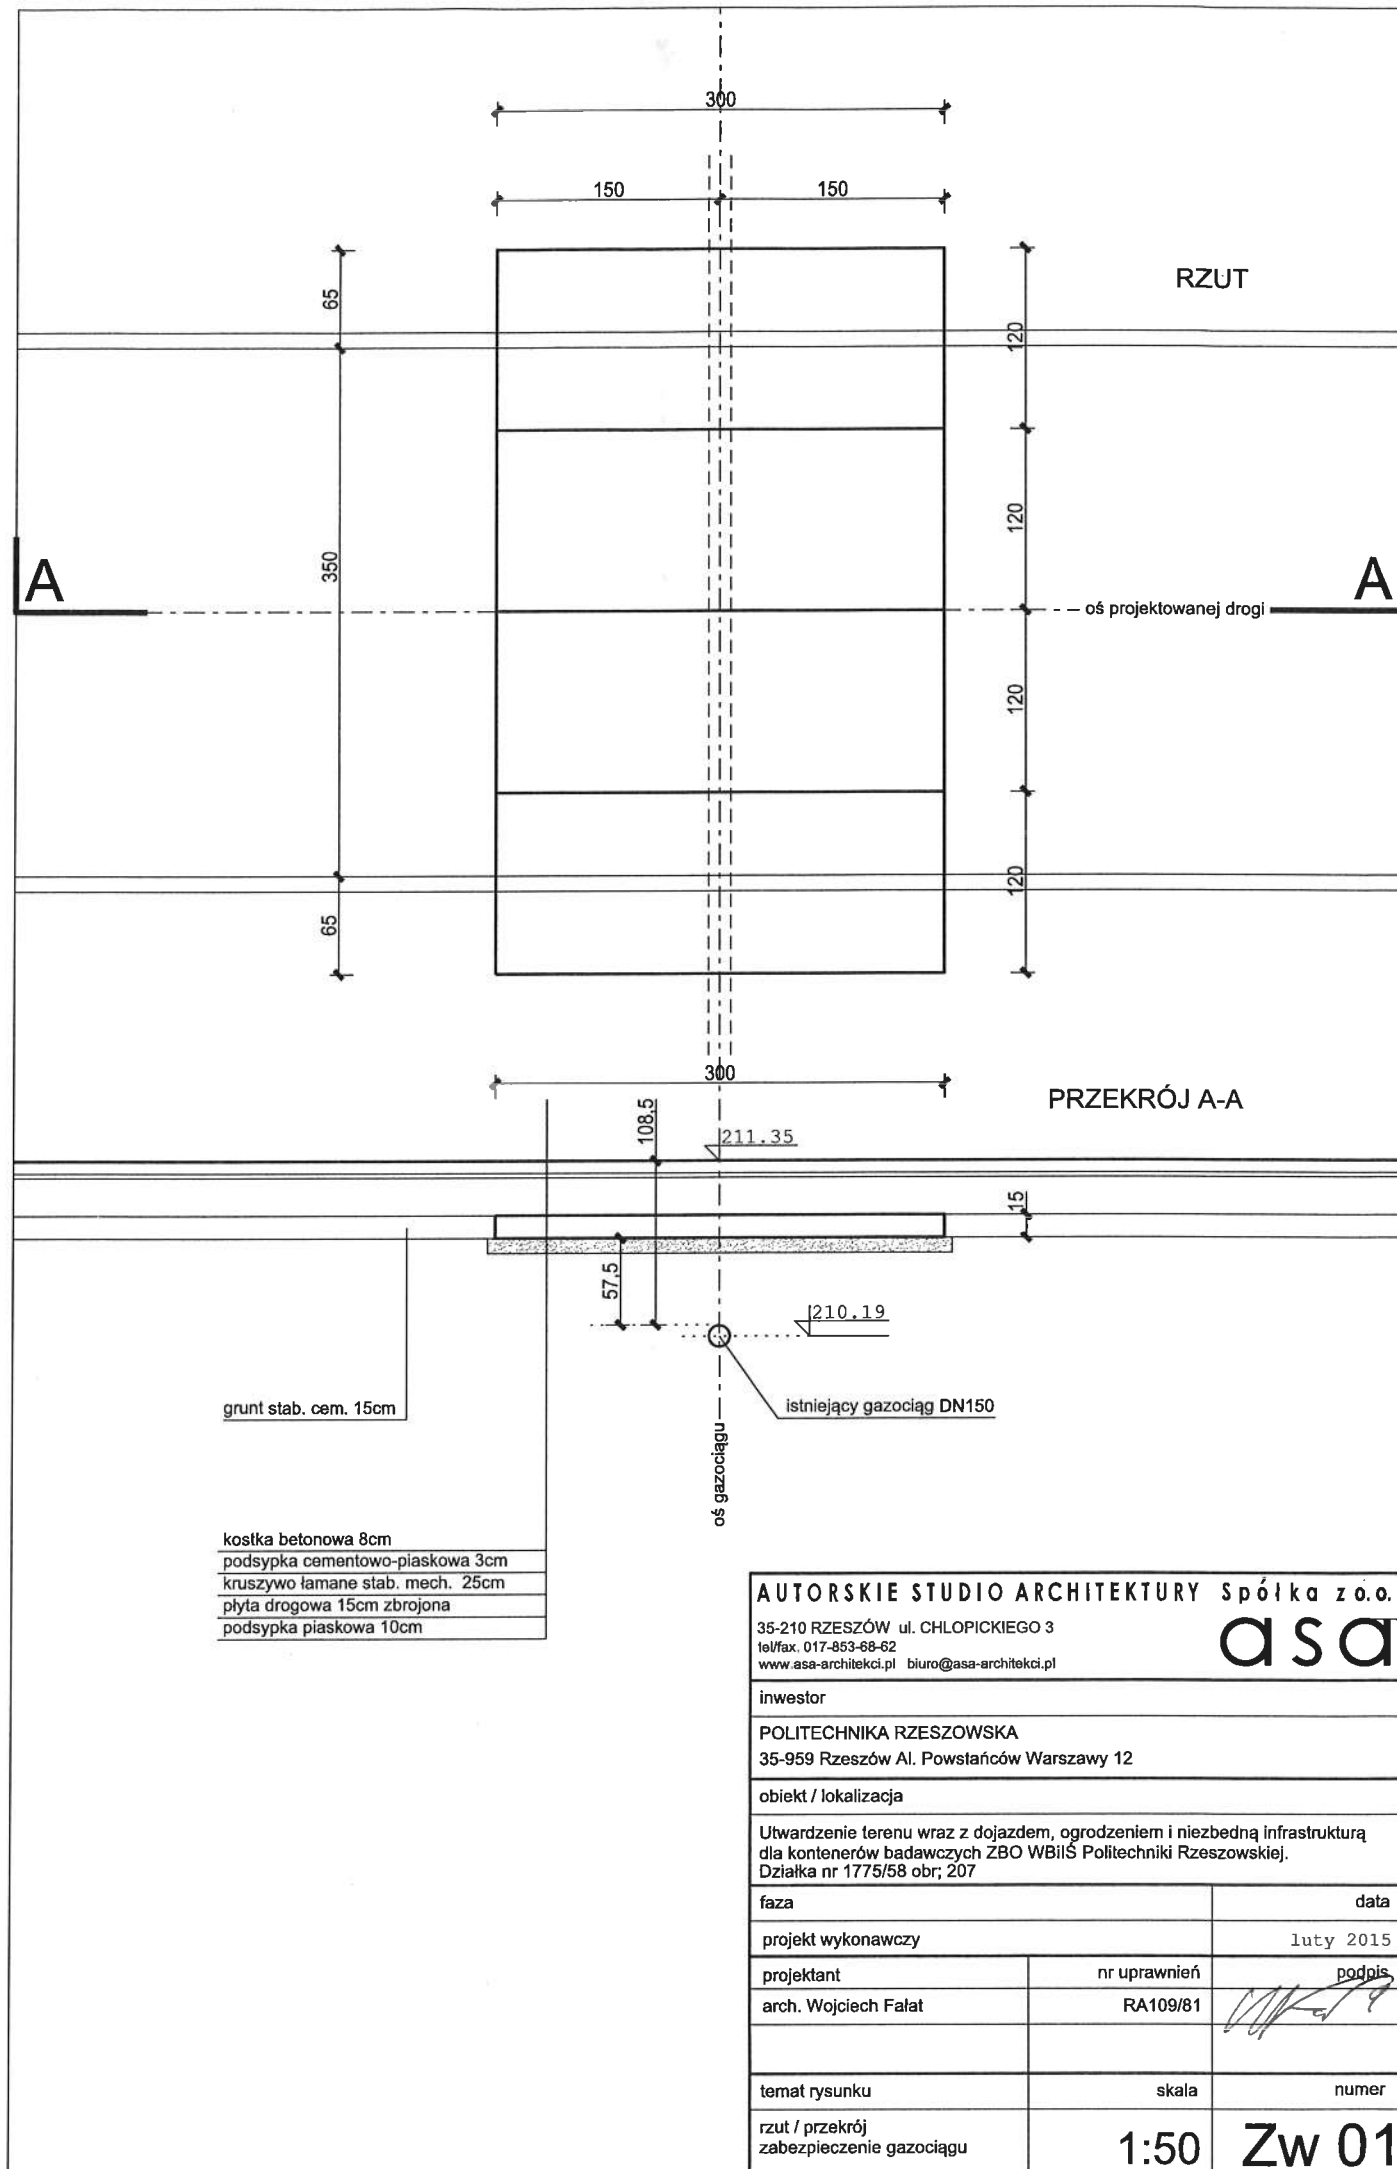

AUTORSKIE STUDIO ARCHITEKTURY Spółka z o.o.

35-210 RZESZÓW ul. CHŁOPICKIEGO 3
 tel/fax. 017-853-68-62
 www.asa-architekci.pl biuro@asa-architekci.pl

asa

inwestor

POLITECHNIKA RZESZOWSKA
 35-959 Rzeszów Al. Powstańców Warszawy 12

obiekt / lokalizacja

Utwierdzenie terenu wraz z dojazdem, ogrodzeniem i niezbędną infrastrukturą dla kontenerów badawczych ZBO WBilS Politechniki Rzeszowskiej.
 Działka nr 1775/58 obr; 207

faza

data

projekt wykonawczy

luty 2015

projektant

nr uprawnień

podpis

arch. Wojciech Fałat

RA109/81

temat rysunku


skala

numer

rzut / przekrój
 zabezpieczenie gazociągu

1:50

Zw 01

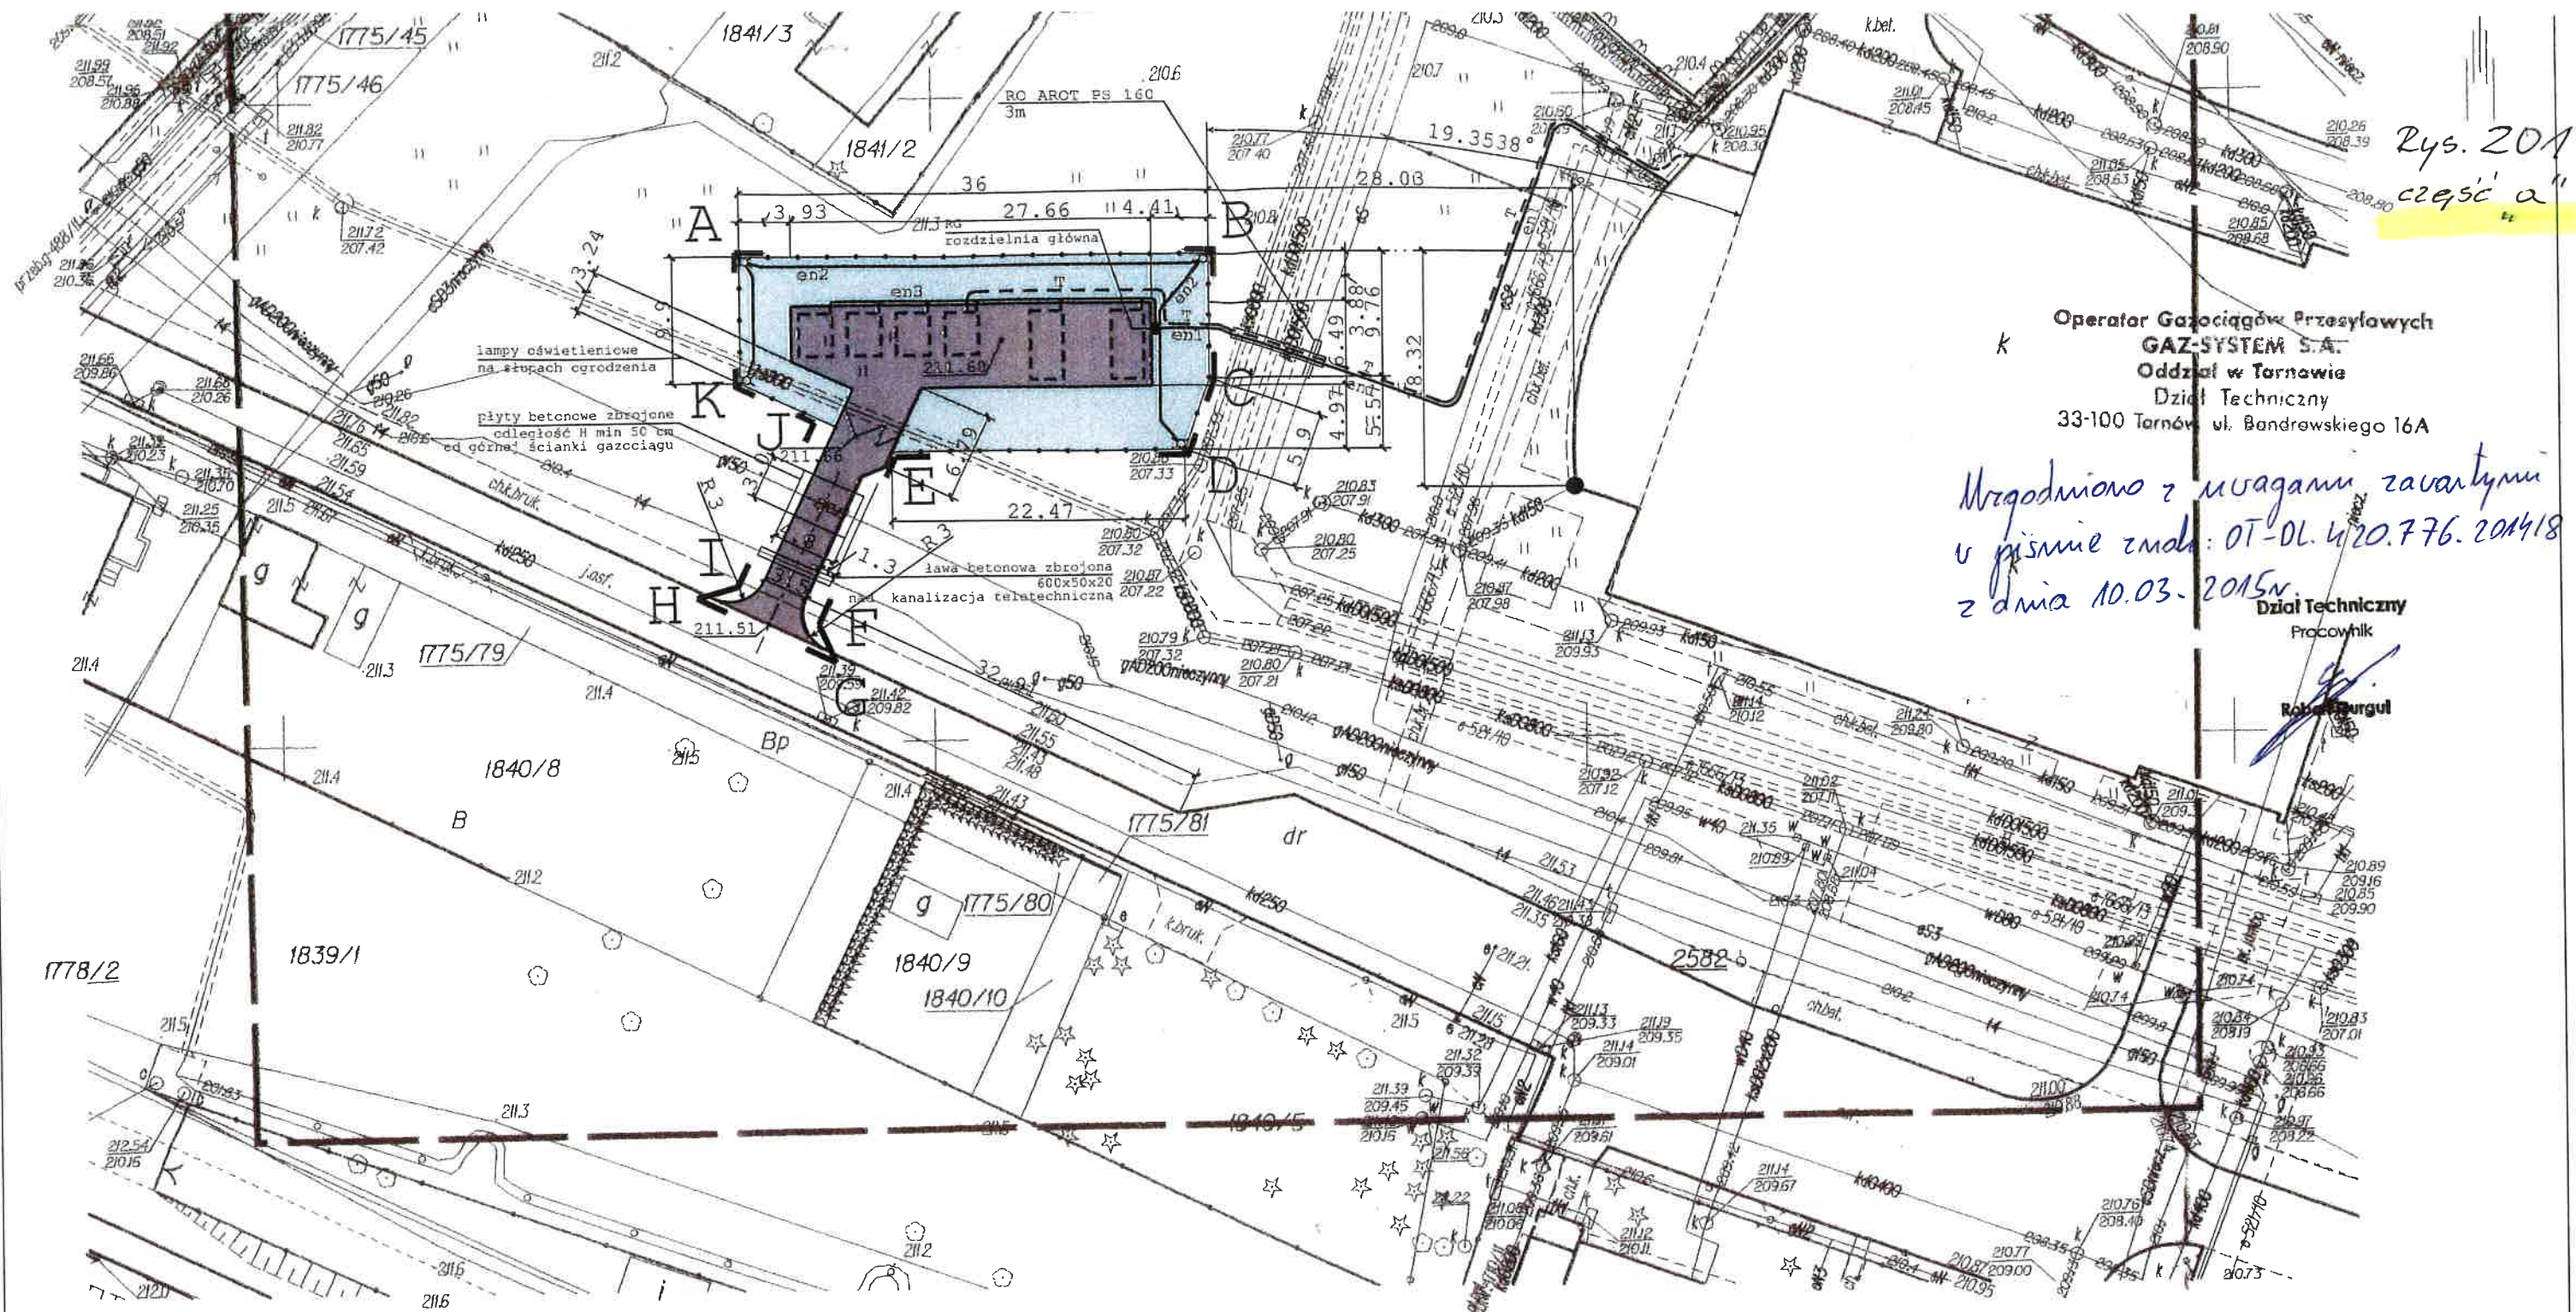

Rys. 201
część a

Operator Gazociągów Przesyłowych
GAZ-SYSTEM S.A.
Oddział w Tarnowie
Dział Techniczny
33-100 Tarnów, ul. Bandrowskiego 16A

Mogodniono z uwagami zawartymi
w piśmie z nr: OT-DL.420.776.2014/8
z dnia 10.03.2015r.

Dział Techniczny

Pracownik

Robert Burgul

LEGENDA

A linie rozgraniczające teren inwestycji

Projektowane elementy
zagospodarowania terenu

lokalizacja kontenerów badawczych

utwardzenie kostka betonowa

ogrodzenie ażurowe

brama i furtka

powierzchnia biologicznie czynna

Projektowana infrastruktura
podziemna

- en1 kabel zasilający YAKY 4x70 - PRZYŁĄCZE
- en2 kabel oświetleniowy wewnętrzny YKY 3x4 - PRZYŁĄCZE
- en3 kable zasilające kontenery YKY 5x6mm - PRZYŁĄCZE
- T kabel światłowodowy - PRZYŁĄCZE

mapa ta jest zgodna z mapą do celów projektowych

AUTORSKIE STUDIO ARCHITEKTURY Spółka z o.o.

35-210 RZESZÓW ul. CHŁOPICKIEGO 3
tel/fax. 017-853-68-62
www.asa-architekt.pl biuro@asa-architekt.pl

asa

inwestor

POLITECHNIKA RZESZOWSKA

35-959 Rzeszów Al. Powstańców Warszawy 12

obiekt / lokalizacja

Utwierdzenie terenu wraz z dojazdem, ogrodzeniem i niezbędną infrastrukturą dla kontenerów badawczych ZBO WBiIS Politechniki Rzeszowskiej.

Działka nr 1775/58 obr. 207


faza	data	
projekt budowlany	październik 2014	
projektant	nr uprawnień	podpis
arch. Wojciech Falaś	RA109/81	<i>[Signature]</i>
projektanci branżowi		
instalacje elektryczne	LUB/0129/POOE/04	<i>[Signature]</i>
inż. Grzegorz Osior	LUB/0129/POOE/04	<i>[Signature]</i>
drogi	LUB/0129/POOE/04	<i>[Signature]</i>
inż. Leszek Hładki	LUB/0129/POOE/04	<i>[Signature]</i>
temat rysunku	skala	numer
projekt zagospodarowania terenu		301

NIE PODLEGA UZGODNIENIU
W OUDP

MAPA DO CELÓW PROJEKTOWYCH

skala 1:500
Jednostka ewidencyjna: 186301 / Rzeszów
Obszar ewidencyjny: 207 Śródmieście
Arkusz: 7.124.29.14.22 30-48-1844

Układ odniesienia poziomy: 2000s7
Układ odniesienia wysokościowy: Kransztadt '86
Rzeszów, L.Dz. Zam.: GE.6642.11647.2014
Obszar aktualizacji oznaczono linią przerywaną.
Mapa aktualna w oznaczonym zakresie wg stanu
na dzień 02.07.2013 Lkstrab: 63/2014
Wydrukowano z aktualnej bazy GODGIK.

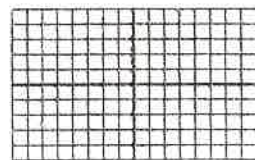

Arkusz:
7.124.29.14.22

Informacja o służebnościach gruntowych:
nie badano - ze względu na charakter inwestycji.


Wykonawca:
Lucyna Filanowska

Lucyna Filanowska

17.07.2014

INSPEKTOR

mgr inż. Józef Wilk

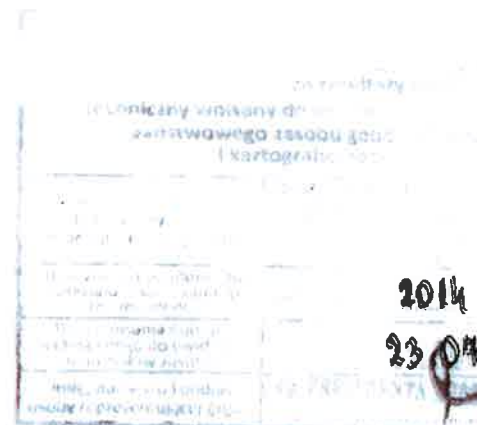

2014 2246
23.04.2014

Operator Gazociągów Przesyłowych
GAZ-SYSTEM S.A.
Ogólna w Tarnowie
Dział Techniczny
33-100 Tarnów, ul. Bandrowskiego 16A

Prolongujemy uzgodnienie skrytowania
drogi dojazdowej z gazociągami wysokiego
ciśnienia DN 150 pismem z dnia
01-01.470.776.2014.11 z dnia
17.03.2017r.


Dział Techniczny
Starszy Pracownik

Robert Gurgul

PREZYDENT MIASTA RZESZOWA
WYDZIAŁ GEODEZJI
ODDZIAŁ UZGADNIANIA DOKUMENTACJI PROJEKTOWYCH
Na podstawie art. 28b ust. 1 ustawy z dnia 17 maja 1989 r.
Prawo geodezyjne i kartograficzne (Dz. U. z 2010 r. nr 193,
poz. 1287 z późn. zm.) dokumentacja była przedmiotem
narady koordynacyjnej przeprowadzonej w Rzeszowie
przy ul. Kopernika 15 w dniu 25.11.2014r., 20.11.2014r.

6630.11.154.2014
znak sprawy

Z up. PREZYDENTA MIASTA RZESZOWA
Janina Kwolek
KIEROWNIK ODZIAŁU
Uzgodniania Dokumentacji Projektowych

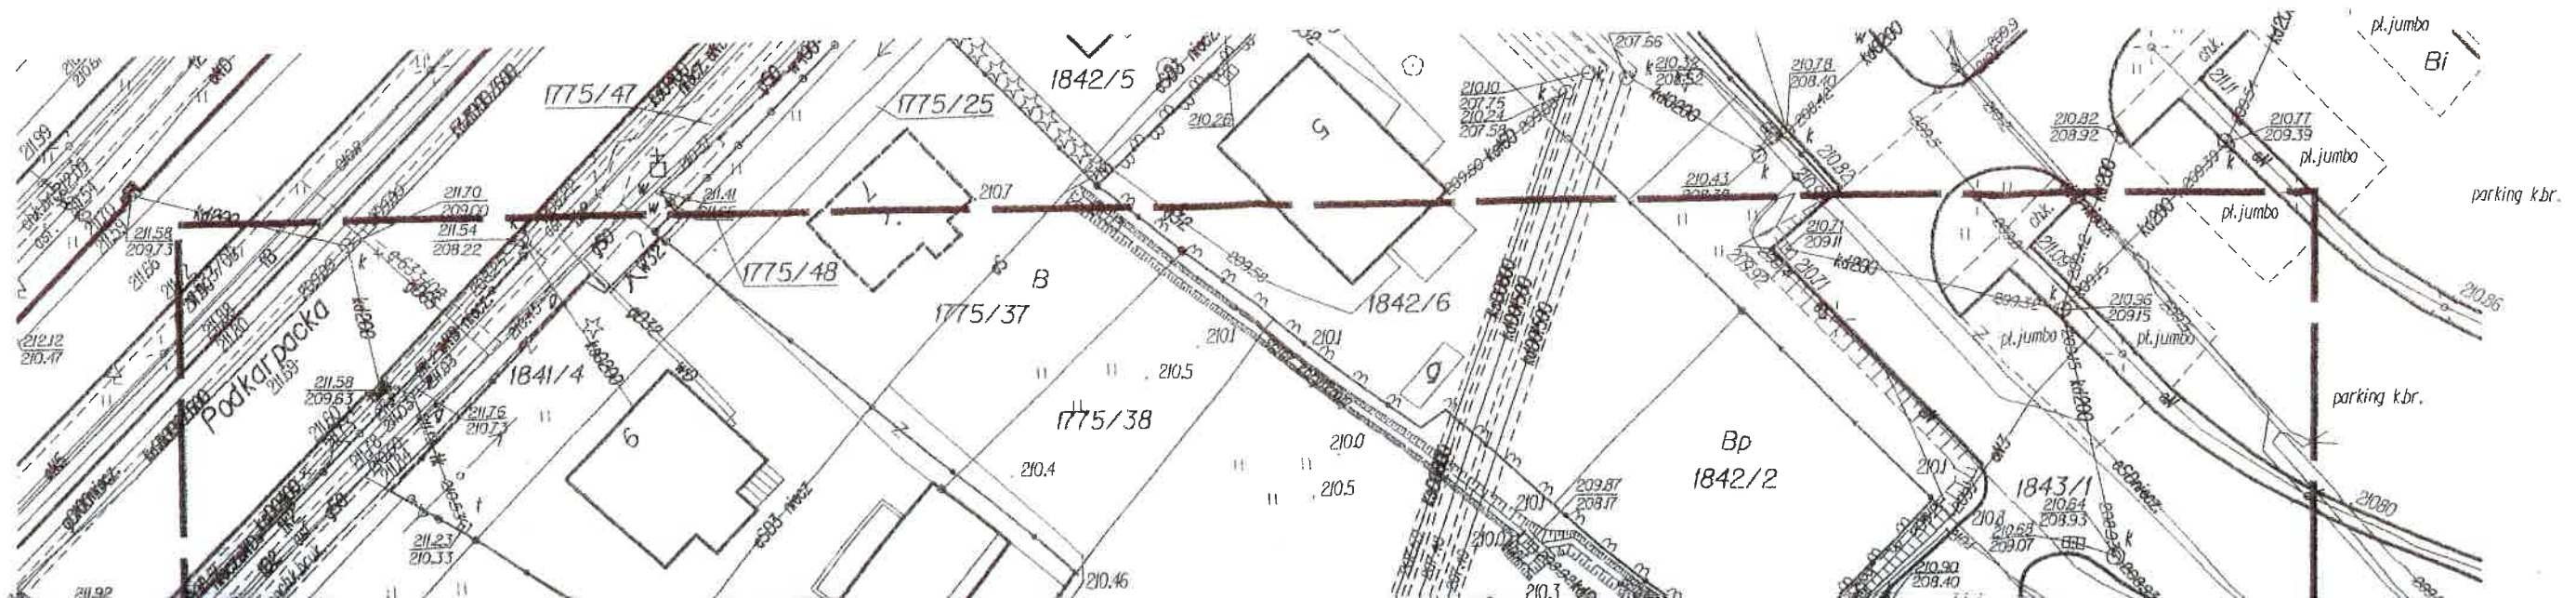



2017-40639

OT-DL.420.776.2014.11

Tarnów, 2017-03-17

inż. J. Wronat
Prośba o przygotowanie postępowania przetargowego
w uzgodnieniu z prof. L. Lichota! Dziękuję
za oświadczenie. Kwota u Planie nr 20171.
22.03.2017.

POLITECHNIKA RZESZOWSKA IM. IGNACEGO
ŁUKASIEWICZA
AL. POWSTAŃCÓW WARSZAWY 12
35-959 RZESZÓW

Dotyczy: prolongaty/aktualizacji uzgodnienia projektu wykonawczego w zakresie wykonania skrzyżowania projektowanej drogi dojazdowej z gazociągami wysokiego ciśnienia DN 150.

W odpowiedzi na pismo znak: TI-214-38/01/17 z dnia 01.03.2017 r. w sprawie jak wyżej informujemy, iż uzgodnienie projektu wykonawczego skrzyżowania projektowanej drogi dojazdowej do placu utwardzonego znajdującego się na działce nr 1775/58 w Rzeszowie z gazociągami wysokiego ciśnienia DN 150, wydane pismem znak: OT-DL.420.776.2014/8 z dnia 10.03.2015 r., prolongujemy na okres kolejnych dwóch lat.

Prolongacie podlegają również warunki techniczne wydane pismem znak: OT-DL.420.776.2014/5 z dnia 25.09.2014 r., na podstawie których sporządzony został ww. projekt wykonawczy.

W przypadku ewentualnej dalszej korespondencji prosimy o powołanie się na znak sprawy, tj.: OT-DL.420.776.2014 z dopiskiem „RG”.

Załącznik:

- 1 egz. opieczątowanego projektu wykonawczego

K.O.:

- Terenowa Jednostka Eksploatacji w Jasle;
38-200 Jasło, ul. Floriańska 112;
tel.: 13 4450 402, faks 13 4450 418.
- TDC

Prowadzący sprawę: Robert Gurgul
tel. 14 6225 338

Oddział w Tarnowie

Zastępca Dyrektora

Andrzej Mazur

KANCELARIA
POLITECHNIKI RZESZOWSKIEJ

Wpłynęło dnia 21 MAR. 2017

Lp. 385
Lp. 385

POLITECHNIKA RZESZOWSKA
im. Ignacego Łukasiewicza

Data wpływu 21 MAR 2017
L.dz.

Dokument w postaci elektronicznej opatrzonej został bezpiecznym podpisem elektronicznym weryfikowanym za pomocą ważnego kwalifikowanego certyfikatu

Operator Gazociągów Przesyłowych
GAZ-SYSTEM S.A.
Oddział w Tarnowie

ul. Bandrowskiego 16 A, 33-100 Tarnów
tel. 14 622 53 00; faks 14 621 37 31

Adres Siedziby

ul. Mszczonowska 4
02-337 Warszawa
tel. 22 220 18 00; faks 22 220 16 06

Zarząd Spółki

Prezes Zarządu: Tomasz Stępień
Wiceprezes Zarządu: Artur Zawarko
Członek Zarządu: Wojciech Szelański

Kapitał Zakładowy: 3 771 990 842 PLN Kapitał Wpłacony: 3 771 990 842 PLN Konto: mBank S.A. Nr 89 1140 1977 0000 5803 0100 5001 Numer KRS: 0000264771,
Sąd Rejonowy dla m.st. Warszawy, XII Wydział Gospodarczy Krajowego Rejestru Sądowego NIP: 527-243-20-41 REGON: 015716698-00061 www.gaz-system.pl