


RZUT PIETRA¹

SKD 1:100

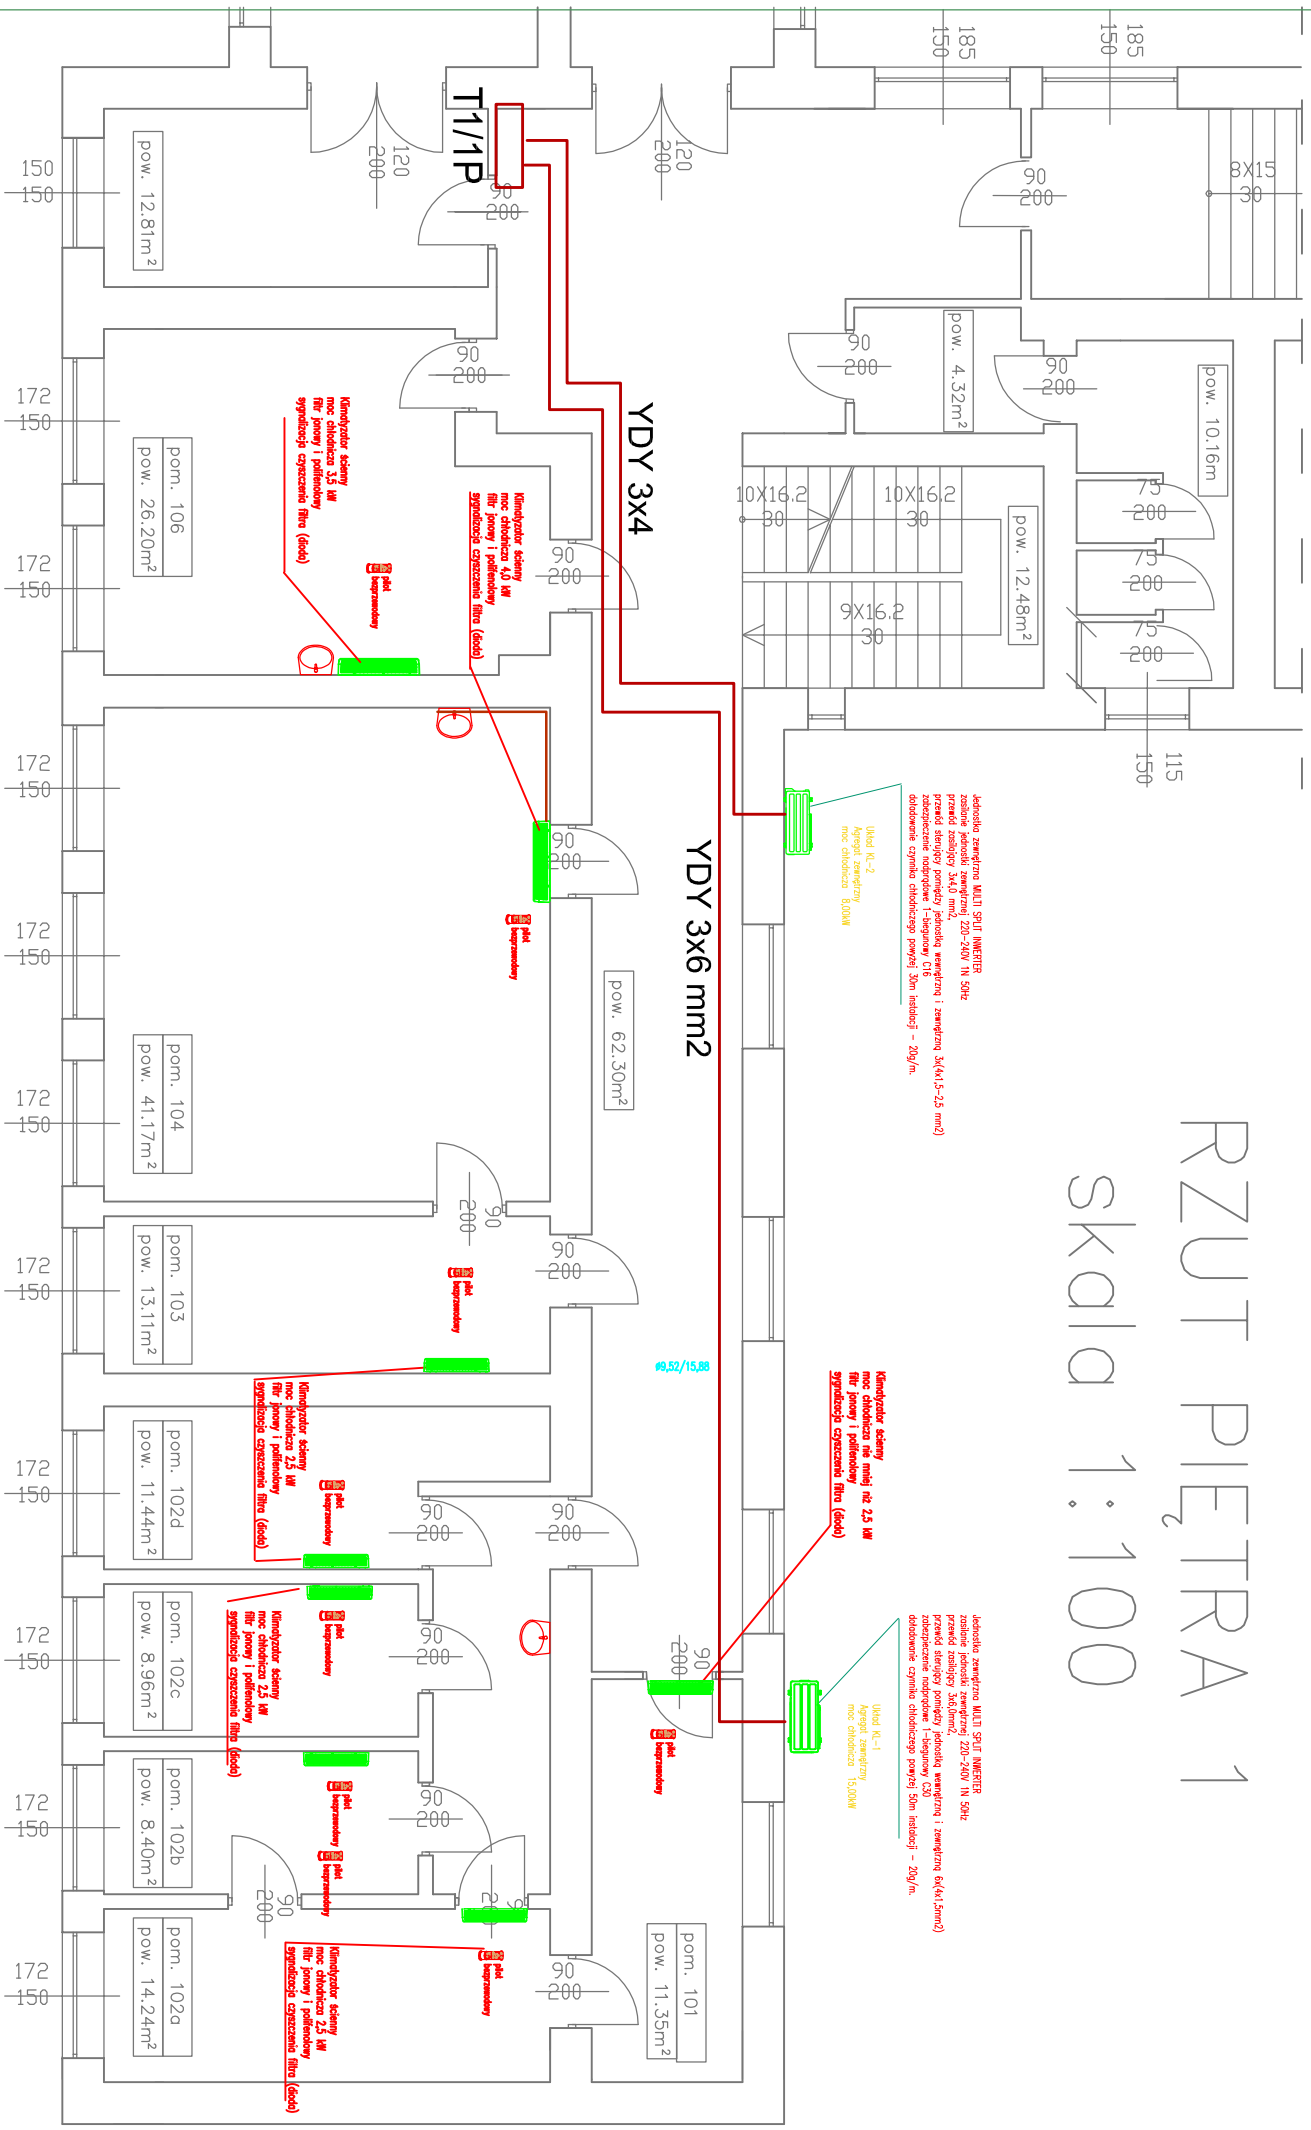

RYS. NR E02

**BUDYNEK "D" POLITECHNIKI RZESZOWSKIEJ
SCHEMAT INSTALACJI ELEKTRYCZNEJ**

inż. Aleksander Śnieżek upr. proj. E-80/77