


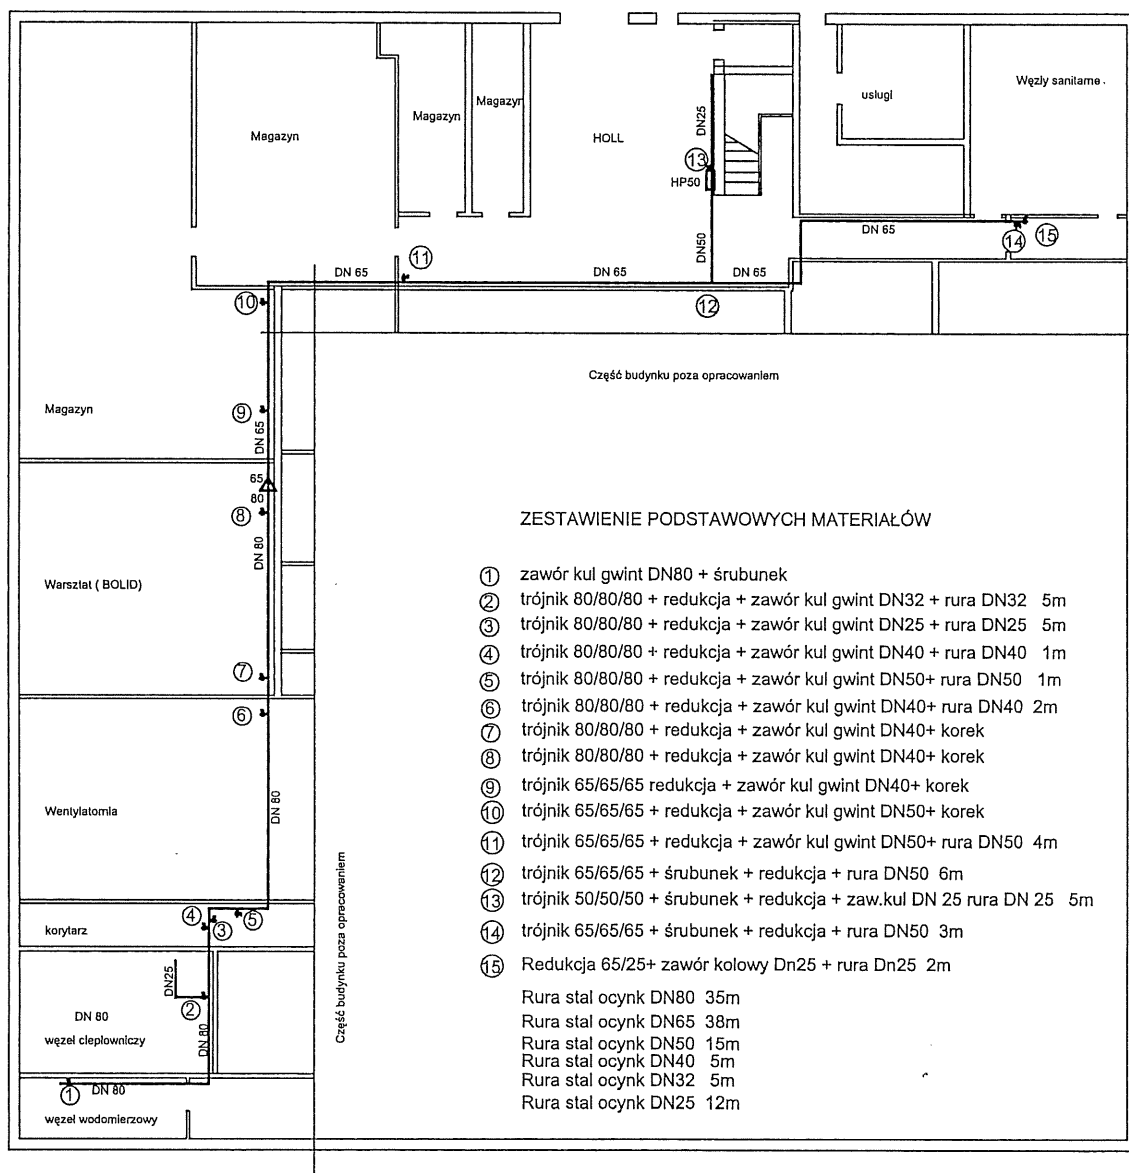

BIURO INŻYNIERSKIE PIOTR KOMENDA 35-104 Rzeszów ul. Potokowa 20B tel 608-405-991			
Inwestor:	Politechnika Rzeszowska im Ignacego Łukasiewicza 35-959 Rzeszów Al. Powstańców Warszawy 12		
obiekt:	Budynek stołówki studenckiej Politechniki Rzeszowskiej		
FAZA:	Projekt wykonawczy		
ZESPÓŁ PROJEKTOWY			
projektant	inż. Piotr Komenda	ANB-2-8346-89/90	
Temat rys.	Schemat odcinka instalacji zimnej wody-poziom do wymiany		nr. rys.
	skala: 1:200		1