


BUD. "DS ARCUS"

ROZDZIELNICA "TB II/2", "TB III/2", "TB IV/2"
II, III i IV piętro

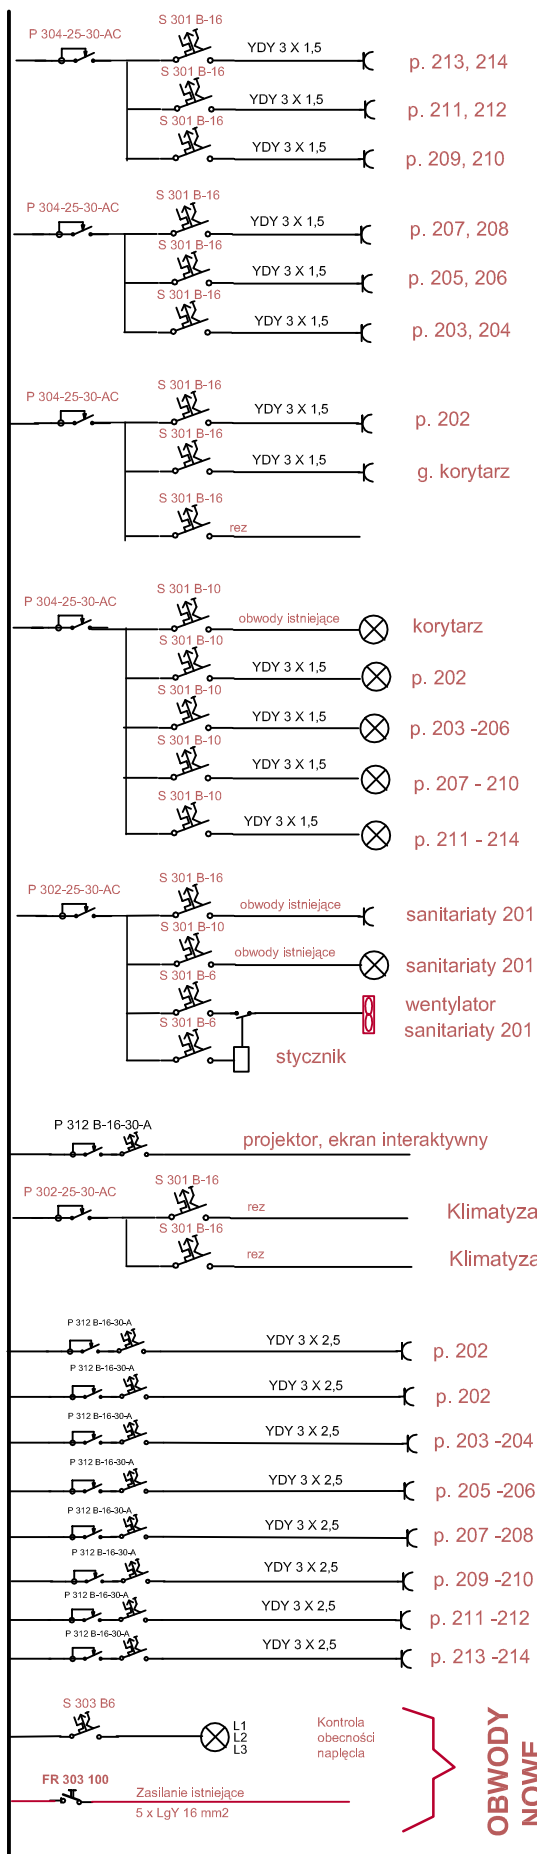

ZESTAWIENIE:

6 x S 301 B-10
13 x S 301 B-16
2 x S 301 B-6
3 x P 302-25-30-AC
7 x P 312-B16-30-A
4 x P 304-25-30-AC
1 x LP 333
1 x S 303 B-6
1 x S 303 C-100
1 x FR 303 100

Ogółem: 64 moduły
Rozdzielnica XL 160 wnękowa,
wyposażona 4x24
845x670x100

OBWODY
NOWE

OBWODY NOWE
DOBUDOWA

Rys. E02

POLITECHNIKARZESZOWSKA
SCHEMAT ROZDZIELNICY TB II,III i IV/2
BUD. "DS ARCUS" II-IV PIĘTRO
inż. Aleksander Śnieżek
nr upr. E-80/77