Rys. 1. WERSJA "4" - RZUT KONDYGNACJI POWTARZALNEJ, POMIESZCZENIA ADMINISTRACJI CENTRALNEJ

skala 1:100

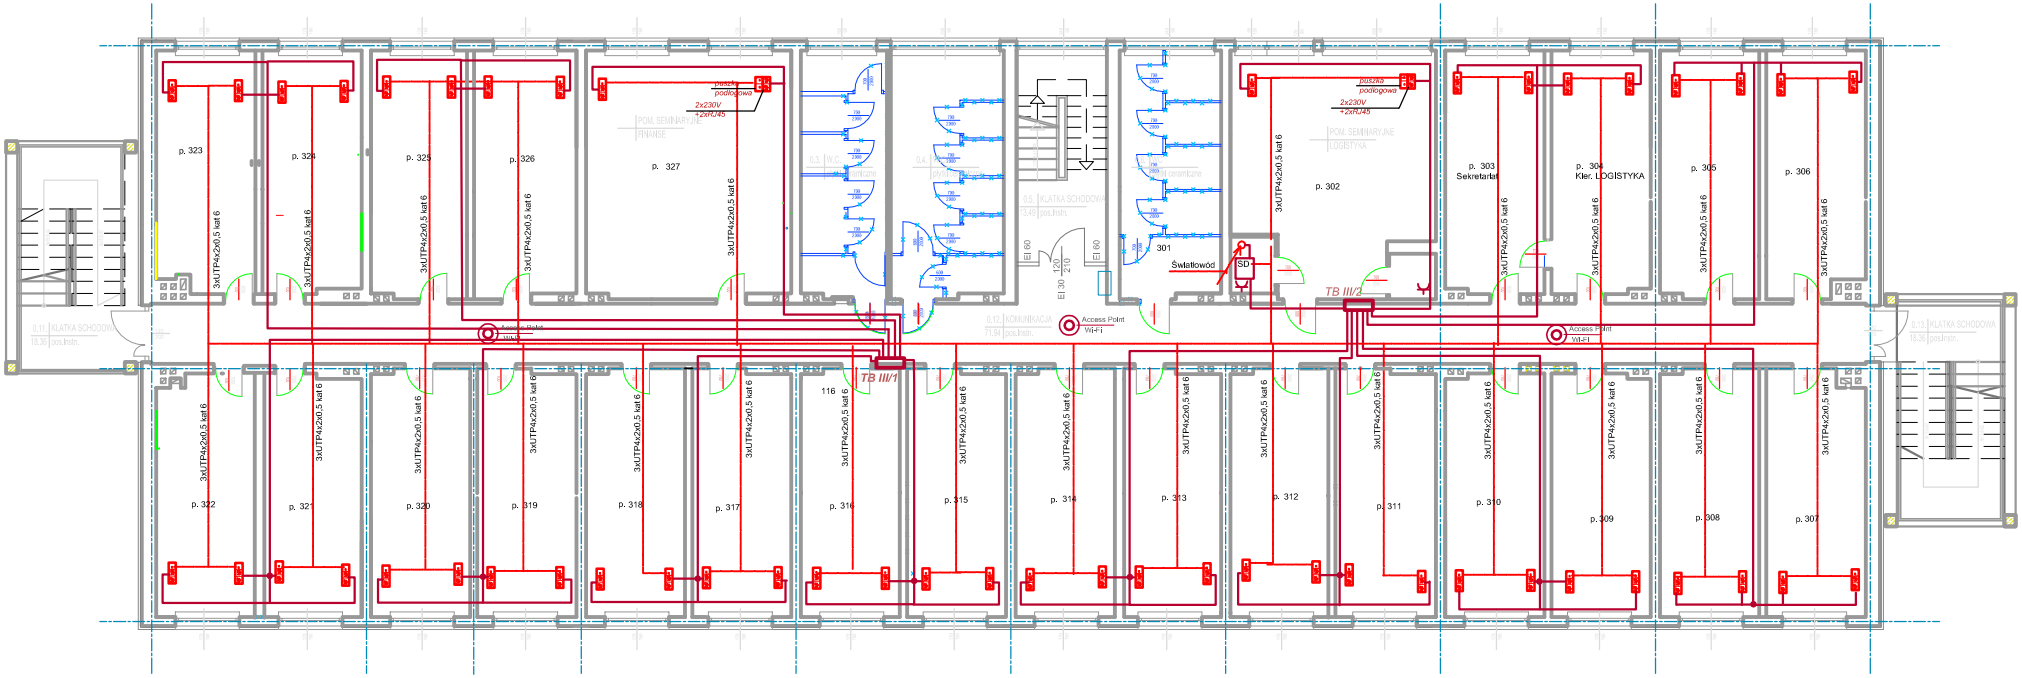

GNIAZDA 230V hermetyczne z bolcem

GNIAZDO 2x230V z BOLCEM

56 -2x230V +1xRJ45

Rys. E07 SKALA 1:100

POLITECHNIKA RZESZOWSKA

DS ARCUS-POMIESZCZENIA III piętra

INSTALACJE STRUKTURALNE

Inż. Aleksander Śnieżek
nr upr. E-80/77