


Rys. 1. WERSJA "4" - RZUT KONDYGNACJI POWTARZALNEJ, POMIESZCZENIA ADMINISTRACJI CENTRALNEJ

skala 1:100

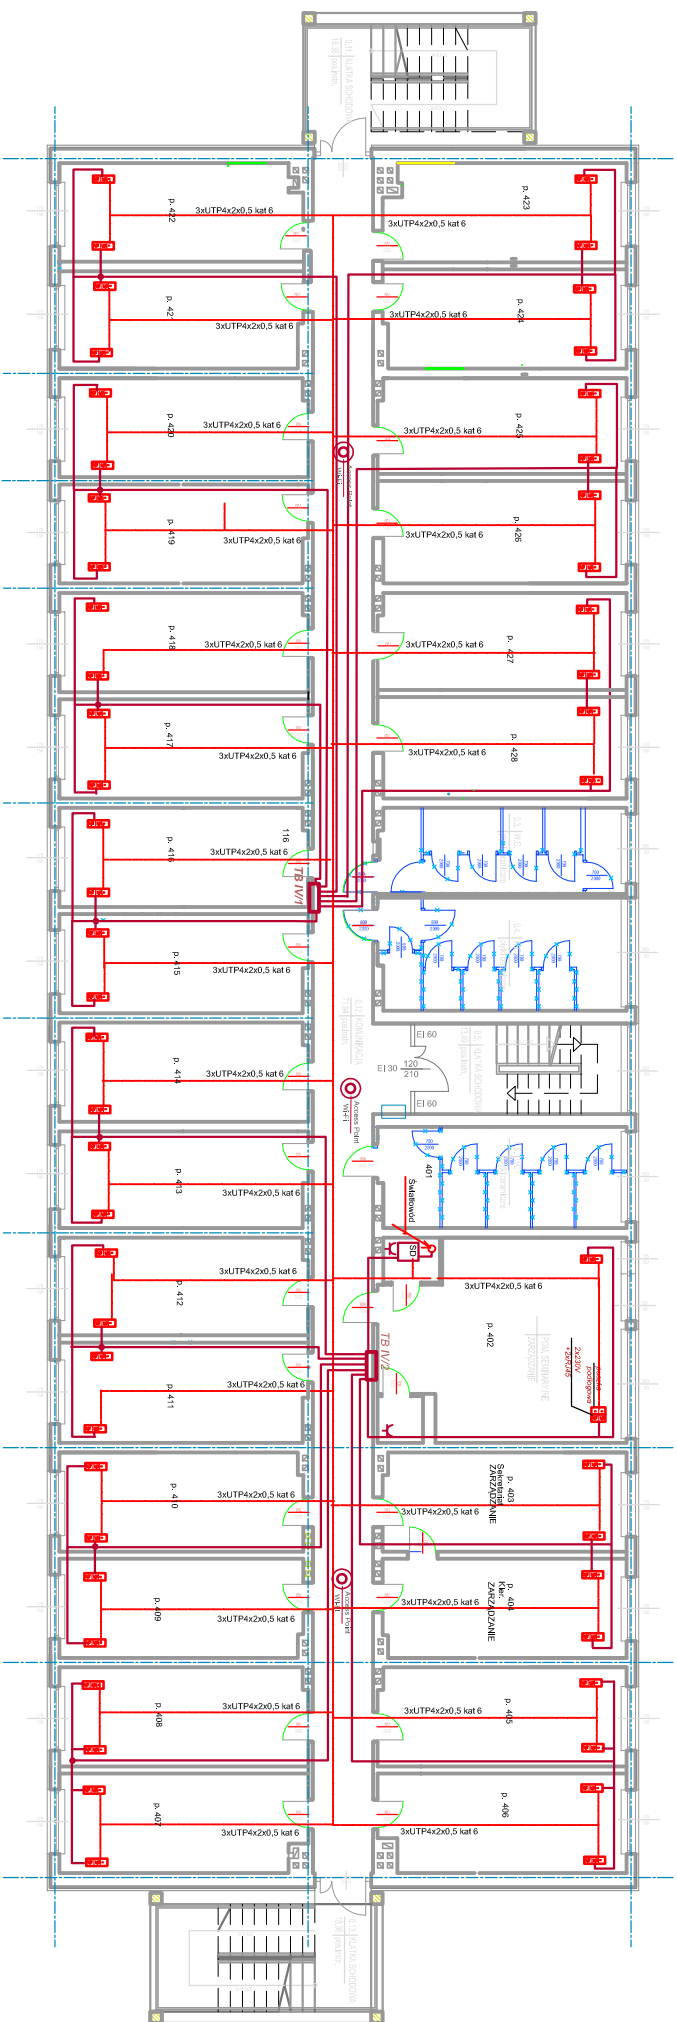

GNIAZDA 230V hermetyczne z bolcem

GNIAZDO 2x230V 2-POŁCZENIOWE
-2x230V +1xRJ45

Rys. E08 skala 1:100

POŁYTECHNIKA RZESZOWSKA
DŚ ARCH. POMIESZCZENIA IV pięt.
INSTALACJE STRUKTURALNE
Inż. Aleksander Śniezek
m upr. E-8077