

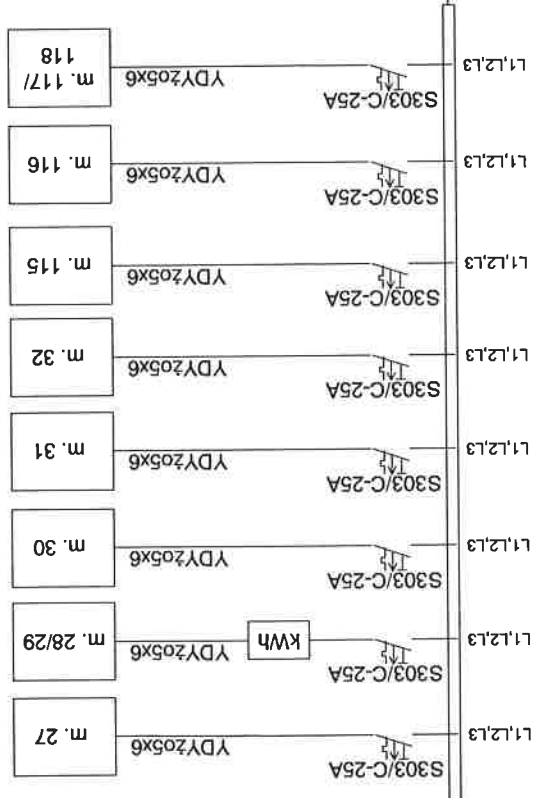
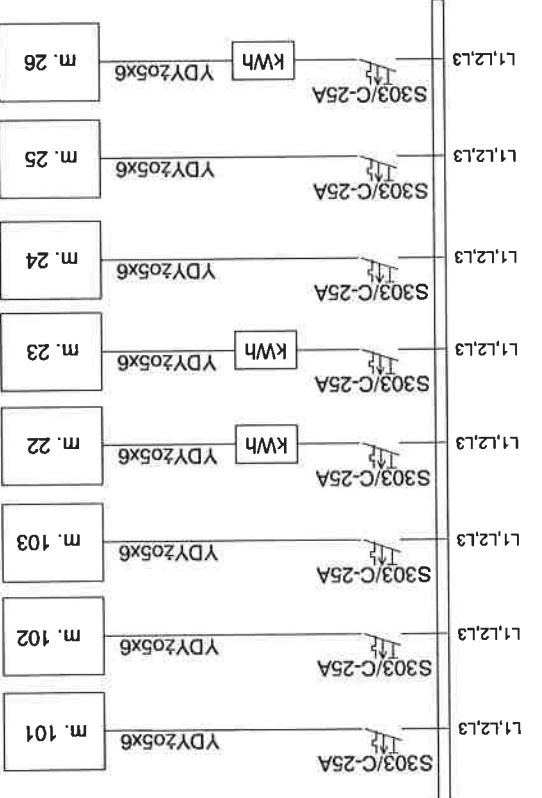
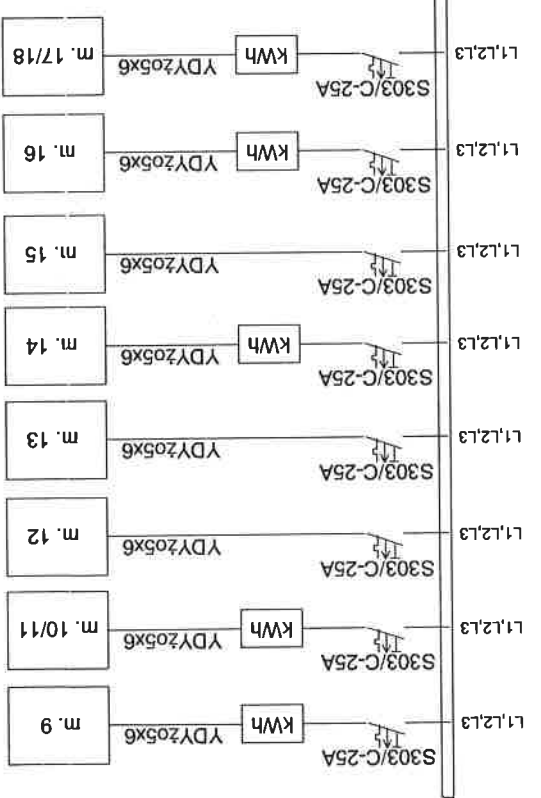
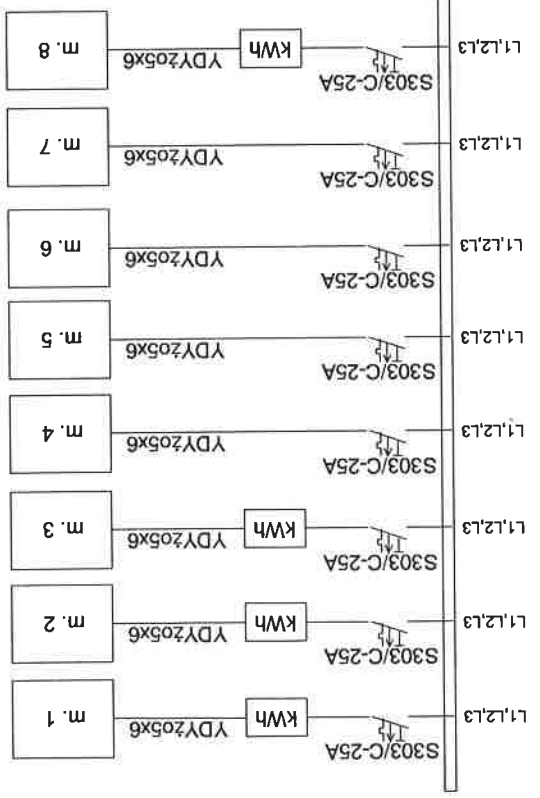


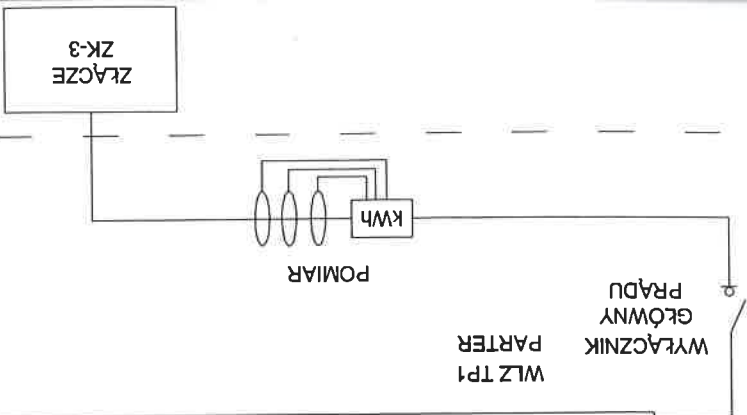


Rozdzielnia TP

Rozdzielnia T1

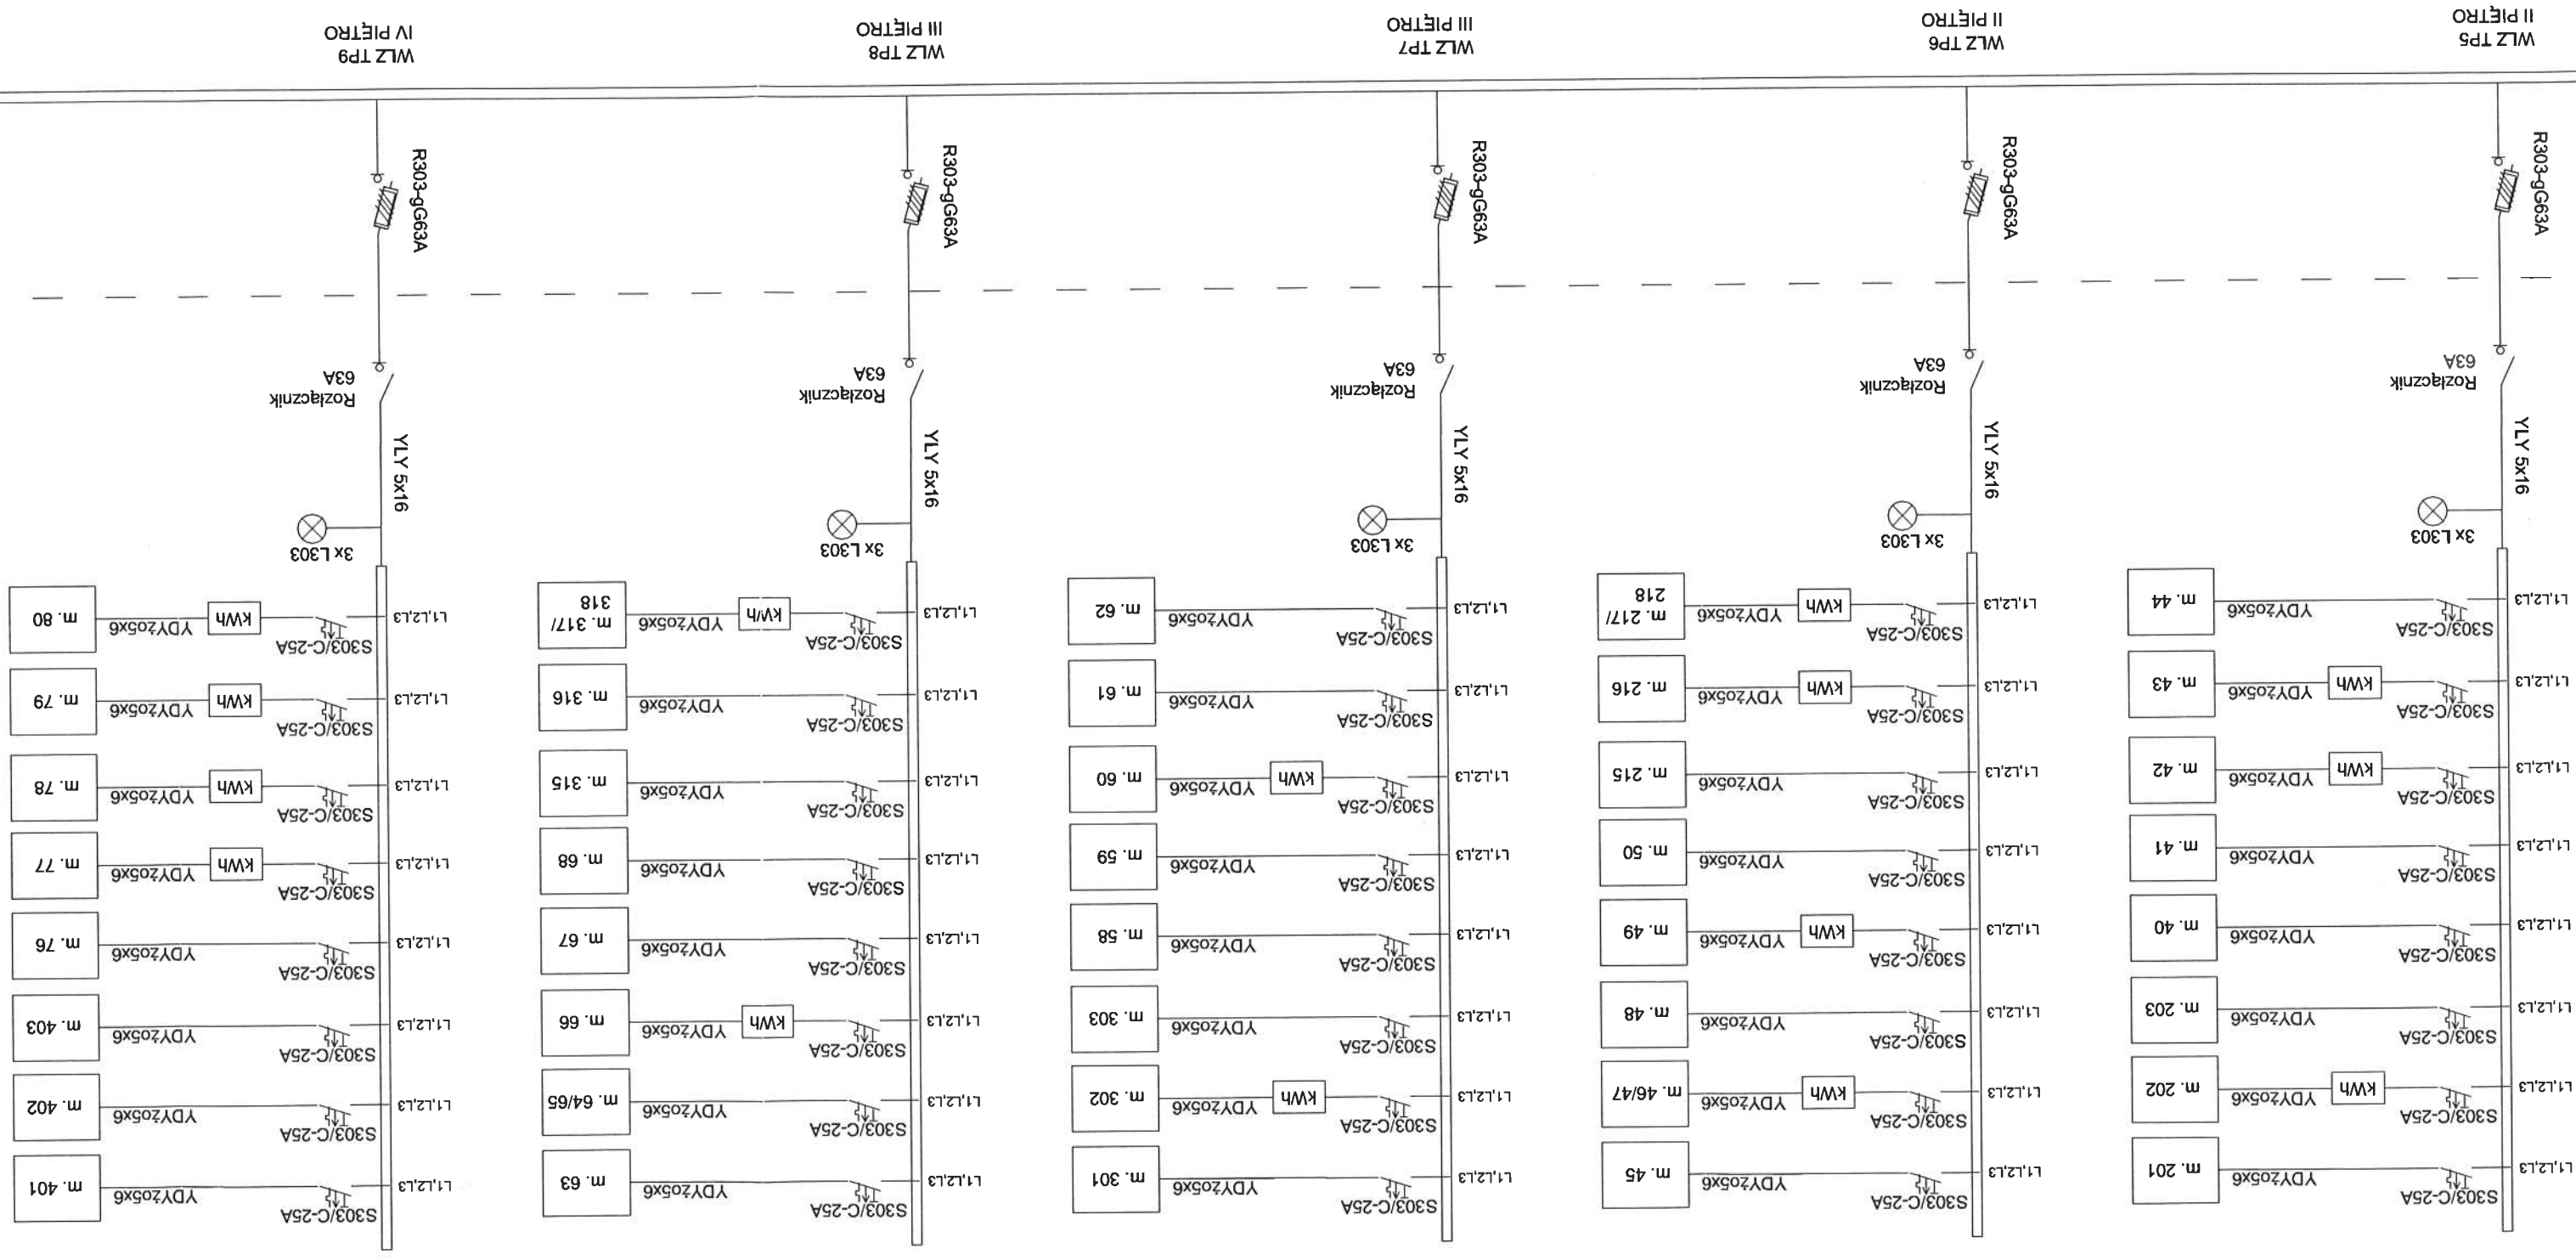


1. 301
1. 302
1. 303
1. 58
1. 59
1. 60
1. 61
1. 62


WLZ TP8
III PIĘTRO

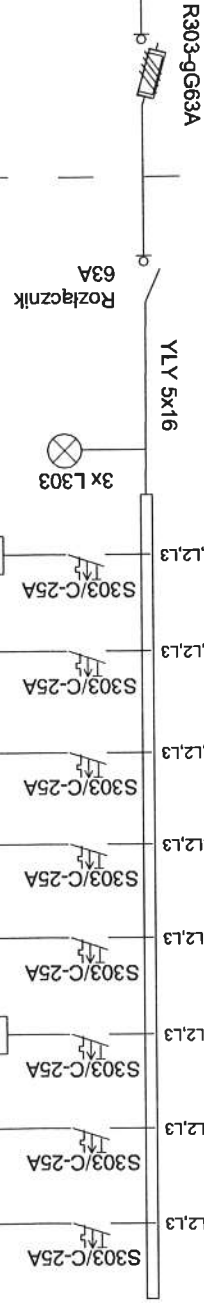


WLZ TP9
IV PIĘTRO

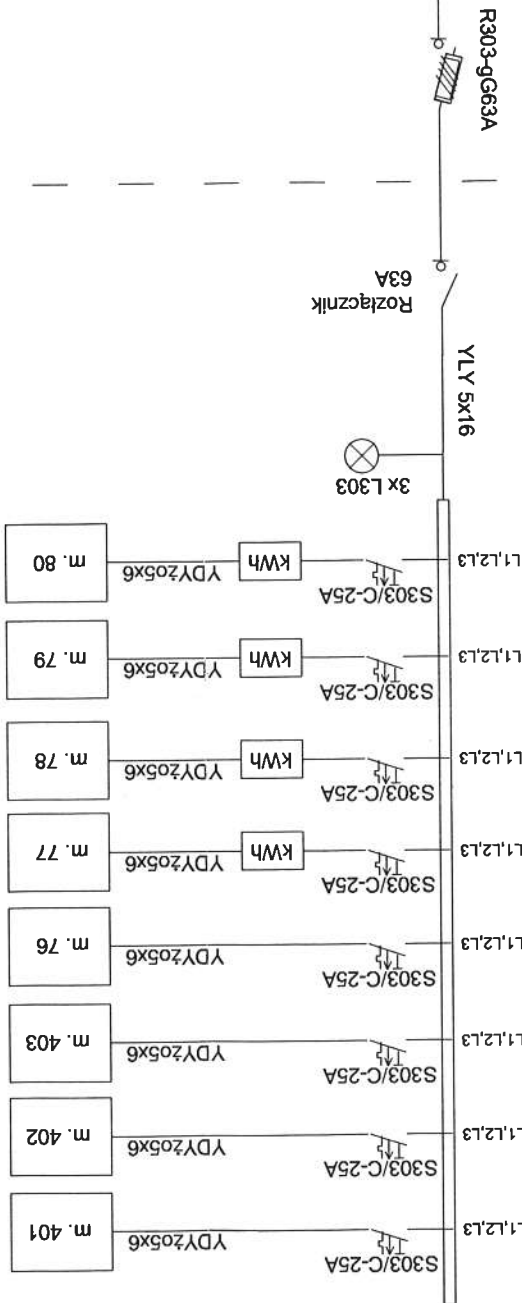

WLZ TP10
IV PIĘTRO

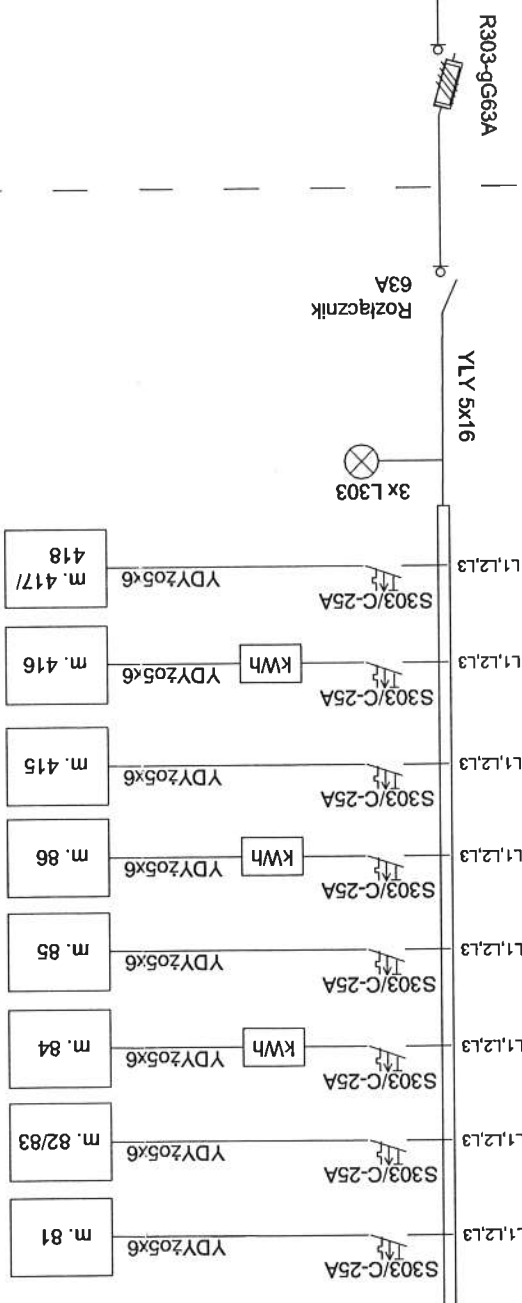

WLZ Ta1

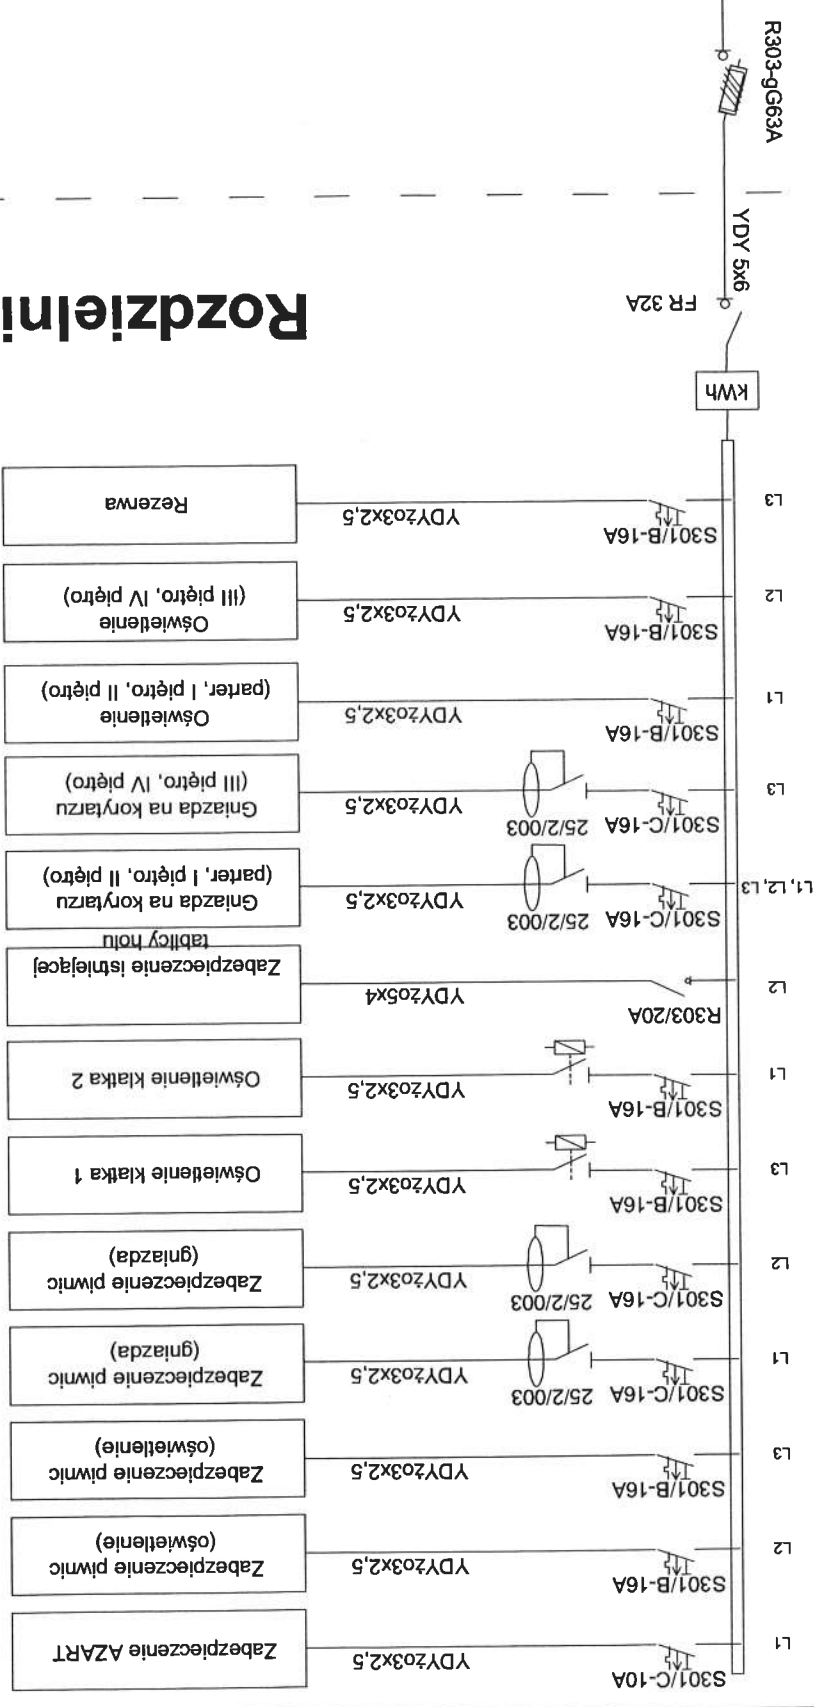

Rozdzielnia Ta1