




# Szlaban E

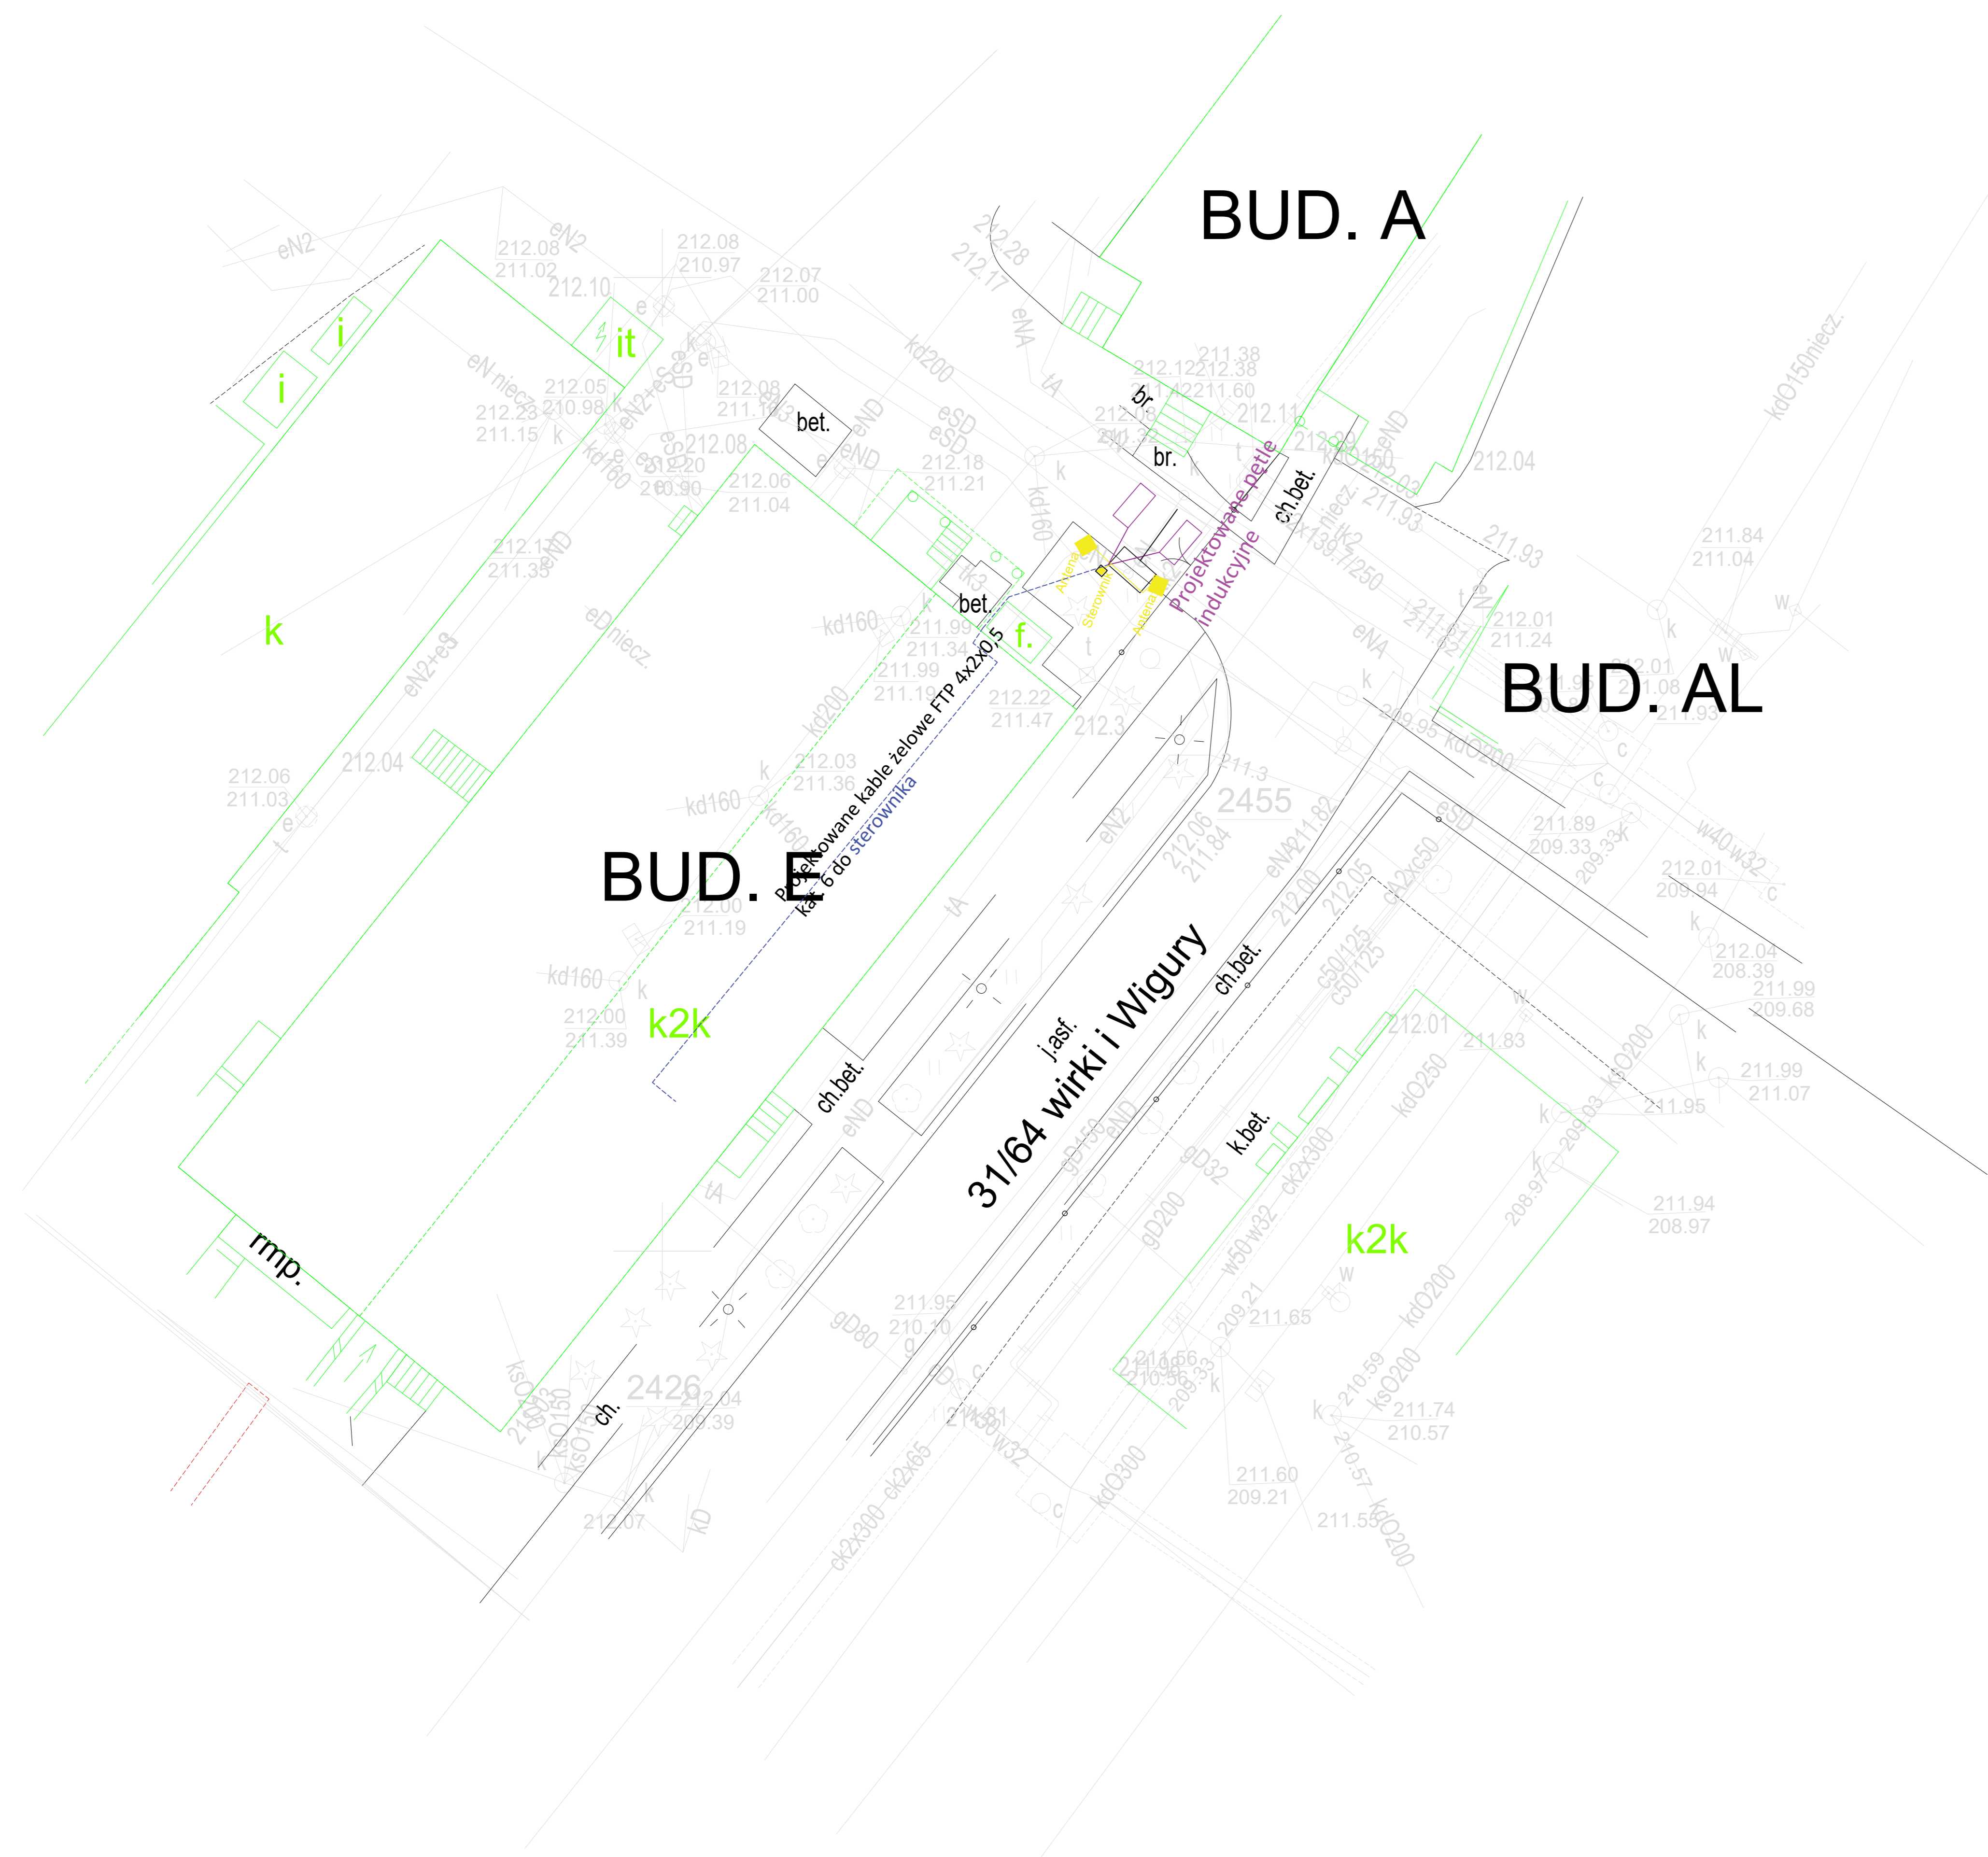


## Piętro 1

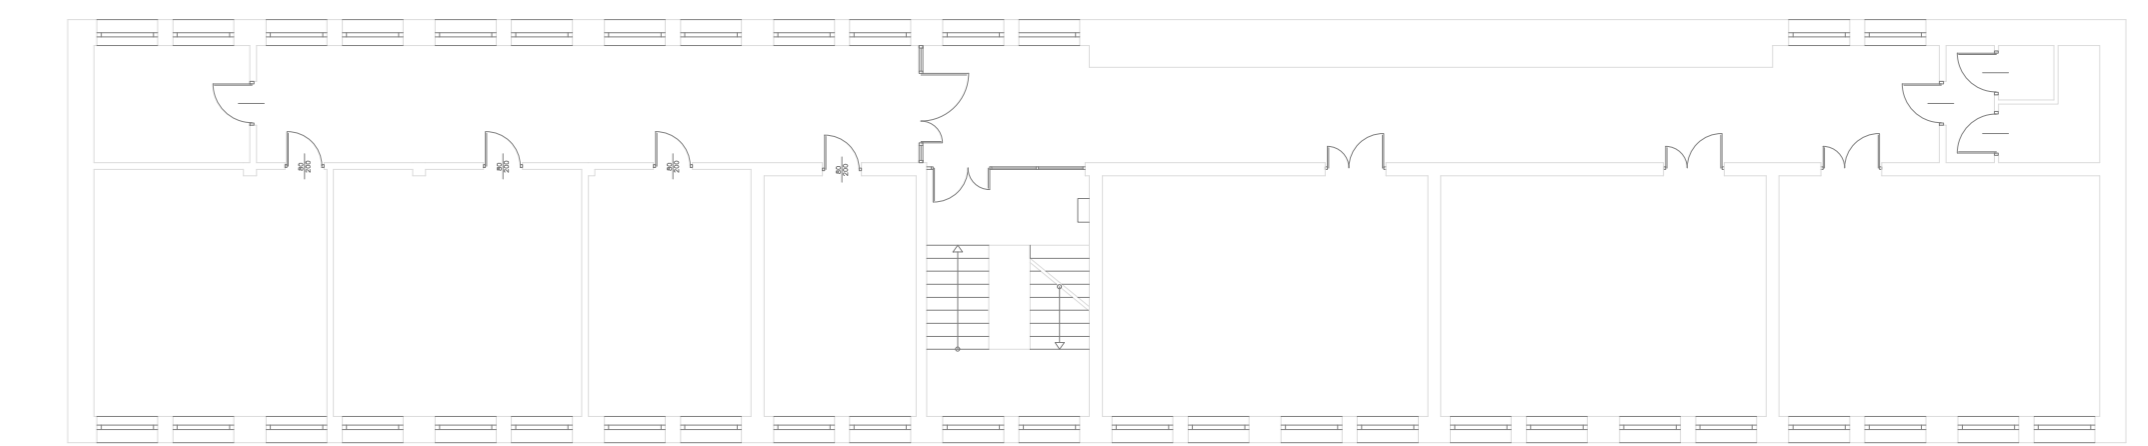

## Parter

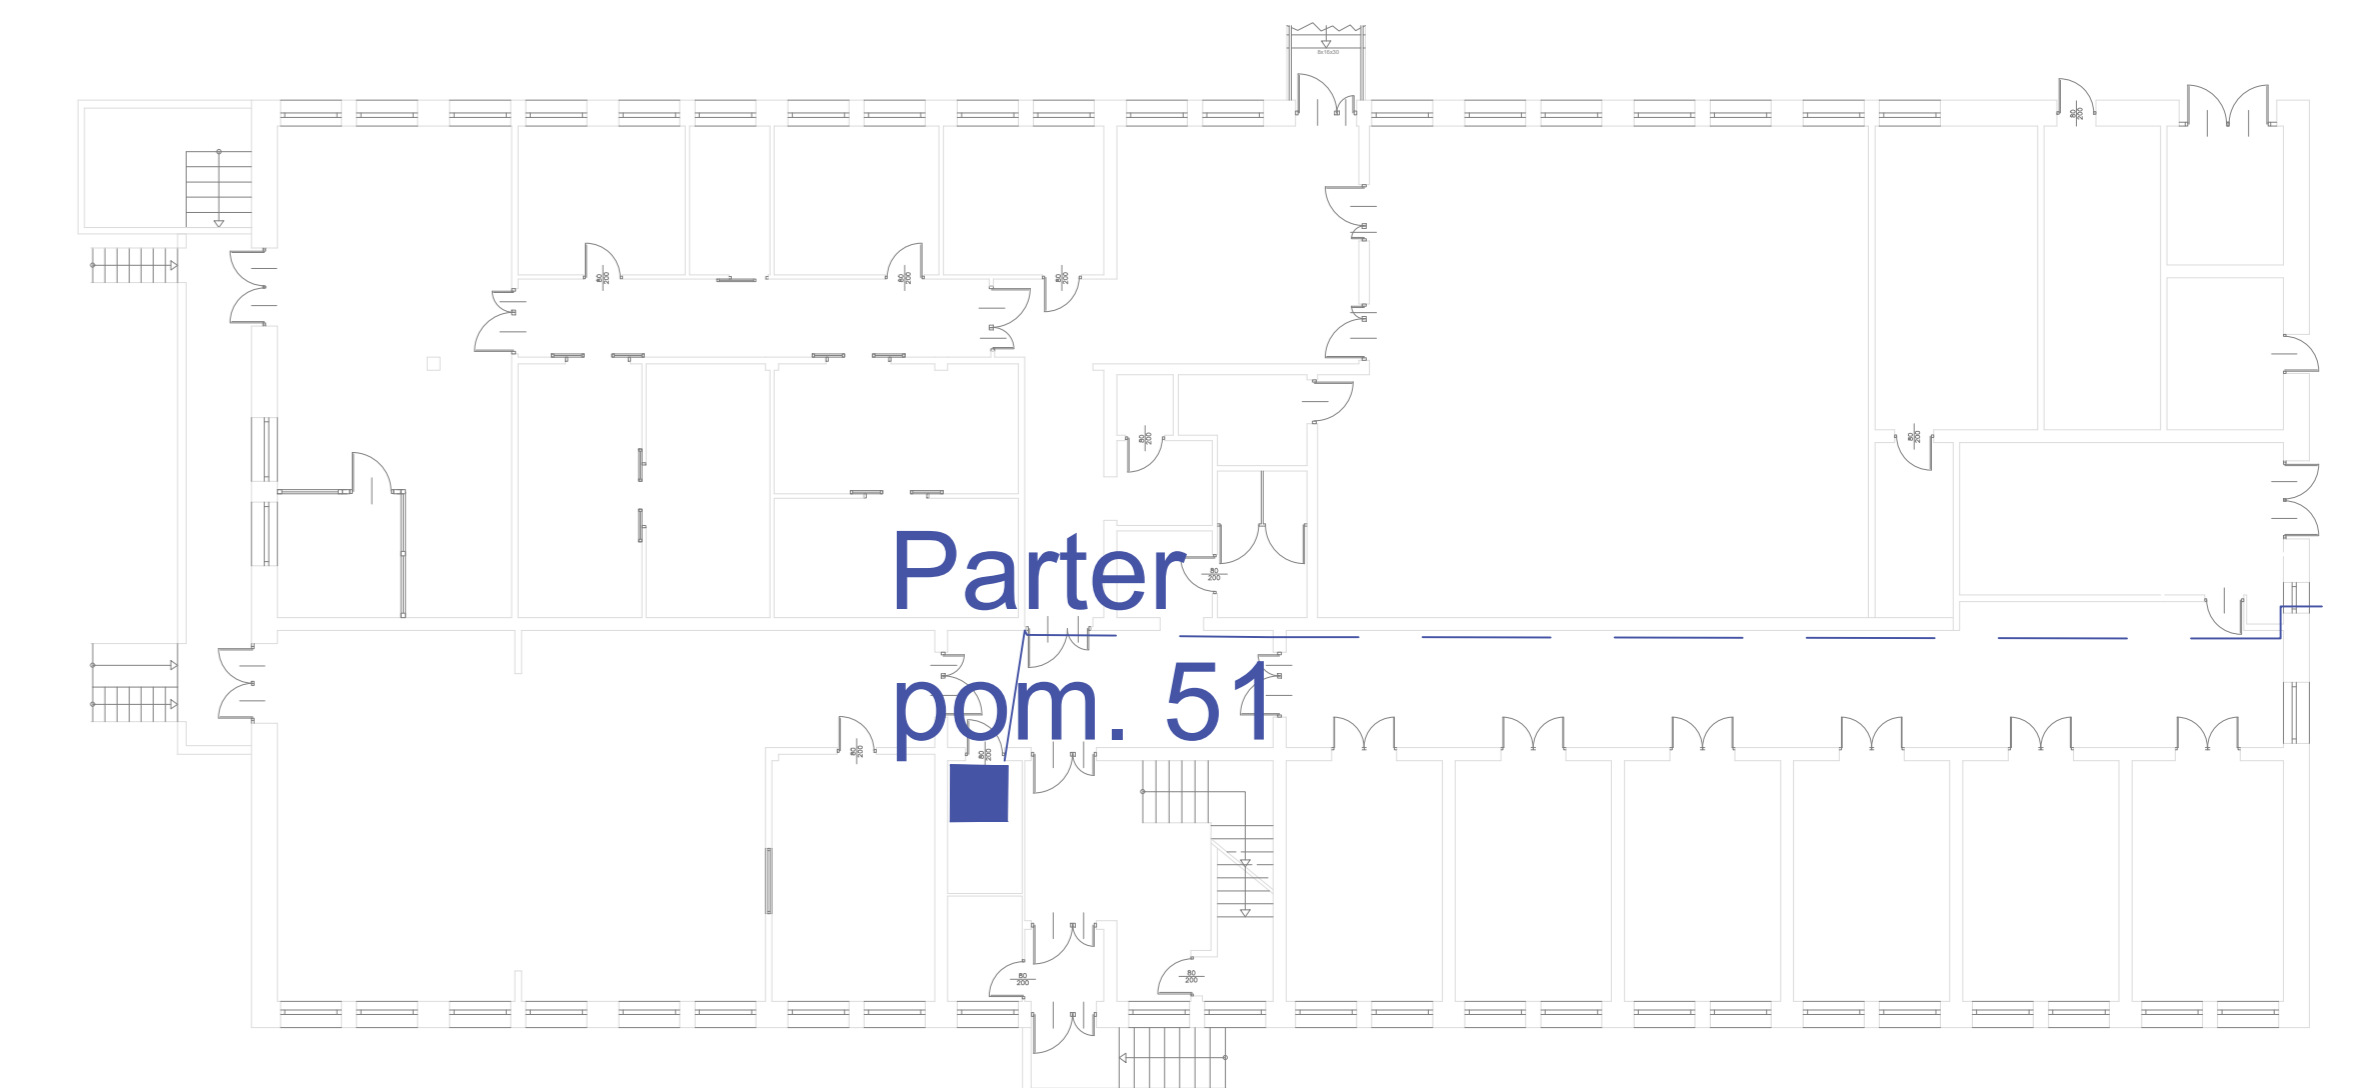

## Piwnica

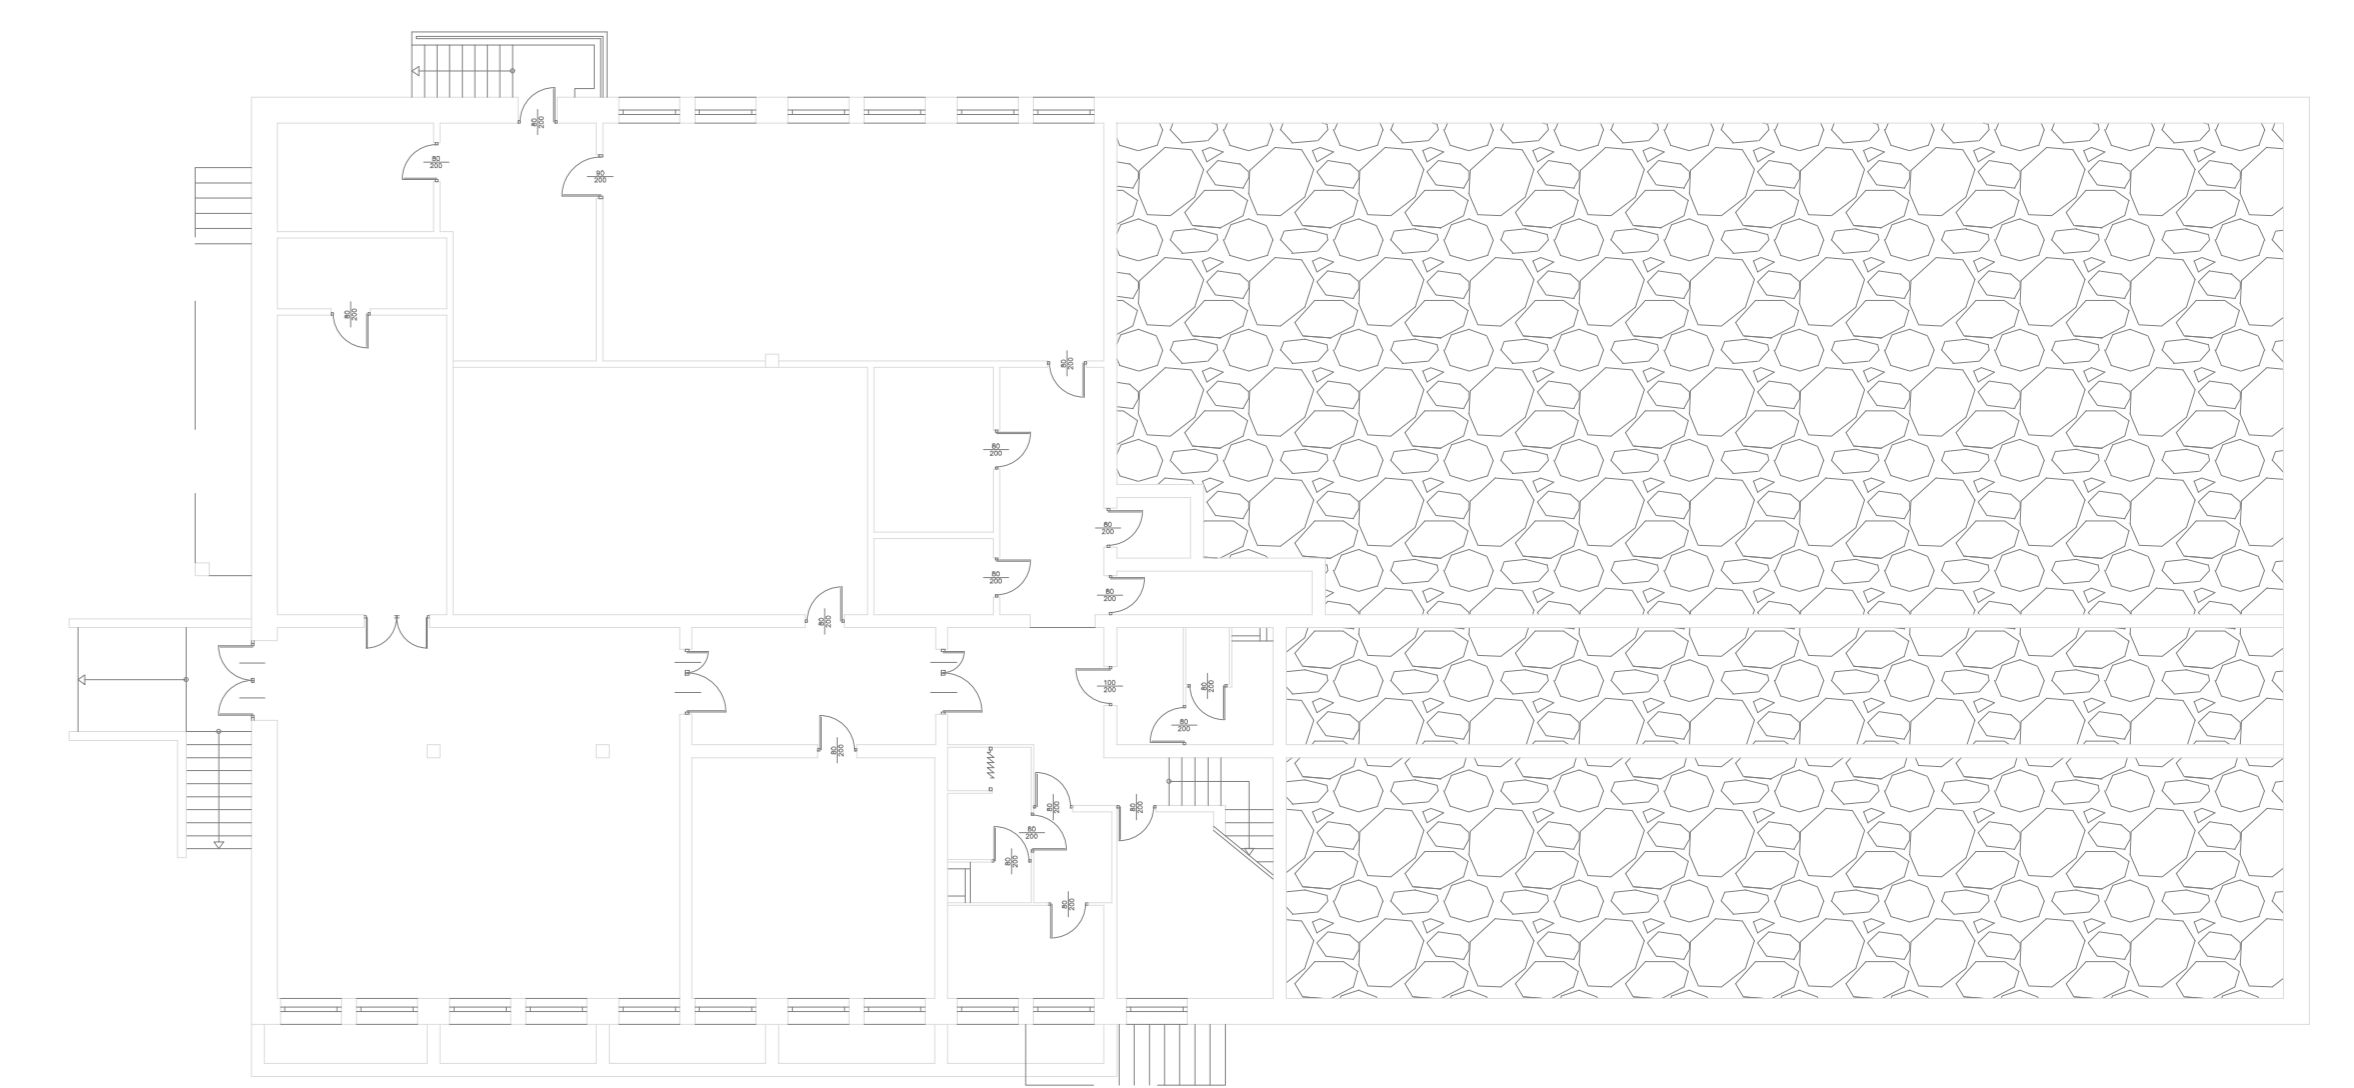

kable żelowe FTP 4x2x0,5 w rózce ochronnej  
z polietylenu wysokiej gęstości o średnicy Ø30

Serwerownia pom.  
56 Piętro I

Szlaban nr 1  
+Steronik