

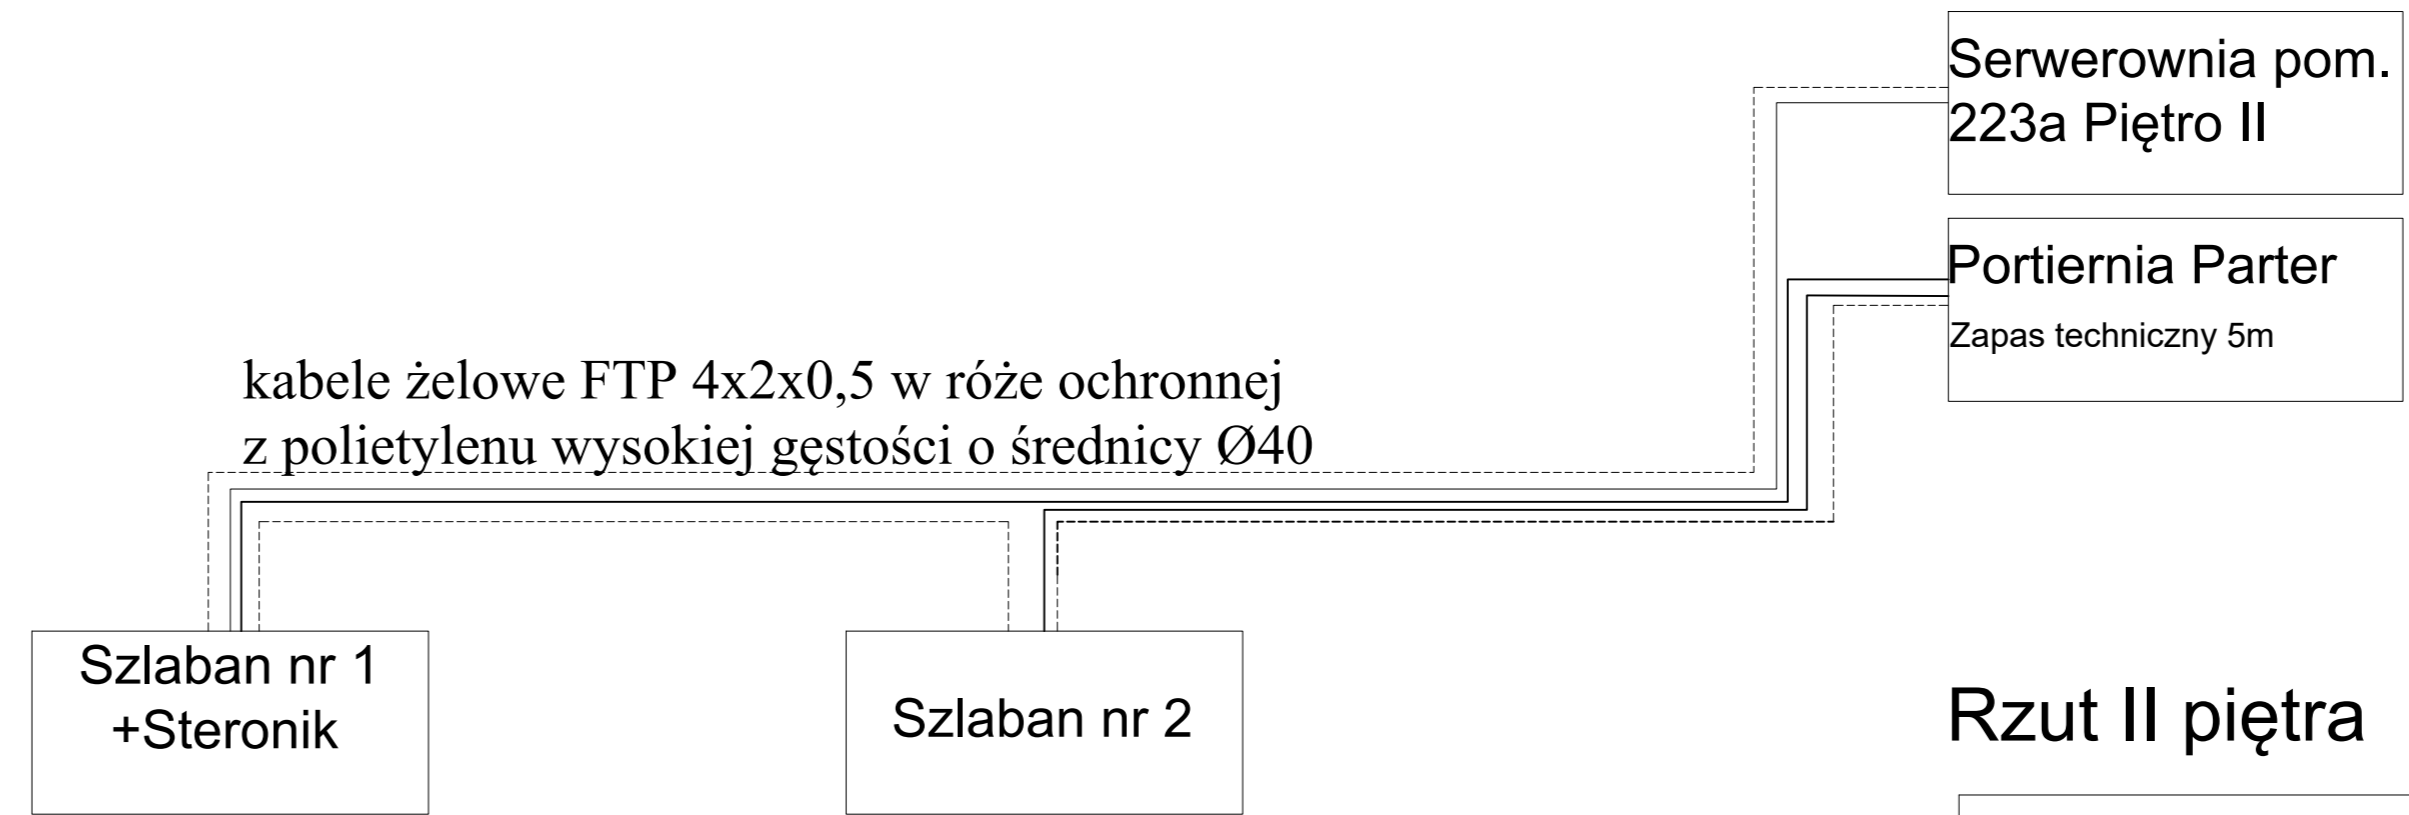



Szlabany L-28

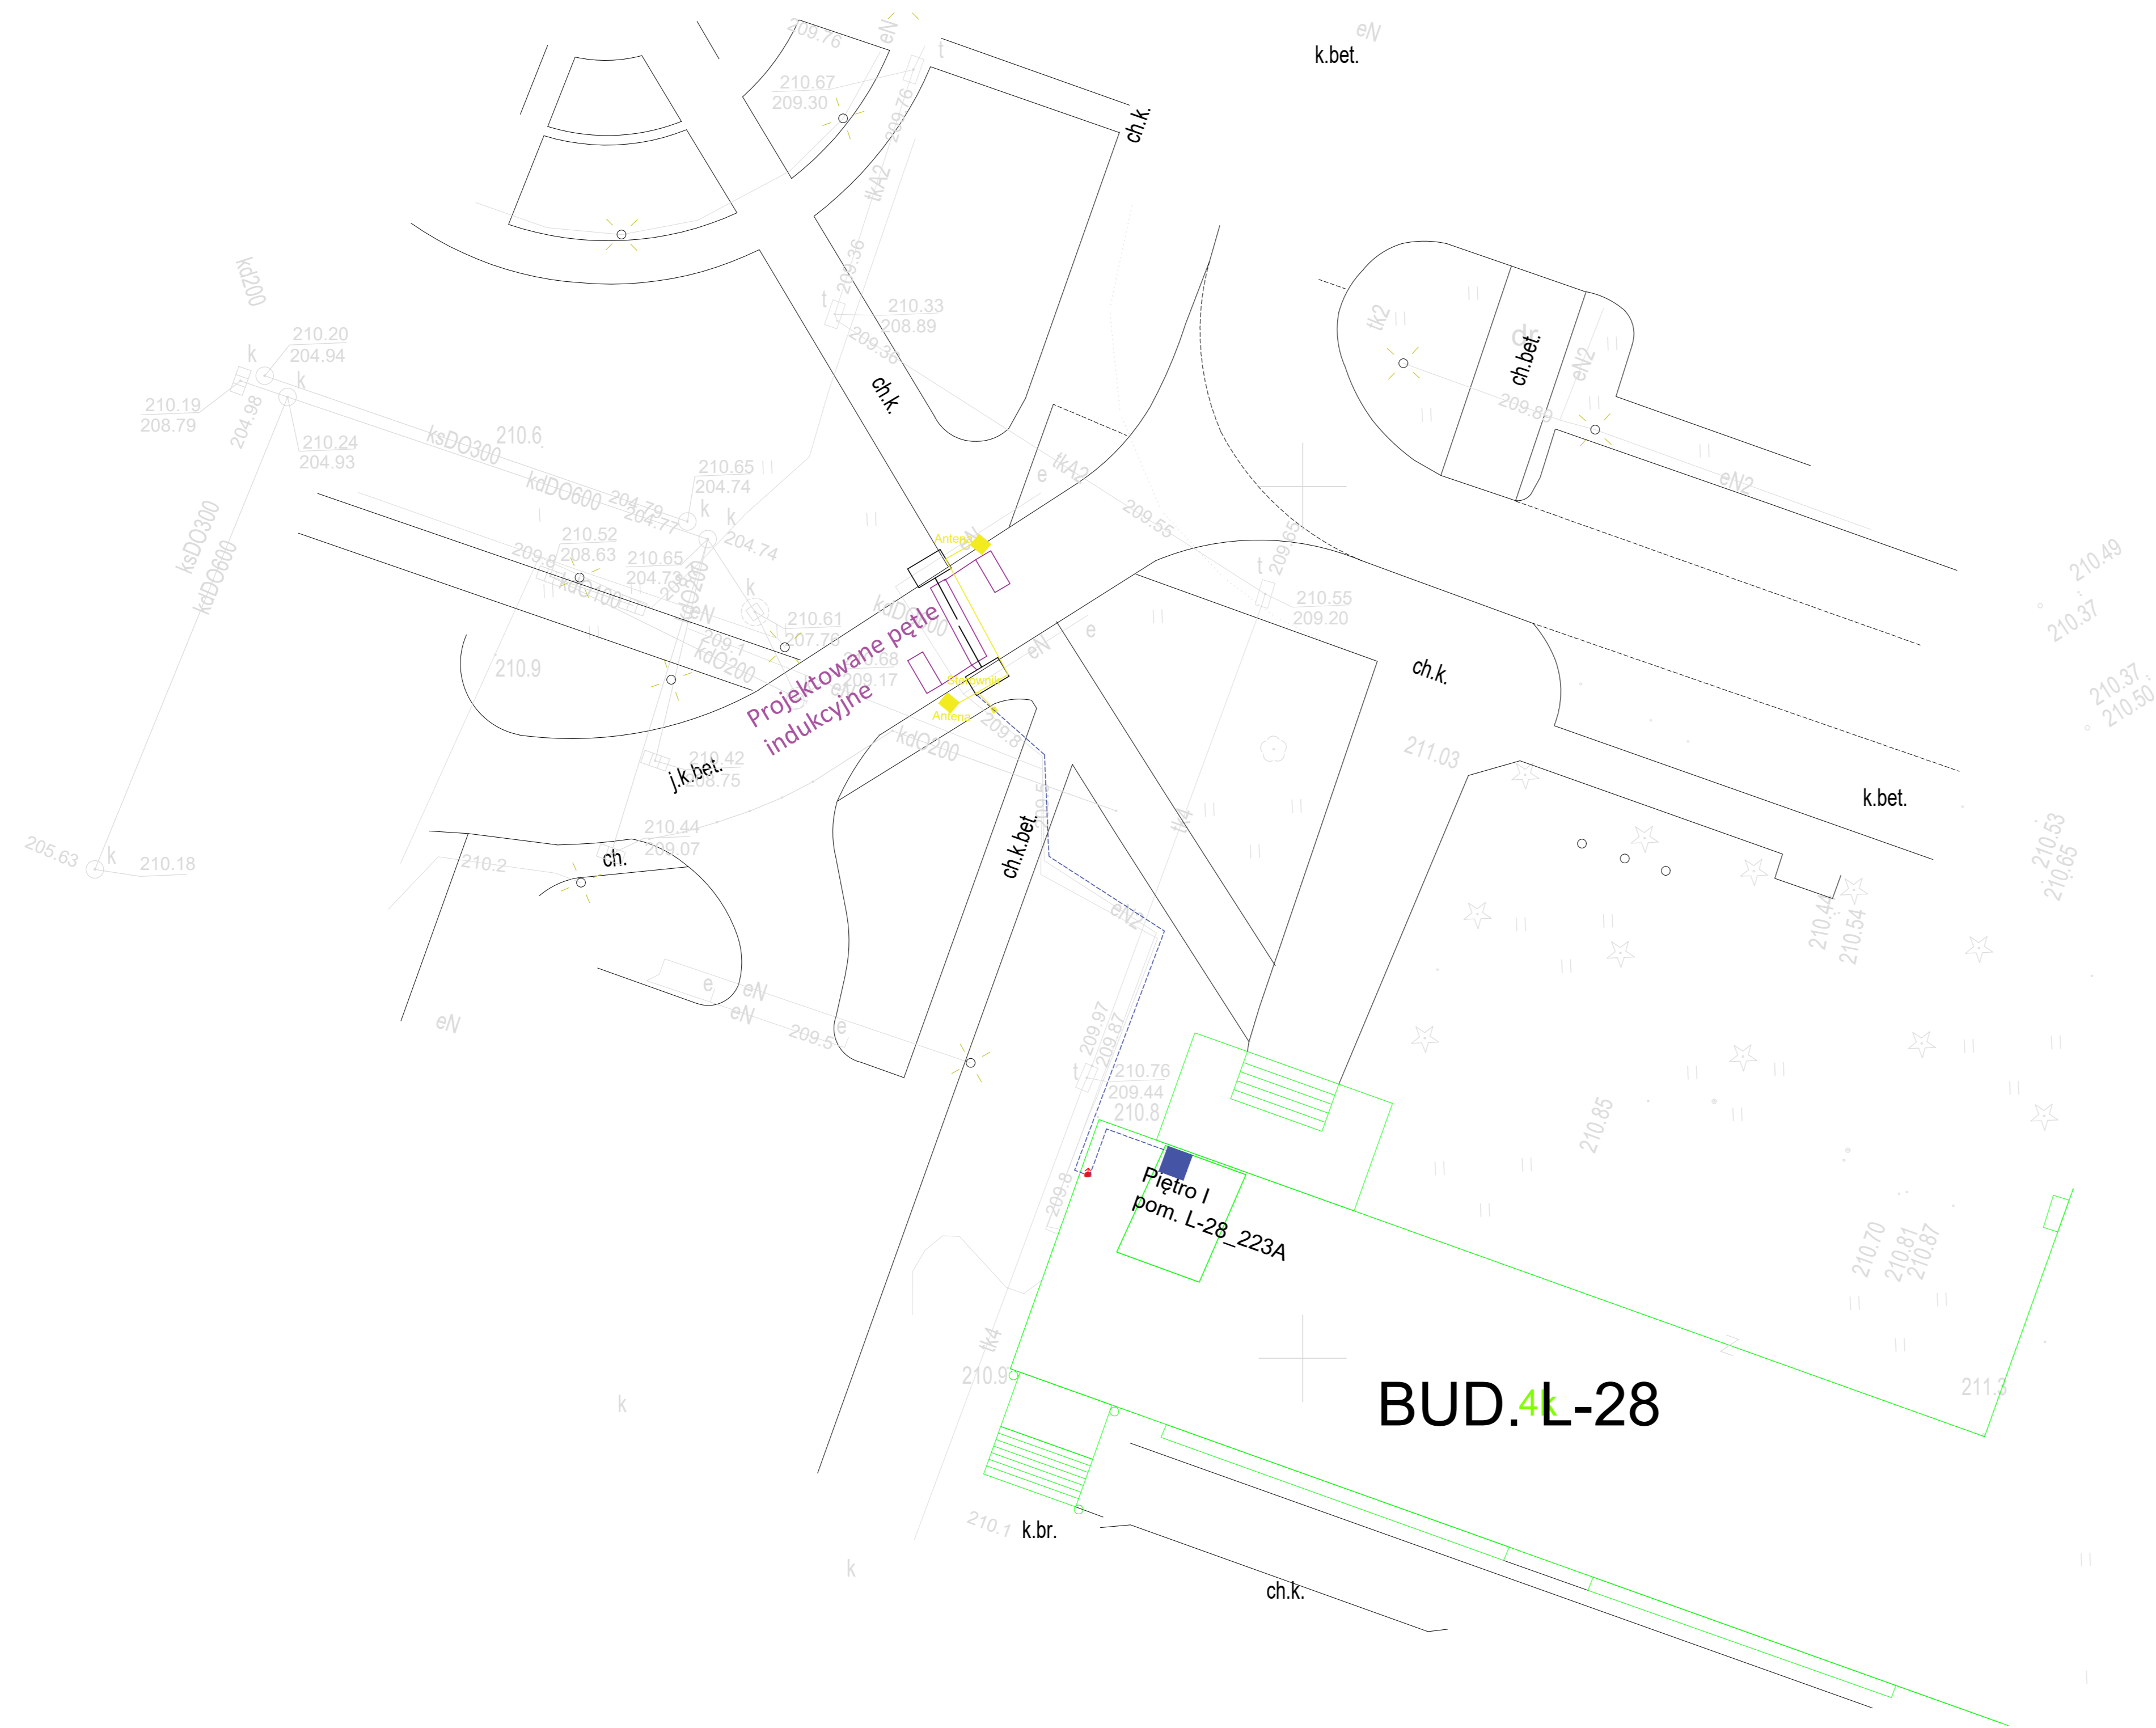

Rzut II piętra

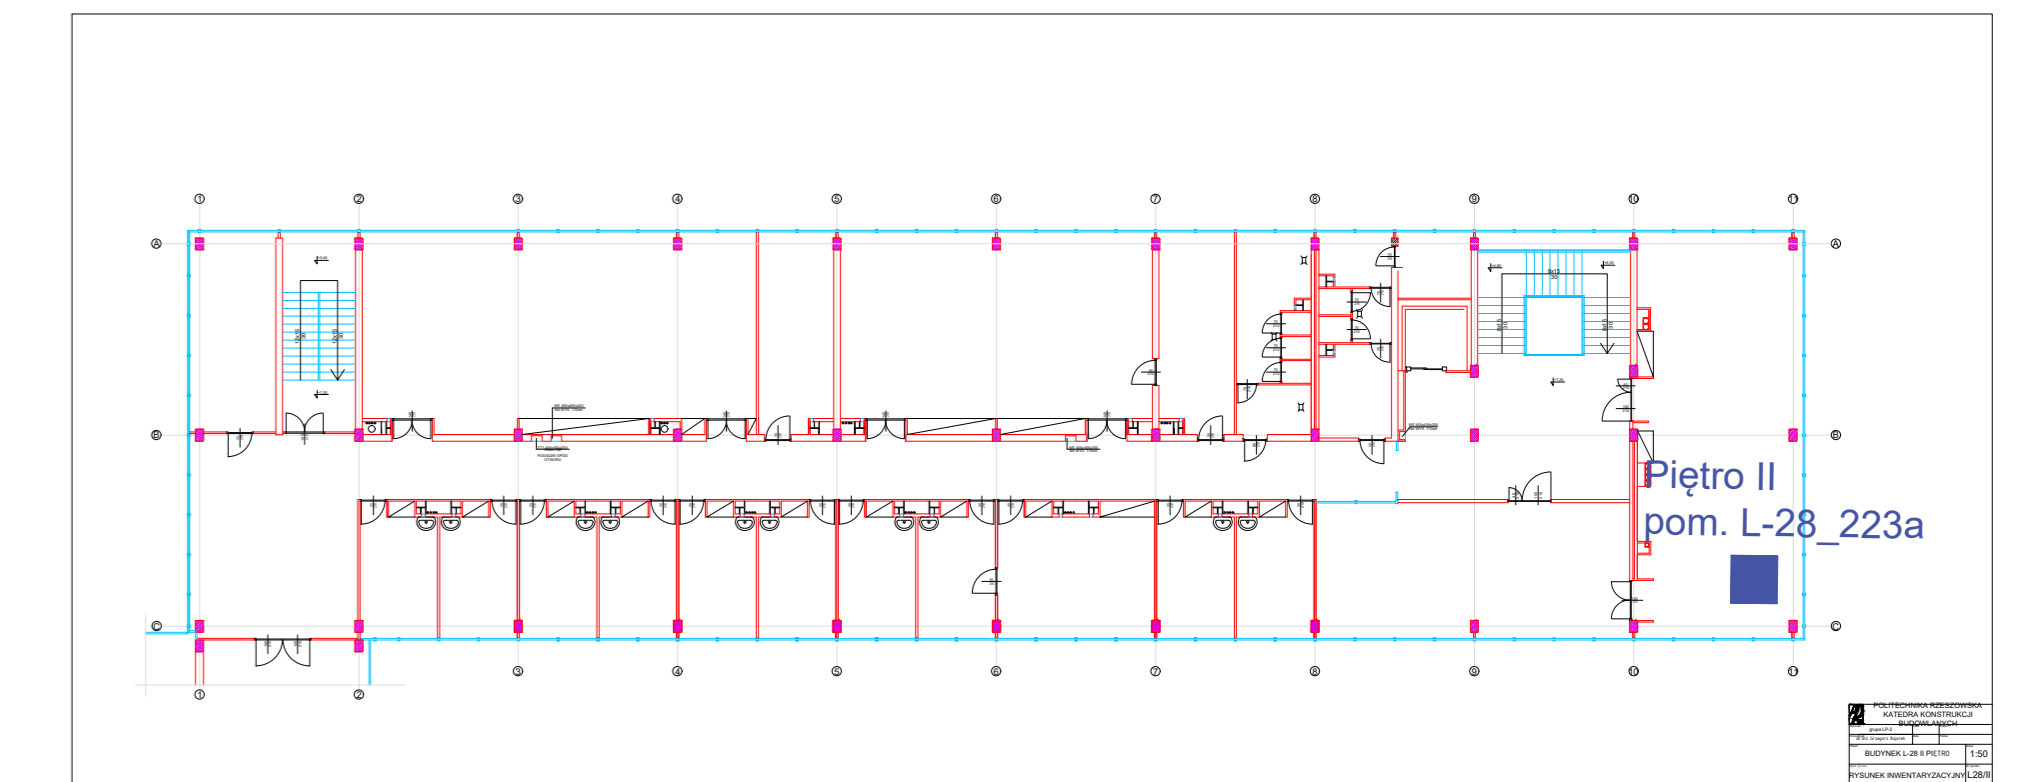

Rzut I piętra

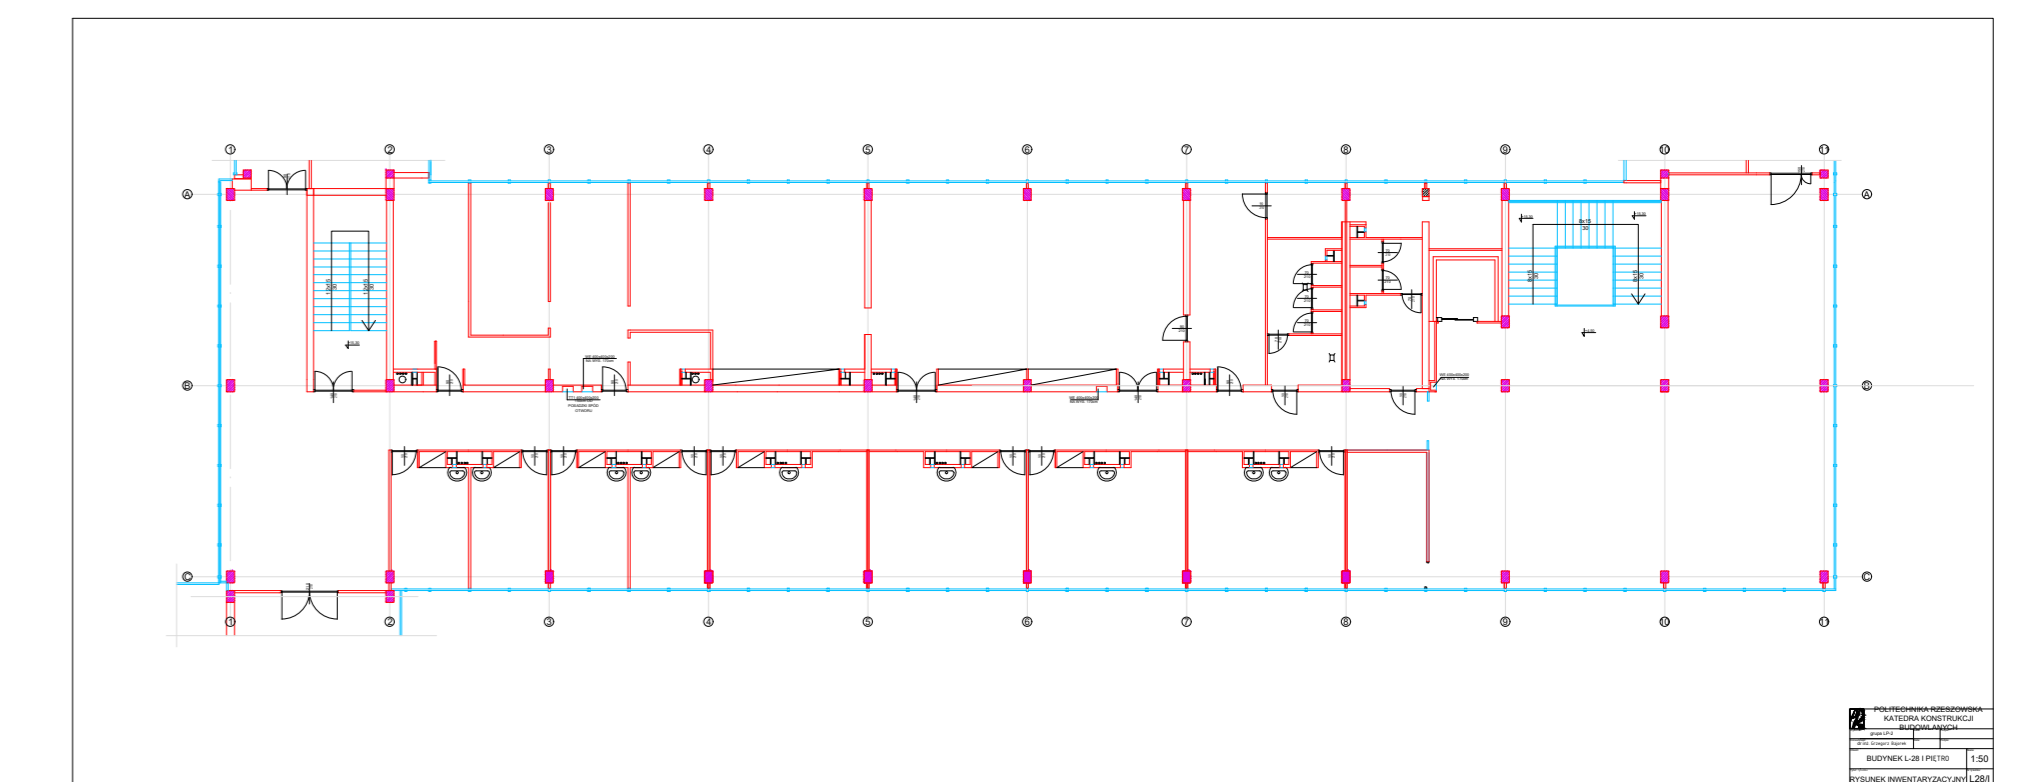

Rzut parteru

