



LADA RECEPCYJNA (wycena własna)


Materiał : płyta MDF grubość 20 i 30 mm - wg rysunku ; okleina drewnopodobna,
(wzór uzgodnić z Użytkownikiem) ; górny blat zaokrąglony jak na rysunku;

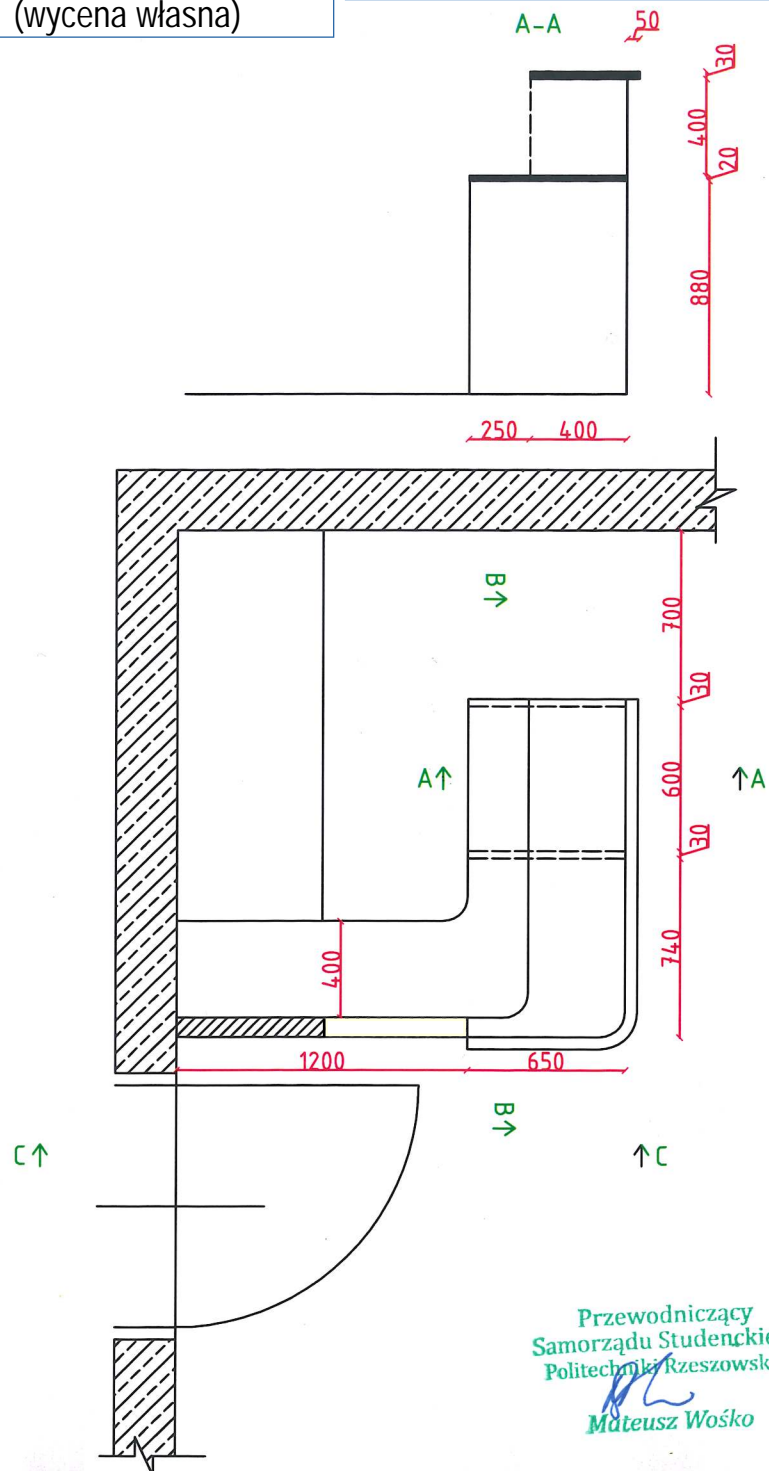

Przewodniczący
Samorządu Studenckiego
Politechniki Rzeszowskiej
Mateusz Wośko

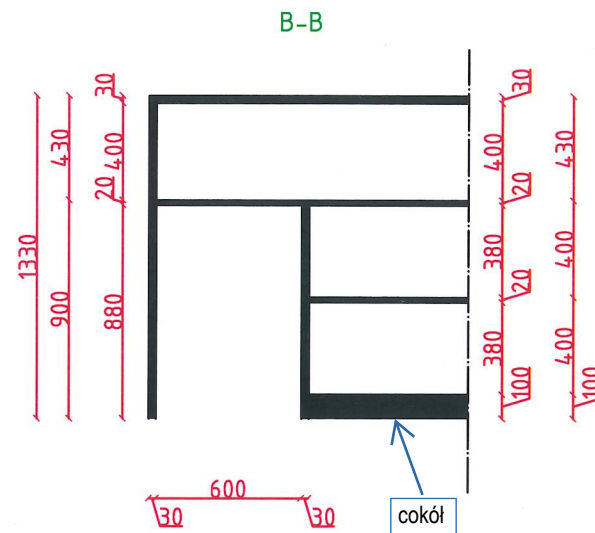

cokół

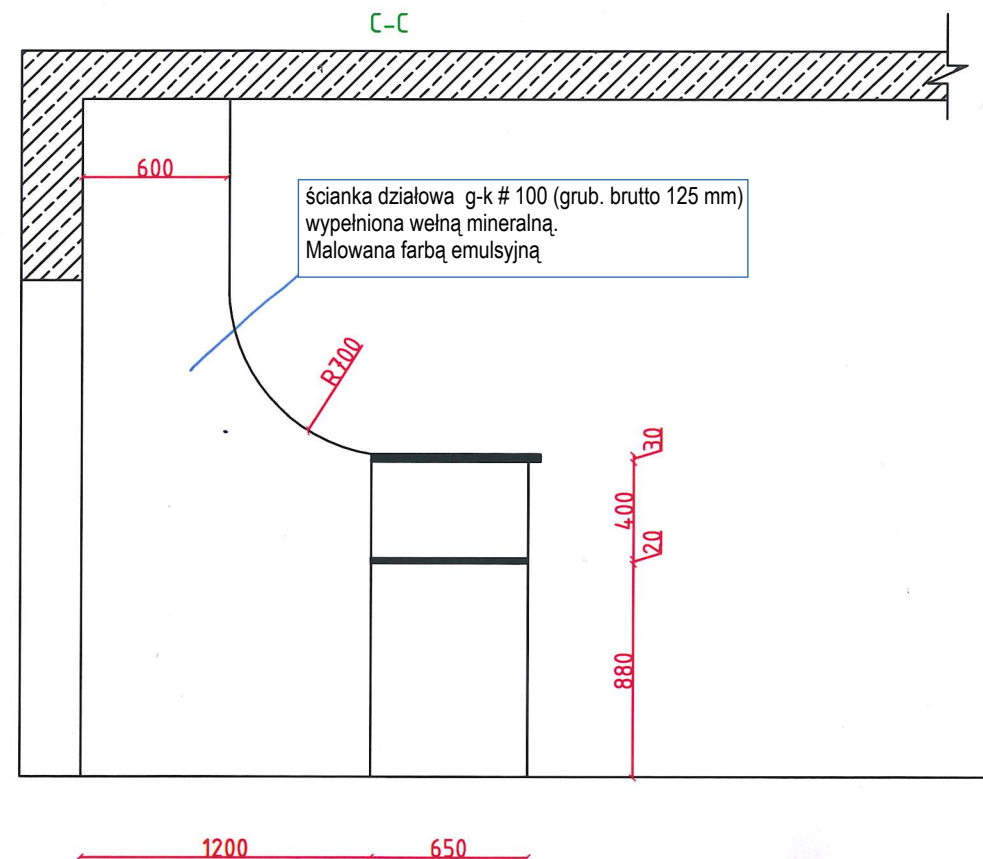

ścianka działowa g-k # 100 (grub. brutto 125 mm)
wypełniona wełną mineralną.
Malowana farbą emulsyjną