


S1

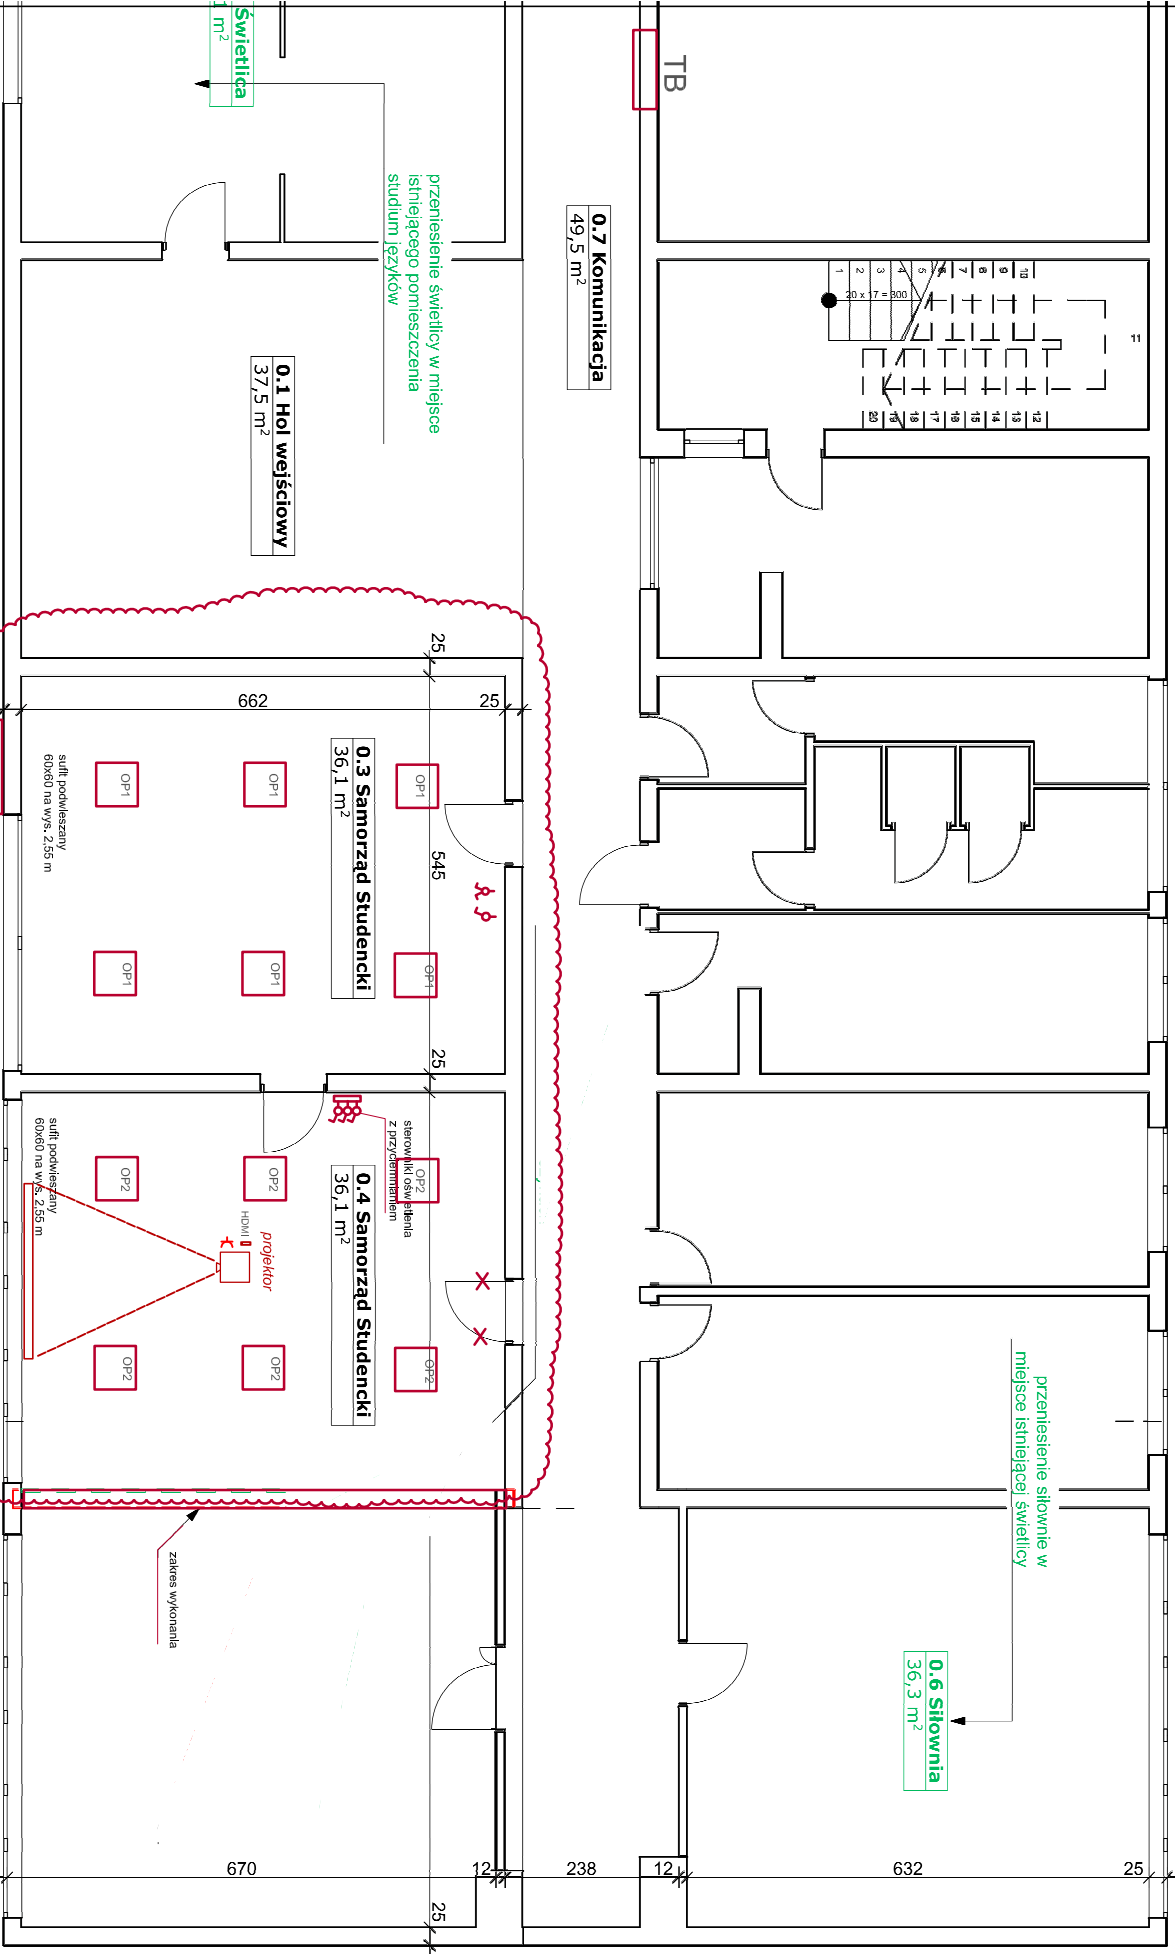

przeniesienie świetlicy w miejsce istniejącego pomieszczenia studium języków

przeniesienie słownię w miejsce istniejącej świetlicy

kaseton reklamowy, podświetlany z napisem SAMORZĄD STUDENCKI

zakres wykonania

zakres wykonania

- OP1 **Oprawa LED 40W 840** w suficie podwieszanym
- OP2 **Oprawa LED 40W 840 DALI** w suficie podwieszanym

DS PROMIEN PRZ
POMIESZCZENIA SAMORZĄDU STUDENCKIEGO
INSTALACJE OŚWIETLANIA
inż. Aleksander Śnieżek
nr upr. E-80/77