


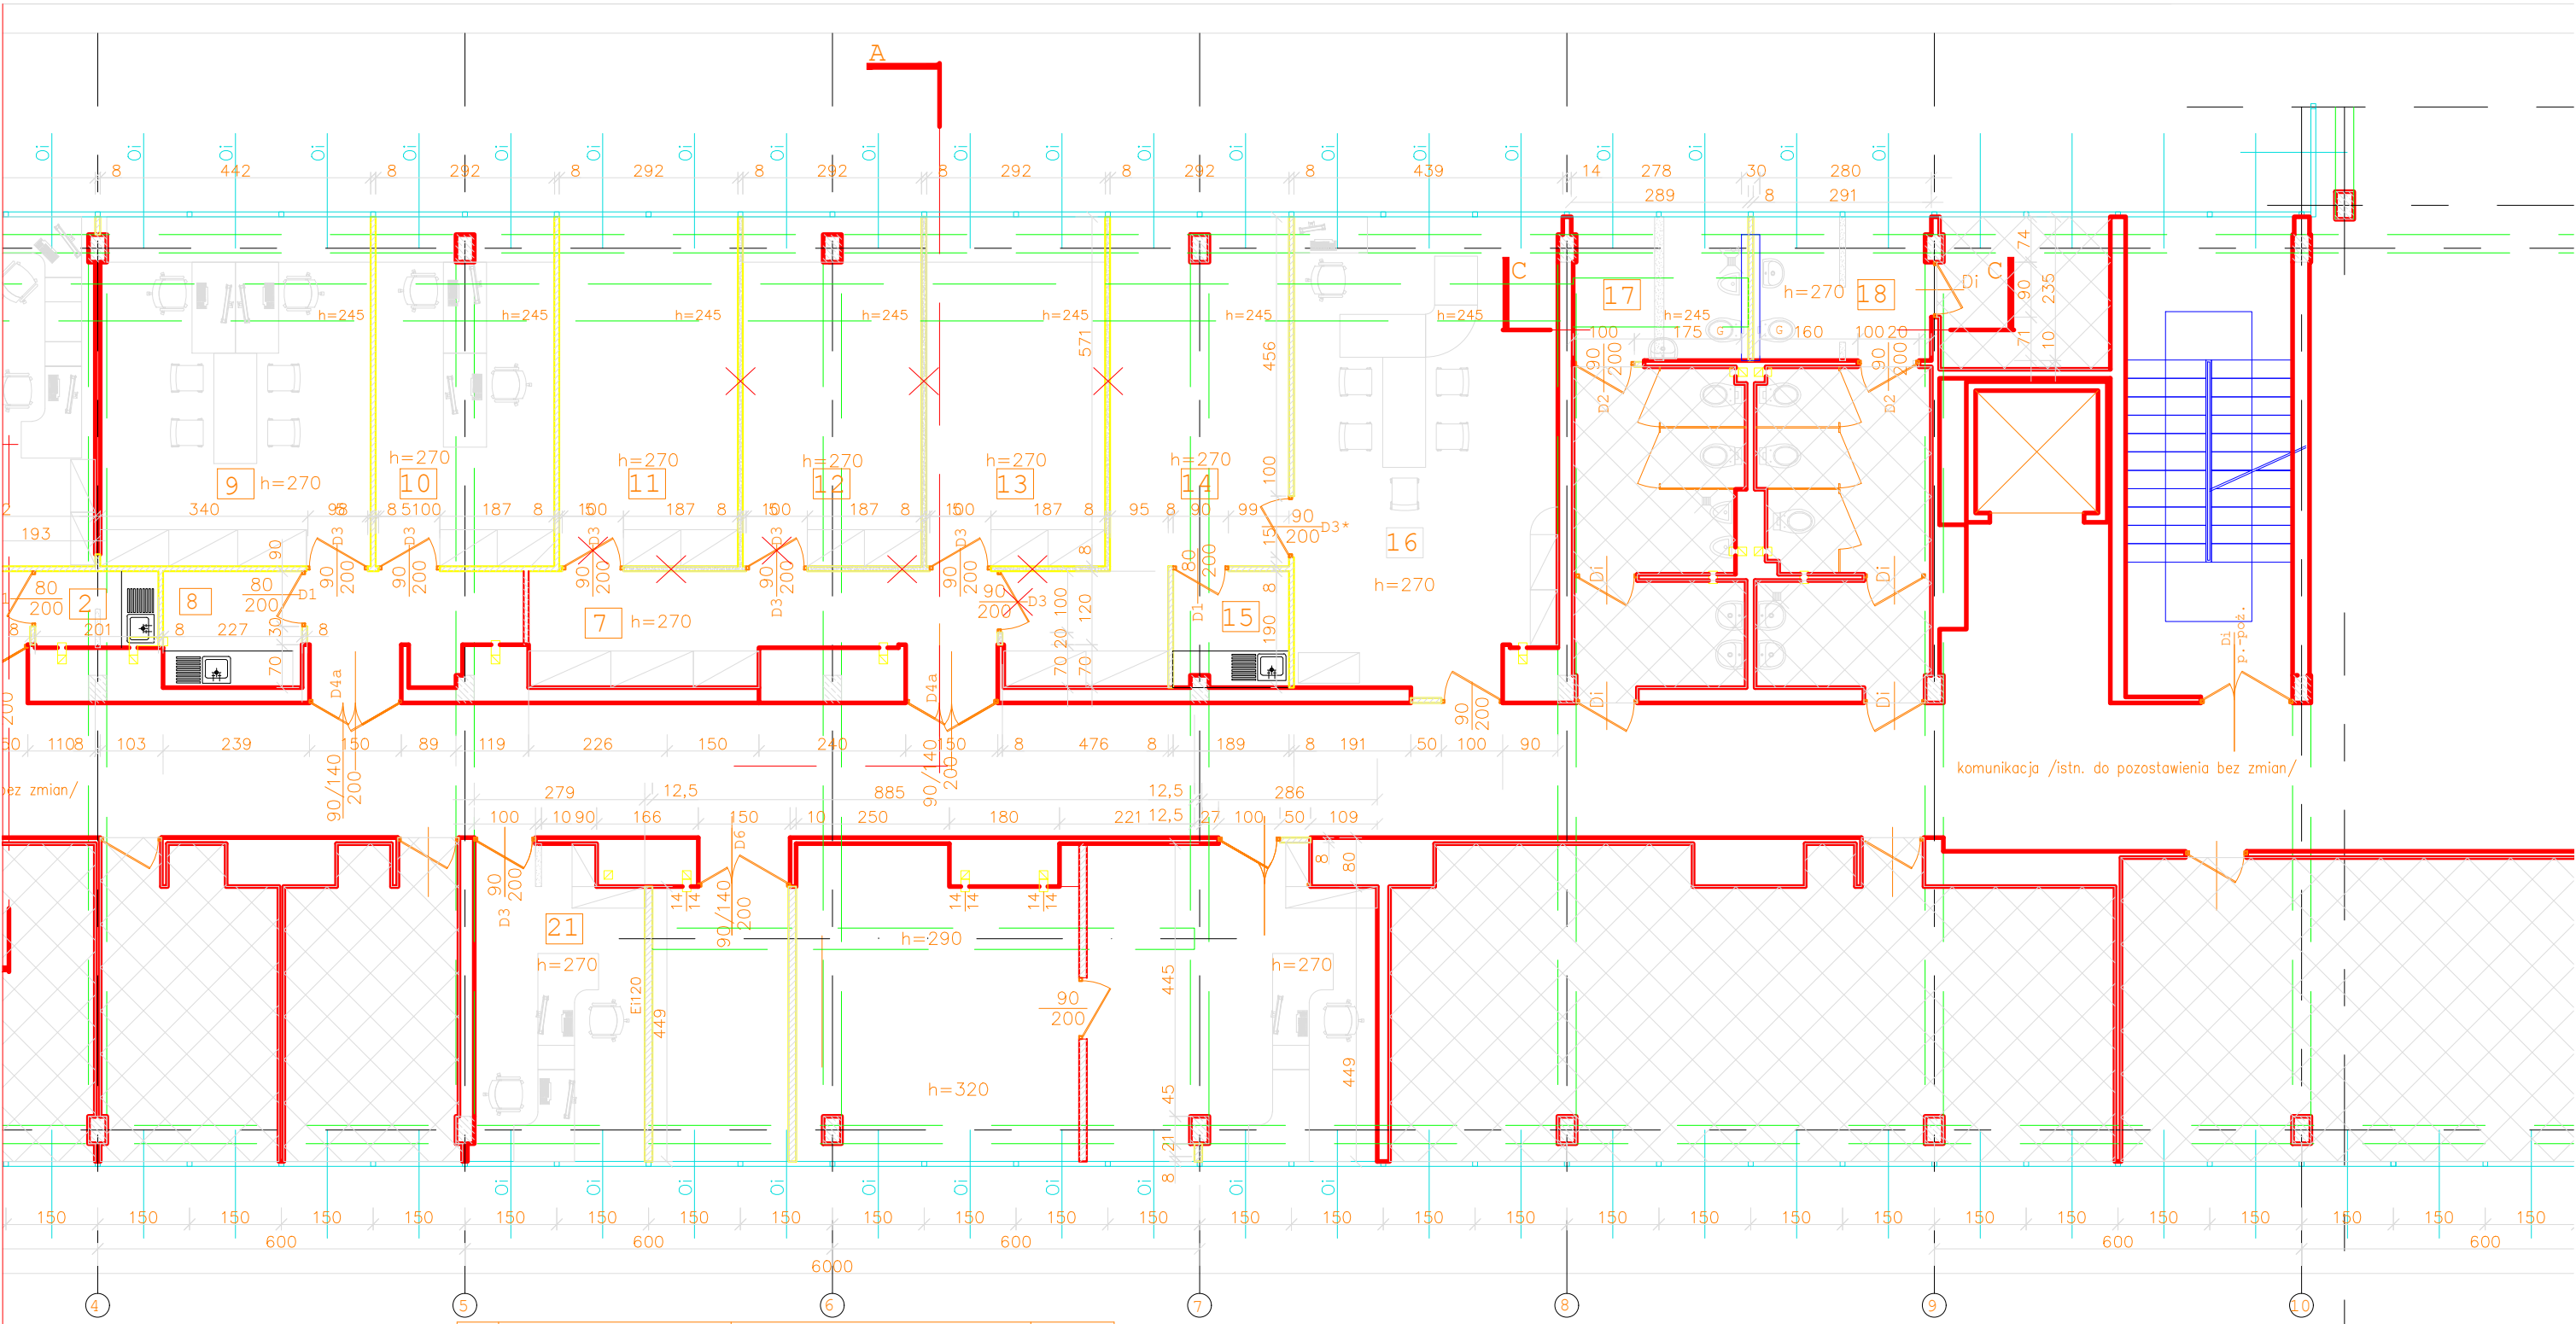

nr:	pomieszczenie:	posadzka:	pow.m2
1	komunikacja	parkiet	13,26
2	aneks kuchenny	płytki ceramiczne-gres	2,53
3	serwer	wykładzina winylowa elektroantystatyczna	9,88
4	pokój biurowy	parkiet	19,58
5	pokój biurowy	parkiet	16,67
6	pokój biurowy	parkiet	25,19
7	komunikacja	parkiet	17,10
8	aneks kuchenny	płytki ceramiczne-gres	4,38
9	pokój biurowy	parkiet	25,20
10	pokój biurowy	parkiet	16,70
11	pokój biurowy	parkiet	16,70
12	pokój biurowy	parkiet	16,70
13	pokój biurowy	parkiet	16,70
14	sekretariat	parkiet	21,86
15	aneks kuchenny	płytki ceramiczne-gres	3,59
16	pokój biurowy-kancierz	parkiet	32,79
17	wc dla mężczyzn	płytki ceramiczne-gres	6,45
18	wc dla kobiet	płytki ceramiczne-gres	6,45
19	pokój biurowy	parkiet	16,40
20	archiwum	parkiet	43,35
21	pokój biurowy	parkiet	14,10
razem:			345,58

LEGENDA:

- ściany istniejące
- ściany istniejące z płyty gips.-kart. GKBI, gr:2x12,5mm na konstrukcji systemowej Ei 120
- ściany do wykonania z płyty gips.-kart. GKBI, gr:2x12,5mm na konstrukcji systemowej Ei 120
- wyburzenia ścian z płyt GKBI gr:2x12,5mm
- pomieszczenia do pozostawienia bez zmian
- Oi, Di okna i drzwi istniejące do pozostawienia

inwestor:	Politechnika Rzeszowska im. Ignacego Łukasiewicza Rzeszów, ul. Powstańców Warszawy 12		
obiekt:	Adaptacja pomieszczeń pionu technicznego dla potrzeb WMiFS		
faza:	projekt wykonawczy	upr:	podpis:
projektant:			
rysowała:	Piotr Wilk		
temat rys.:	L27-I PIĘTRO zakres wyburzeń	skala: 1:100	data opracowania: wrzesień 2017 nr rys. 1