


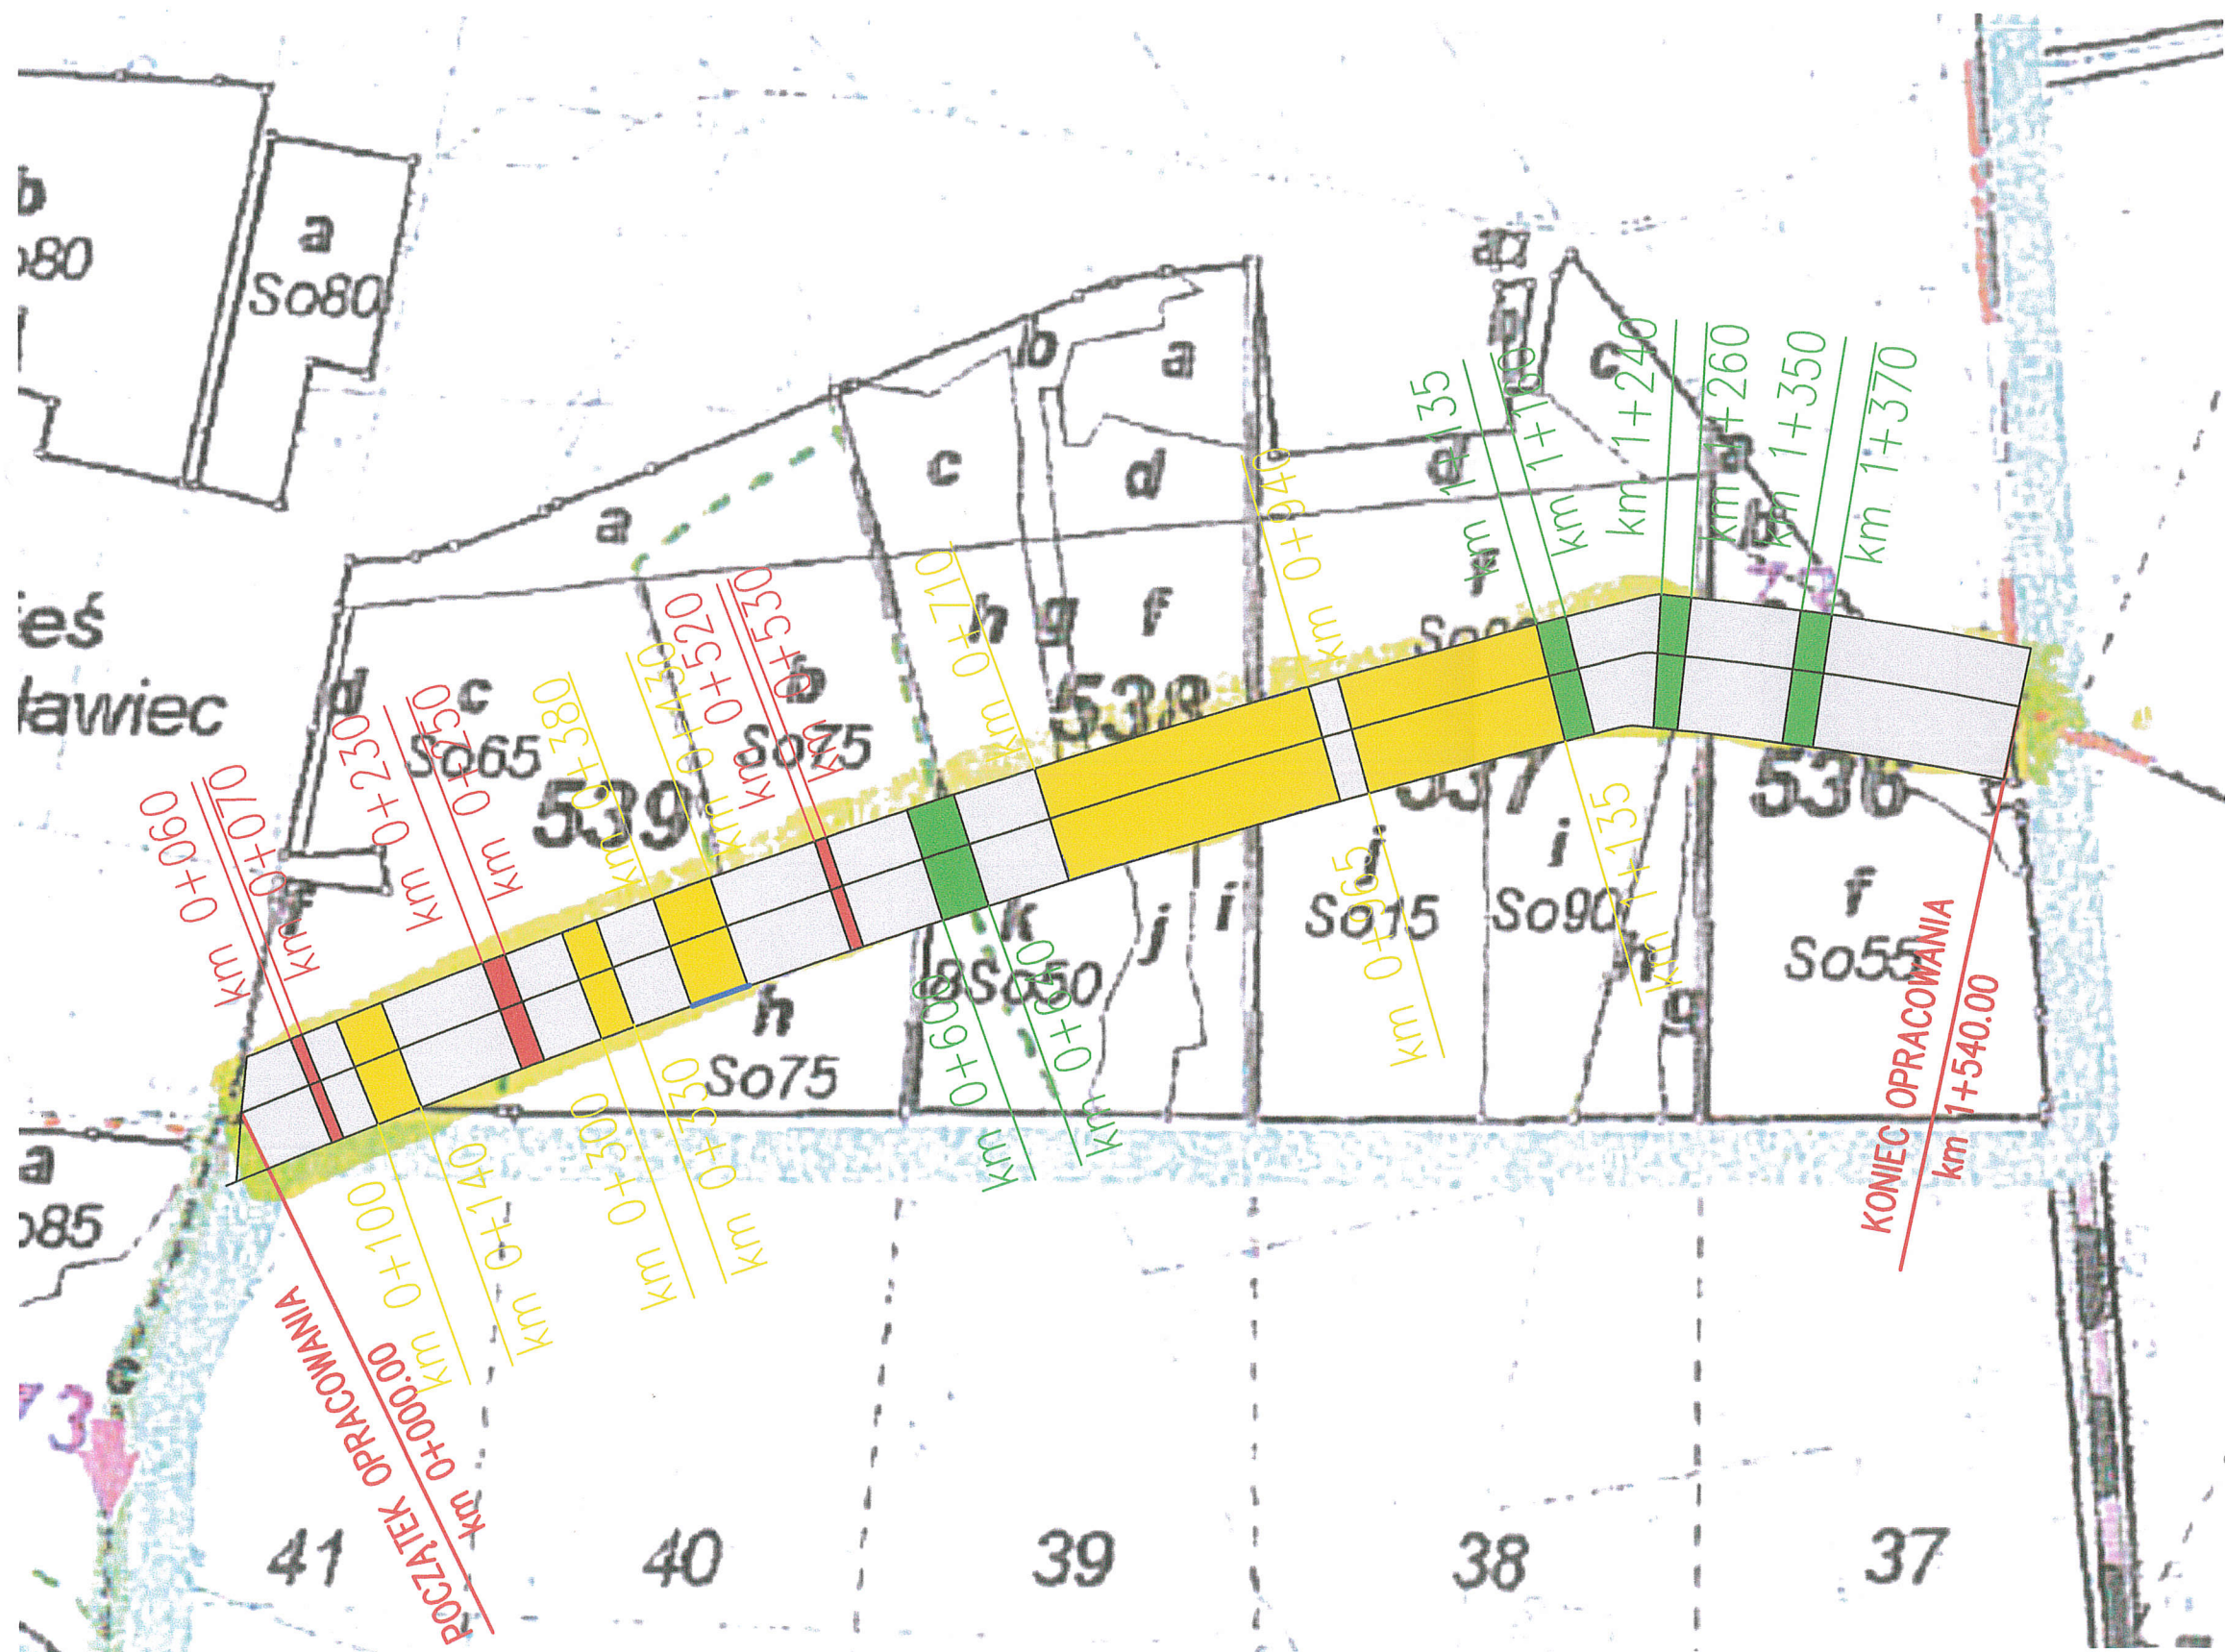

MAPA POGLĄDOWA NAPRAWY DROGI LEŚNEJ NR 73



LEGENDA	
	WYRÓWNANIE KŁSM gr. 8 cm.
	WYRÓWNANIE KŁSM gr. 15 cm.
	WARSTWA ODCINAJĄCA 15 cm, KŁSM 15cm
	ODTWORZENIE ROWU

INWESTOR		JEDNOSTKA PROJEKTOWA	
NADLEŚNICTWO ZŁOCIENIEC ul. Myczkowskiego 2 78-520 Złocieniec		MILAG Michał Łaga Żółte 27; 78-500 Drawsko Pomorskie	
Nazwa i adres inwestycji	NAPRAWA DROGI LEŚNEJ NR 73		
NAZWA RYSUNKU	MAPA POGLĄDOWA		nr rys. 1
OPRACOWAŁ	mgr inż. Michał Łaga	podpis 	data 08.2017
PROJEKTANT	mgr inż. Karol Seroka nr upr. POM/0277/PWOD/12	podpis 	skala -