


SE-R

Pi= 1,0kW

Ps= 0,76kW

Io= 1 A

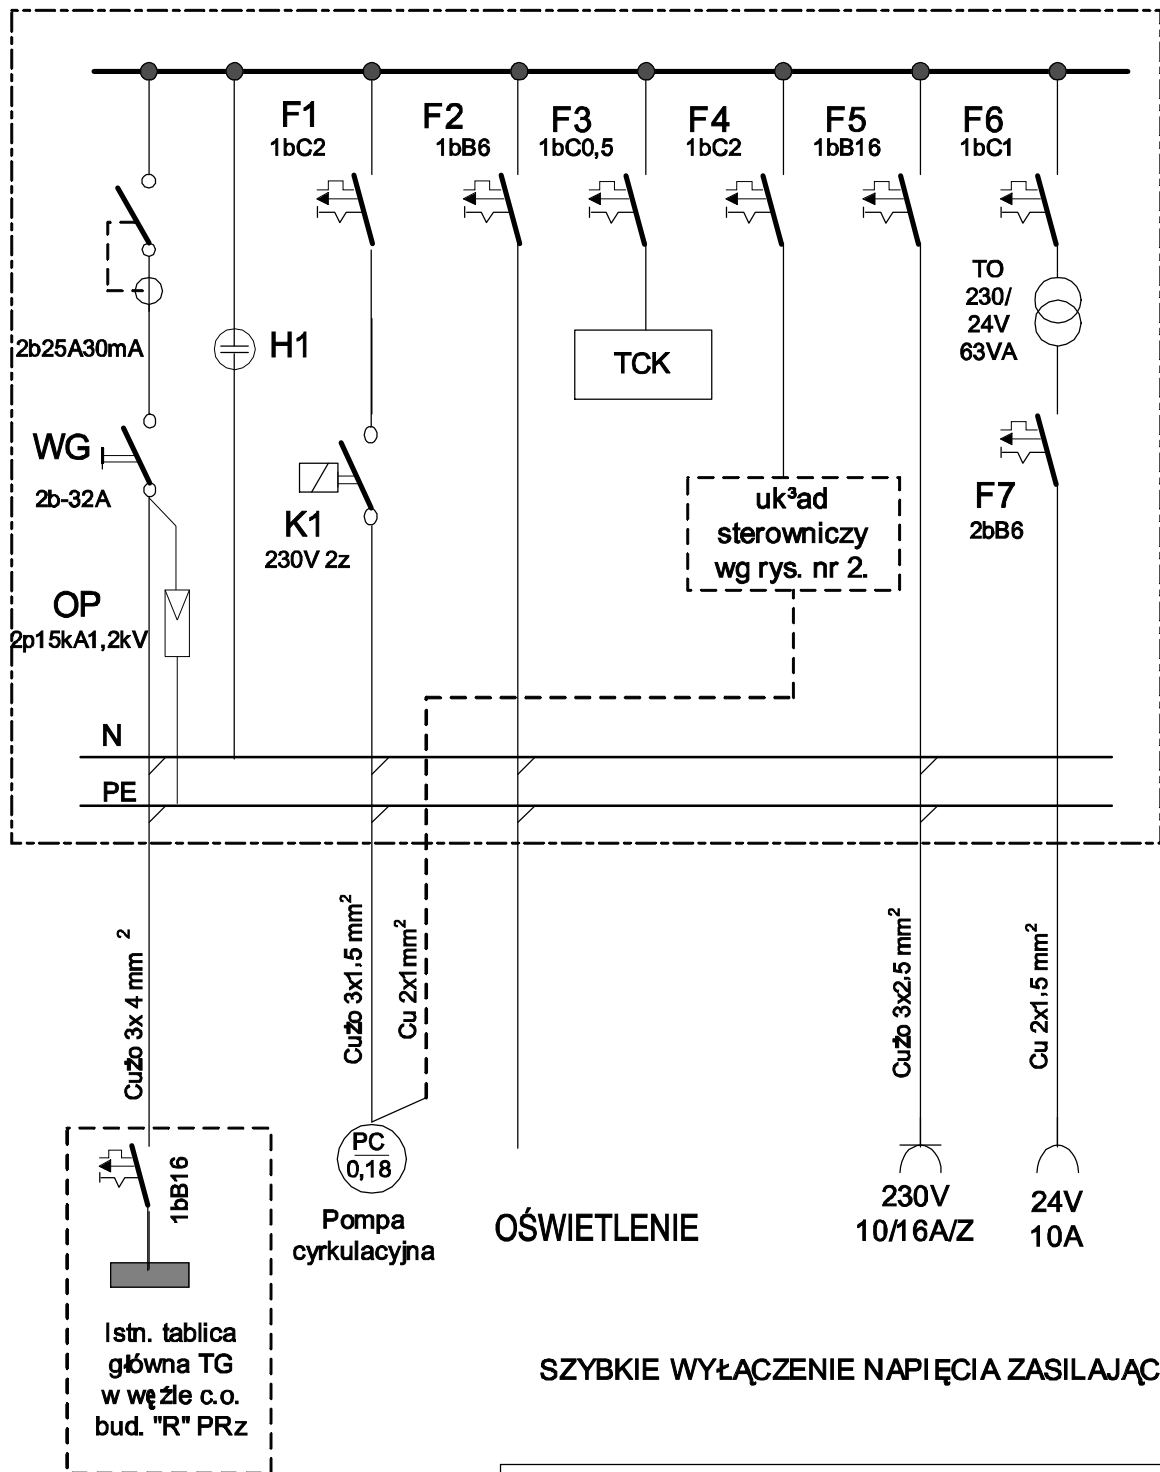

OŚWIETLENIE

SZYBKE WYŁĄCZENIE NAPIĘCIA ZASILAJĄCEGO

OBIEKT Projekt wykonawczy instalacji ciepłej wody użytkowej dla budynku "R" Politechniki Rzeszowskiej	
INWESTOR POLITECHNIKA RZESZOWSKA im. IGNACEGO ŁUKASIEWICZA 35-082 RZESZÓW AL. ARMII KRAJOWEJ 12	
PROJEKT-INTALACJE ELEKTRYCZNE	PODPIS
mrg inż. Grzegorz Osior LUB/0129/PO0E/04	
SPRAWDZAŁ	
mgr inż. Andrzej Mamczur E-51/93	
RYSUNEK	NR RYSUNKU
SCHEMAT SZAFKI ELEKTRYCZNEJ "SE-R"	rys. nr 1
BRANŻA	SKALA
ELEKTRYCZNA	
FAZA	DATA
PROJEKT WYKONAWCZY	V 2017